


LEGENDA:

- ··· — ··· — KÁBELOVÝ ROZVOD CYKY 5Cx2,5
- PO Parkové osvetlenie - LED, výška stĺpiku 1,0m
- KK Bezpečnostná kamera 360°, na stĺpiku výšky 3,0m
- PL Parková LAMPA - LED, výška stĺpiku 3,0m

NAPÁŤOVÁ SÚSTAVA: 3 · PEN ~ 50 Hz 230/400V TN-C
OCHRANA: SAMOČINNÝM ODPOJENÍM NAPÁJANIA čl. 413.1, STN 33 2000-4-41

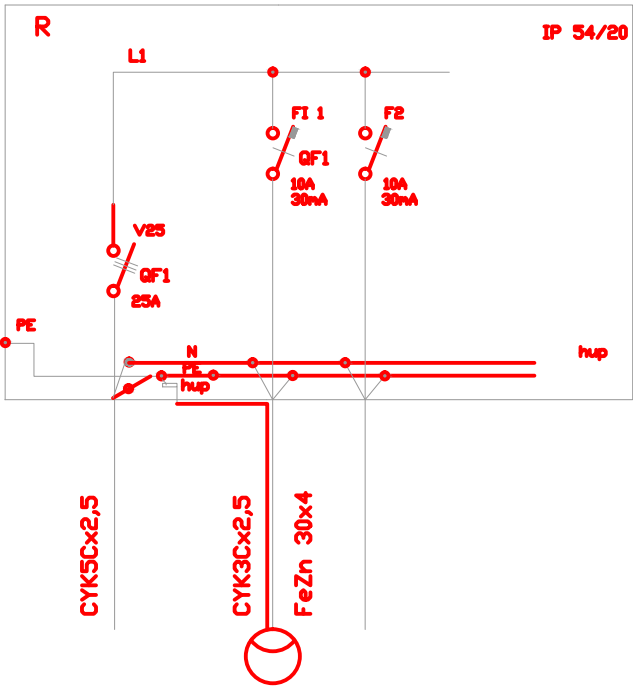

POZNÁMKA: SÚBEŽNE S KÁBLOM ULOŽIŤ Pás FeZn 30X4mm

PRED ZAPOČATÍM VÝKOPOVÝCH PRÁČ VYTÝČIŤ PODZEMNÉ
SIETE V MIESTE STAVBY

PROJEKTANT :	Ing. DUŠAN ONDREJKA	ÚČEL : PS FORMÁT : 2A4 DÁTUM : 03. 2021 Č. VÝKR. : E1 MIERKA : 1:125	
INVESTOR :	MESTO ZLATÉ MORAVCE		
MIESTO :	ZLATÉ MORAVCE		
STAVBA : REVITALIZÁCIA VNÚTROBLOKOV V MESTE ZL. MORAVCE			
OBJEKT: SO 03 - VNÚTROBLOK 03 - HVIEZDOSLAVOVA 36-40			
VEREJNÉ OSVETLENIE			
OBSAH :	SITUÁCIA		