


ŘEZ PATKOU

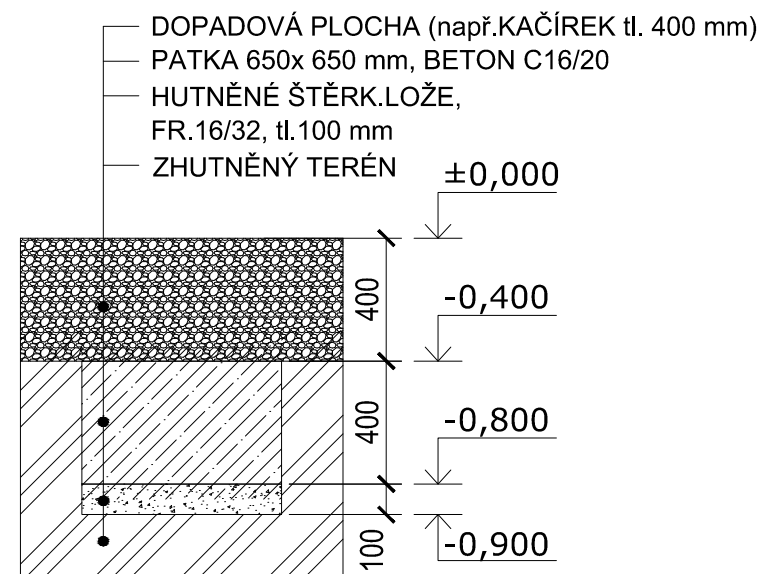

ZÁKLADOVÉ PATKY


A - Ø 650 mm, hl. -0,8 m, horní hrana -0,4 m,
beton C16/20, provést na hutněné
štěrkové lože tl. 100 mm.

±0,000 = finální úroveň dopadové plochy

Povrch tlumící pád: 48 m²

LEDENDA:

— — — hranice dopadovej plochy herného prvku
s núteným pohybom pohybem - nesmie
sa protnúť s hranicou dopadovej plochy
iného prvku

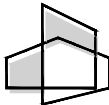AUTOR NÁVRHU ING. PETER ŽIAK		PROJEKTANT ING. PETER ŽIAK		<div><p>peter Žiak PROJEKTOVÁ KANCELÁRIA</p><p>lužná 854/22, 951 97 Zlatovany email: žiak.peter@gmail.com tel.: +421907044144</p></div>		
		ZODP. PROJEKTANT ING. PETER ŽIAK				
		GENER. PROJEKTANT ING. PETER ŽIAK				
		INVESTOR MESTO ZLATÉ MORAVCE				
MIESTO STAVBY ZLATÉ MORAVCE				ČÍSLO VÝKRESU <div>3</div>	ČÍSLO ZÁKAZKY 20210001	DÁTUM 03/2021
NÁZOV ZÁKAZKY REVITALIZÁCIA VNÚTROBLOKOV V MESTE ZLATÉ MORAVCE					ČASŤ ARCH	FORMÁT 6 A4
STAV. OBJEKT SO 02 - VNÚTROBLOK 02 - HVIEZDOSLAVOVA 32-34					MIERKA 1:50	STUPEŇ PD REALIZAČNÝ
NÁZOV VÝKRESU PRVOK R8 - SIEŤOVÁ PRELIEZAČKA					ZMENA 0 0	