
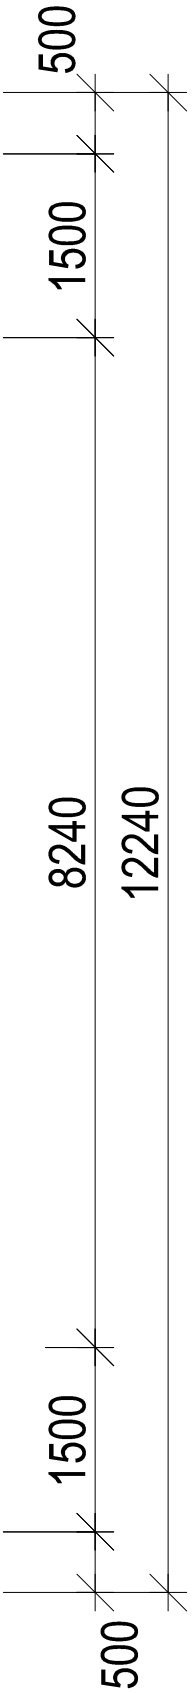
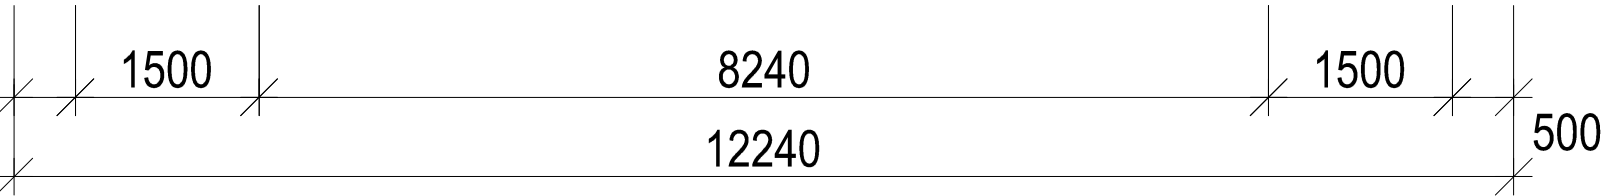



Pôdorys prvku

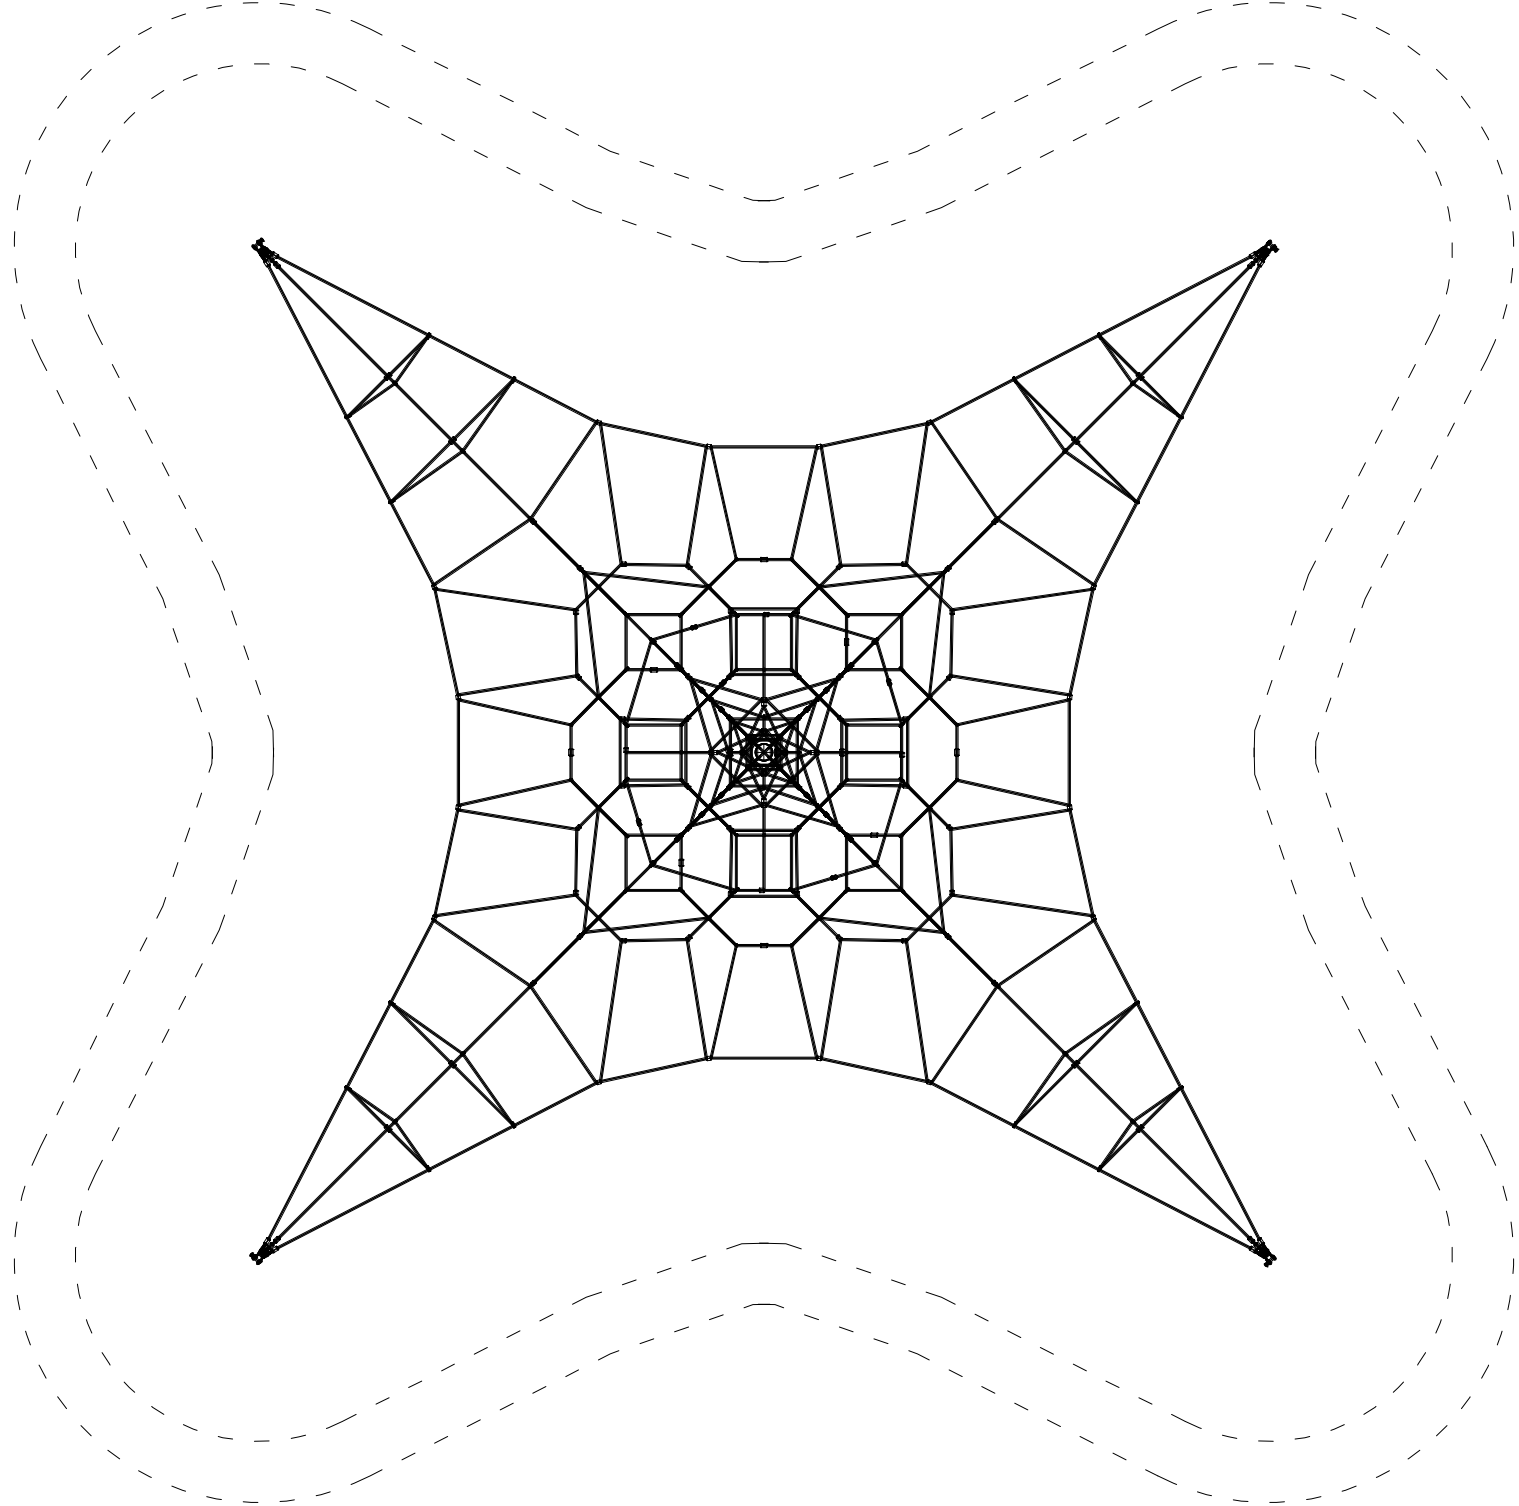


LEDENDA:

- — — hranica dopadovej plochy herného prvku s núteným pohybom pohybem - nesmie sa protnúť s hranicou dopadovej plochy iného prvku

DETAIL KOTVENIA

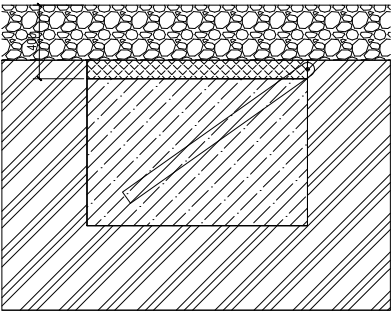

DETAIL KOTVENIA

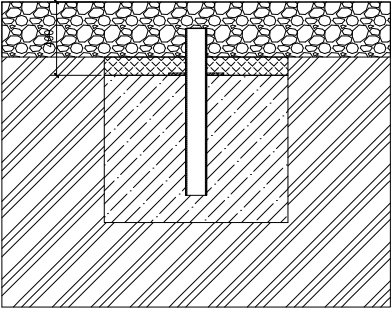

AUTOR NÁVRHU ING. PETER ŽIAK		PROJEKTANT ING. PETER ŽIAK		<div><div></div><div>peter žiak PROJEKTOVÁ KANCELÁRIA</div><div>lužná 854/22, 951 97 žitavany email: žiak.peter@gmail.com tel.: +421907044144</div></div>		
		ZODP. PROJEKTANT ING. PETER ŽIAK				
		GENER. PROJEKTANT ING. PETER ŽIAK				
		INVESTOR MESTO ZLATÉ MORAVCE				
Miesto stavby ZLATÉ MORAVCE				ČÍSLO VÝKRESU	ČÍSLO ZÁKAZKY 20210001	DÁTUM 03/2021
NÁZOV ZÁKAZKY REVITALIZÁCIA VNÚTROBLOKOV V MESTE ZLATÉ MORAVCE				5	ČASŤ ZTI	FORMÁT 6 A4
STAV OBJEKT SO 01 - VNÚTROBLOK 01 - ŽITAVSKÉ NÁBREŽIE					MIERKA 1:60	STUPEŇ PD REALIZAČNÝ
NÁZOV VÝKRESU PRVOK R1 - SIEŤOVÁ PYRAMÍDA					ZMENA 0 0	