

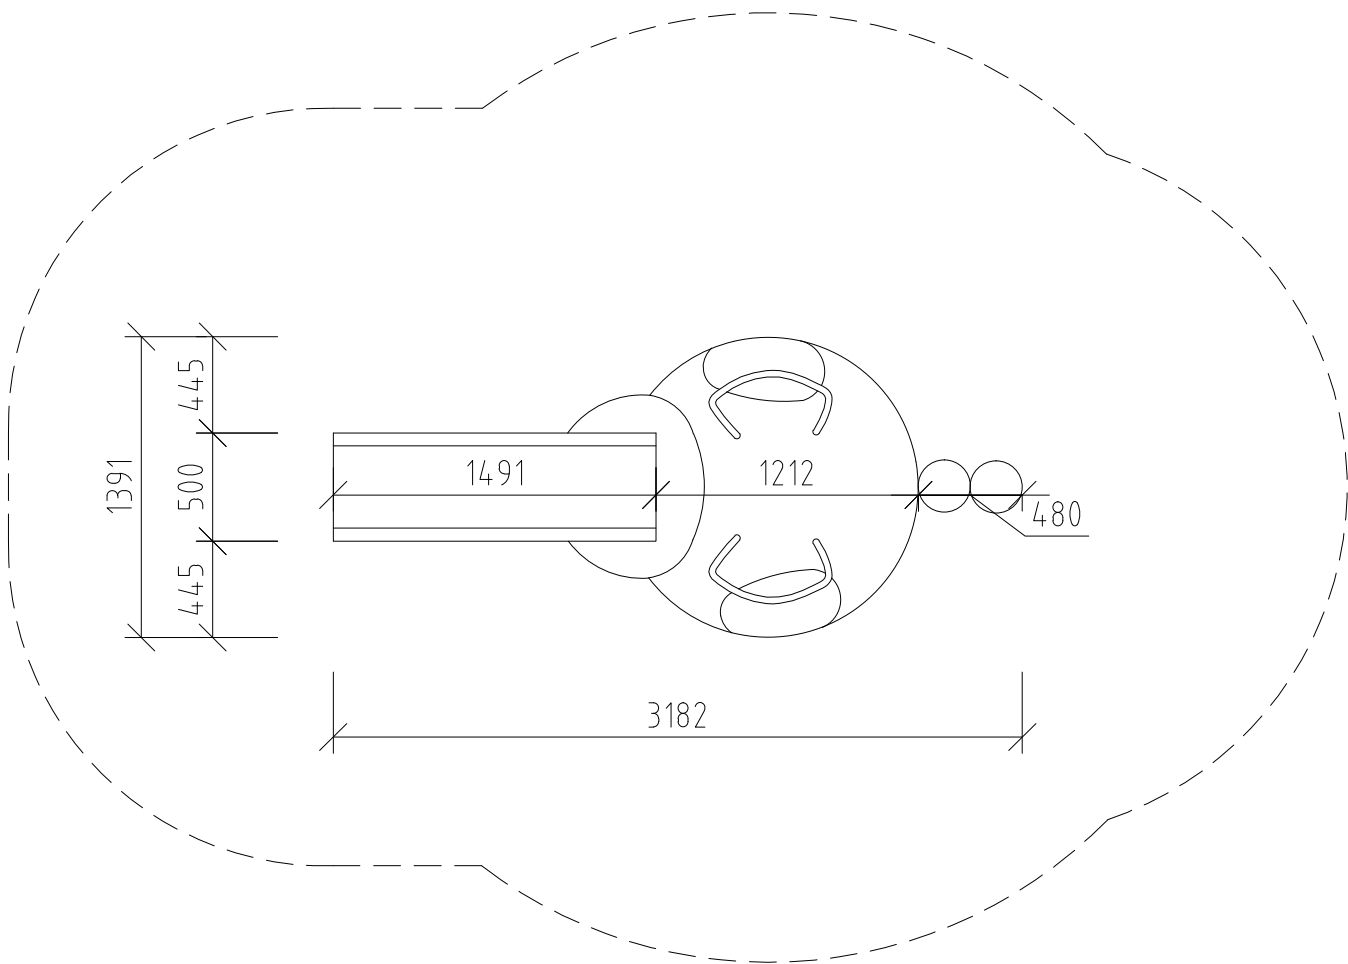


PRVOK R9 - Slon šo šmýkalkou

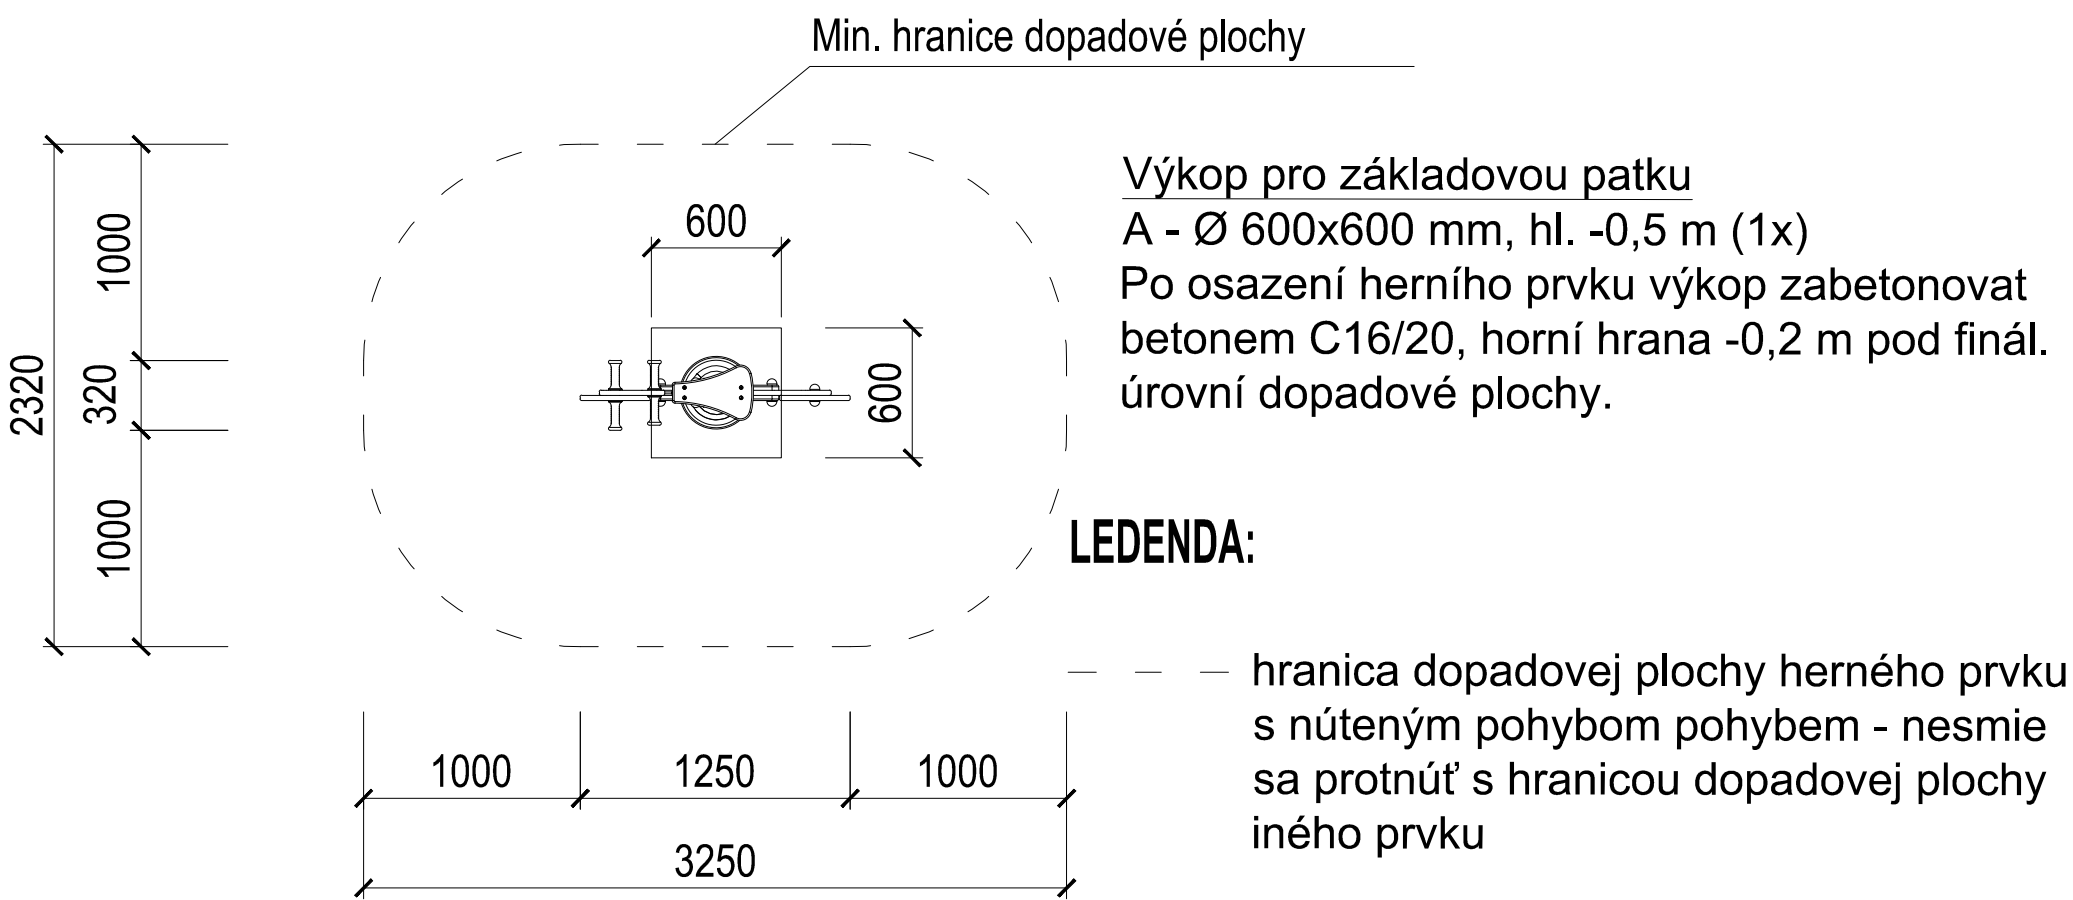

PRVOK R10 - Jednomiestna hojdačka na pružine

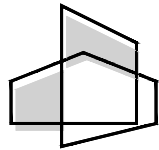

AUTOR NÁVRHU ING. PETER ŽIAK		PROJEKTANT ING. PETER ŽIAK		<div>PARÉ</div> <div><p>peter Žiak PROJEKTOVÁ KANCELÁRIA lužná 854/22, 951 97 Žitavany email: žiak.peter@gmail.com tel.: +421907044144</p></div>			
		ZODP. PROJEKTANT ING. PETER ŽIAK					
		GENER. PROJEKTANT ING. PETER ŽIAK					
		INVESTOR MESTO ZLATÉ MORAVCE					
MIESTO STAVBY ZLATÉ MORAVCE		ČÍSLO VÝKRESU		ČÍSLO ZÁKAZKY 20210001		DÁTUM 03/2021	
NÁZOV ZÁKAZKY REVITALIZÁCIA VNÚTROBLOKOV V MESTE ZLATÉ MORAVCE		4		ČASŤ ARCH		FORMÁT 6 A4	
STAV. OBJEKT SO 02 - VNÚTROBLOK 02 - HVIEZDOSLAVOVA 32-34				MIERKA 1:50		STUPEŇ PD REALIZAČNÝ	
NÁZOV VÝKRESU PRVOK R9 , R10				ZMENA 0 0			