


R1 Sieťová pyramída veľká, 8,2 x 8,2 x 6,0m

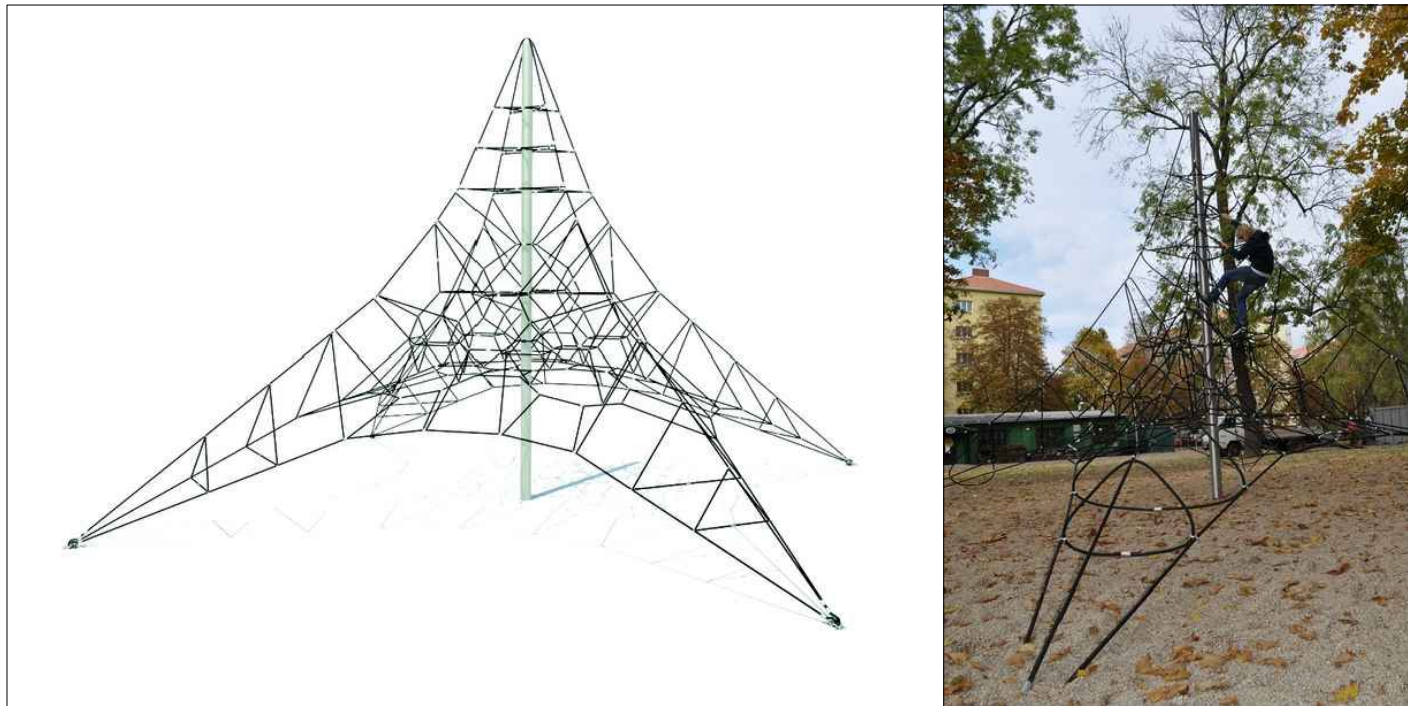

R2 Pieskovisko, 3,0 x 3,0 x 0,3m



R3 Váhadlová hojdačka, 5,0 x 1,1 x 0,8m




R4 Rámová reťazová hojdačka, 3,3 x 0,3 x 2,5m




R5 Pružinové húpadlo, 0,65 x 0,3 x 0,6m




R6 Pružinové húpadlo, 1,6 x 0,3 x 0,6m

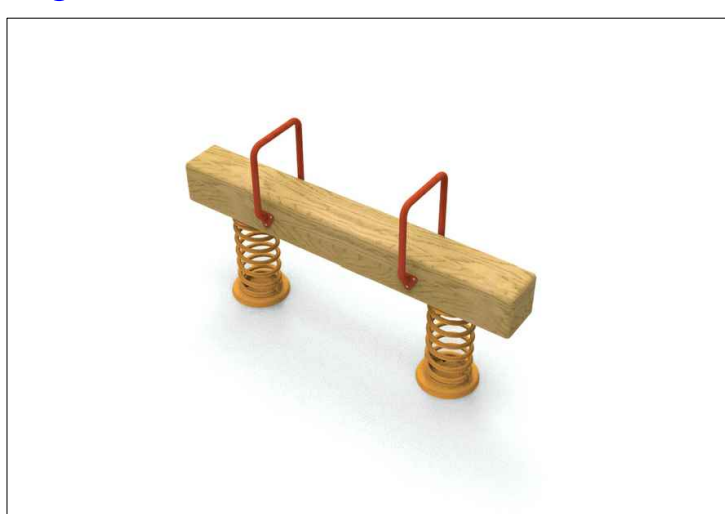

R7 Kolotoč, 1,5 x 1,5 x 0,7m

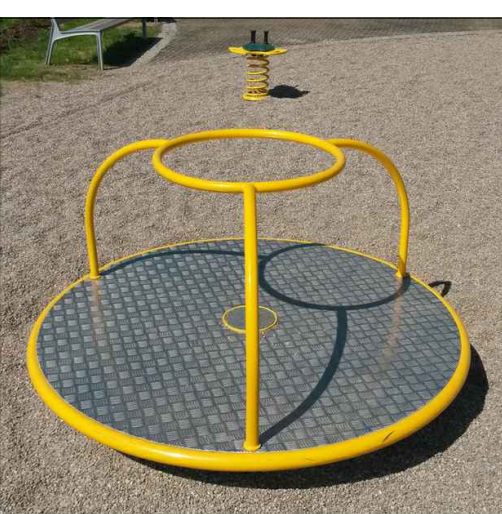


LI Sedadlo

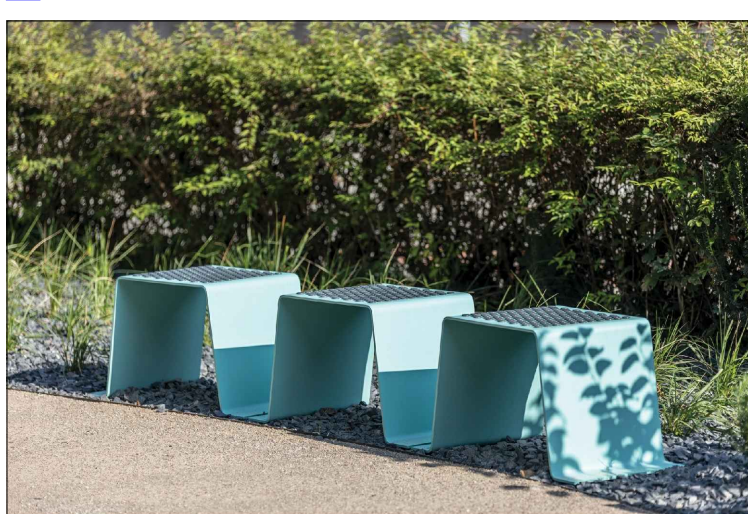

SB Odpadkový kôš



BB STOJAN NA BICYKEL

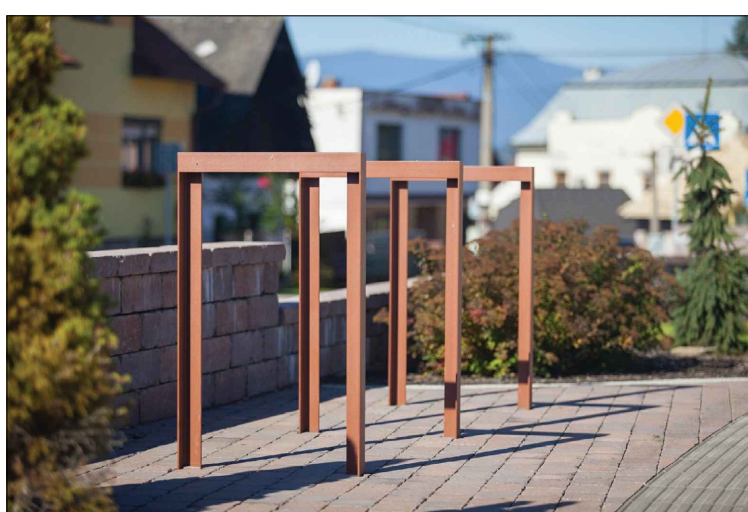

PO Parkové osvetlenie - LED, výška stĺpiku 1,0m


KK Bezpečnostná kamera 360°, na stĺpiku výšky 3,0m

PL Parková LAMPA - LED, výška stĺpiku 3,0m

LOď

Priestorová rezerva pre hrací prvok - loď

SB Parkové sedenie, stôl + 2x lavička na centrálnej nohe, šírka 1800mm

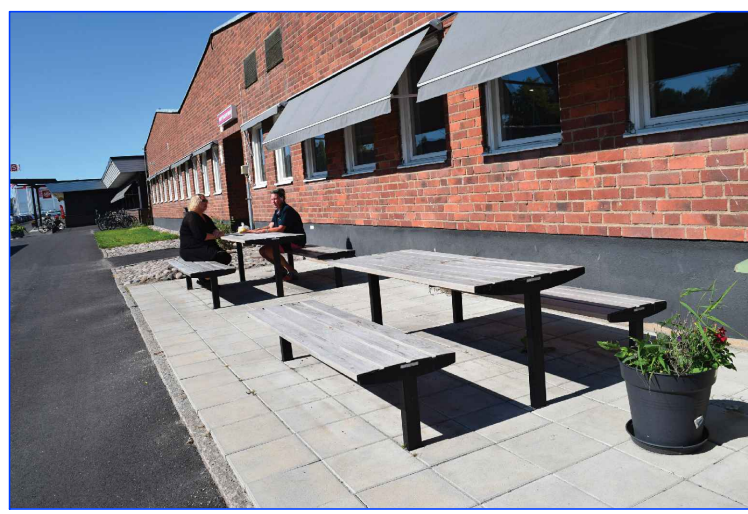

LEGENDA:


- NAVRHOVANÁ SPEVNENÁ PLOCHA - SKLADBA S1
- ZÁMKOVÁ DLAŽBA - BETÓNOVÁ KOCKA, FARBA TMAVOŠEDÁ, HR. 60mm
- DOPADOVÁ PLOCHA Z VYMÝVANÉHO RIEČNEHO ŠTRKU
- DOPADOVÁ PLOCHA - MONOLITICKÝ SYNTETICKÝ POVRCH TYPU EPDM-TOP
- KVETINOVÝ ZÁHON
- ZELENÁ PLOCHA
- EXISTUJÚCA ZÁSTAVBA
- ZÁHONOVÝ OBRUBNÍK 1000x200x50mm
- NAVRHOVANÁ VÝSADBA - ŽIVÝ PLOT

S1 - KONŠTRUKCIA SPEVNENEJ PLOCHY


- zámková dlažba hr. 60mm
- štrkodrva fr. 4-8mm hr. 30mm
- podkladný betón C 8/10 hr. 120mm
- štrkodrva fr. 0-32mm hr. 150mm
- terén

SPOLU


360 mm

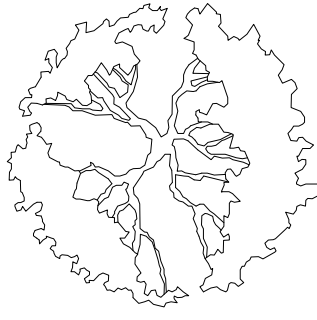

Existujúca výsadba - strom

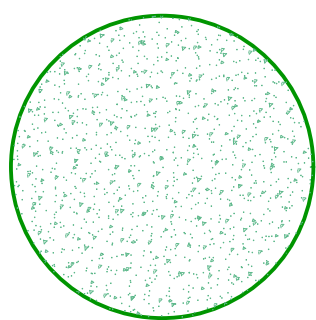

Navrhovaná výsadba - strom

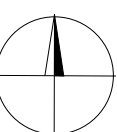

AUTOR NÁVRHU ING. PETER ŽIAK	PROJEKTANT ING. PETER ŽIAK	PRÍLOHA
VEDÚCI PROJEKTANT ING. PETER ŽIAK	ZOŠP PROJEKTANT ING. PETER ŽIAK	
GENÉRAL PROJEKTANT ING. PETER ŽIAK	MESTO MESTO ZLATÉ MORAVCE	
MESTO STAVBY ZLATÉ MORAVCE	ČÍSLO VÝKRESU 20210001	ČÍSLO ŽÁKOVY 03/2021
NÁZOV ŽIAKOVY REVITALIZÁCIA VNÚTROBLKOV V MESTE ZLATÉ MORAVCE	STAV ARCH	FORMÁT 6 A4
STAV OBECI SO 01 - VNÚTROBLK 01 - ŽITAVSKÉ NÁBRŽIE	MÉRA 1:100	STUPEŇ REALIZAČNÝ
NÁZOV VÝKRESU SITUÁCIA	1	00