




LEGENDA:

..... KÁBELOVÝ ROZVOD CYKY 5Cx2,5

- PO** Parkové osvetlenie - LED, výška stĺpiku 1,0m
- KK** Bezpečnostná kamera 360°, na stĺpiku výšky 6,0m
- PL** Parková LAMPA - LED, výška stĺpiku 3,0m

NAPĎŤOVÁ SÚSTAVA: 3 · PEN ~ 50 Hz 230/400V TN-C
OCHRANA: SAMOČINNÝM ODPOJENÍM NAPÁJANIA čl. 413.1, STN 33 2000-4-41

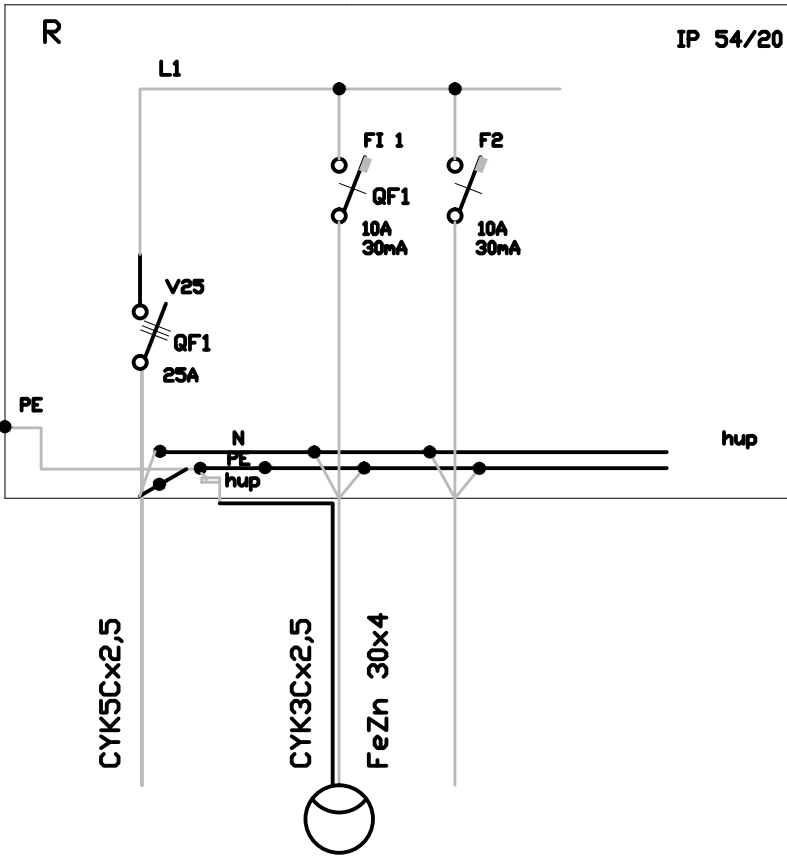

POZNÁMKA: SÚBEŽNE S KÁBLOM ULOŽIŤ Pás FeZn 30X4mm
PRED ZAPOČATÍM VÝKOPOVÝCH PRÁC VYTÝČIŤ PODZEMNÉ
SIETE V MIESTE STAVBY

PROJEKTANT :	Ing. Martin Svajčík		
INVESTOR :	MESTO ZLATÉ MORAVCE		
MIESTO :	ZLATÉ MORAVCE		
STAVBA : VÝSTAVBA VNÚTROBLOKOV V MESTE ZLATÉ MORAVCE	ÚČEL :	PS	
OBJEKT: SO 01 - VNÚTROBLOK 01 - ŠKOLSKÁ/ MOJMÍROVA	FORMÁT :	6A4	
VEREJNÉ OSVETLENIE	DÁTUM :	02. 2022	
OBSAH : SITUÁCIA	Č. VÝKR. : E1	MIERKA : 1:200	