




rez A-A

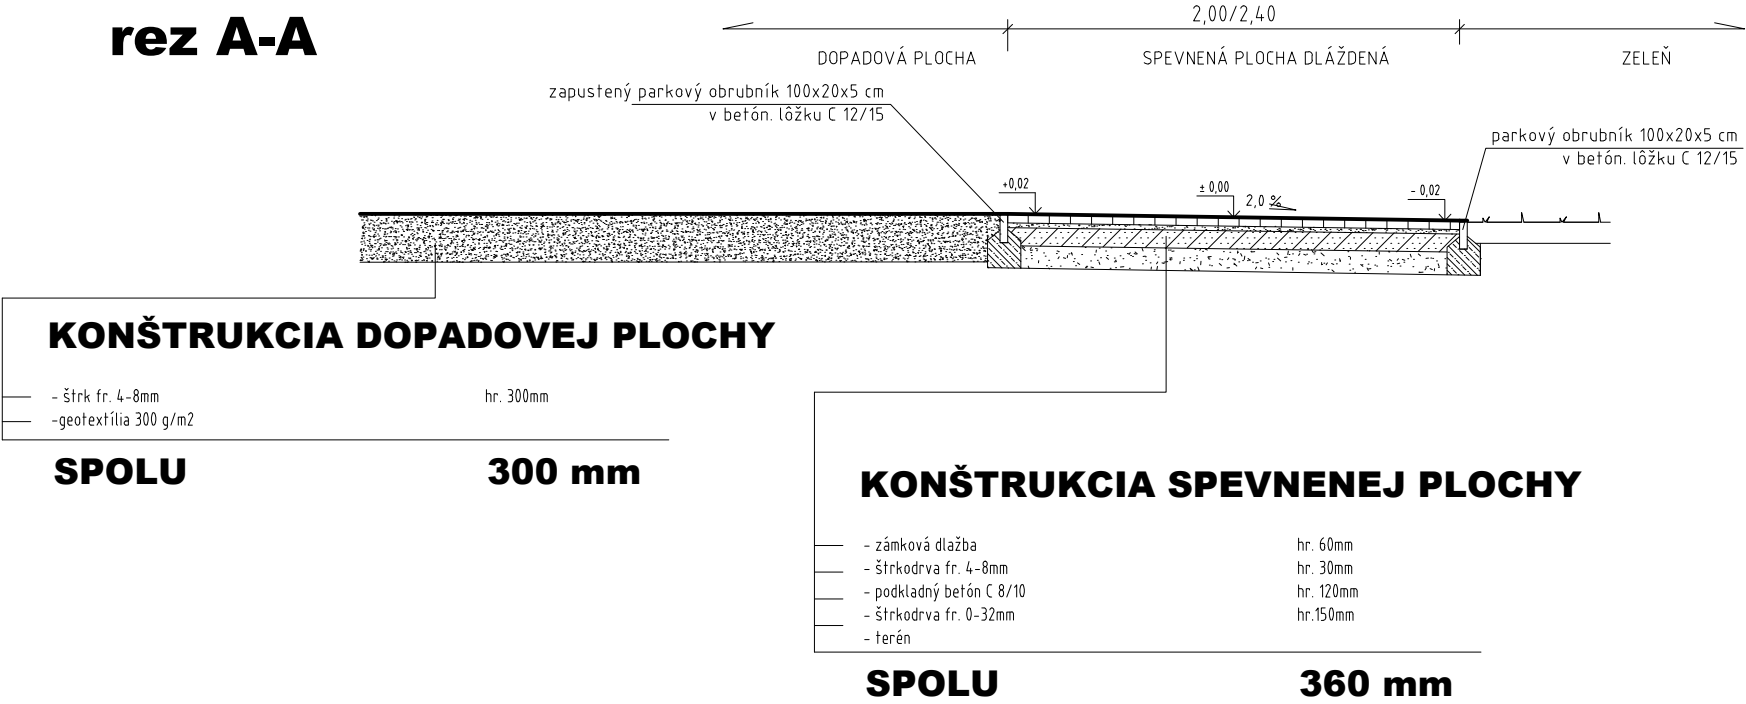

rez B-B

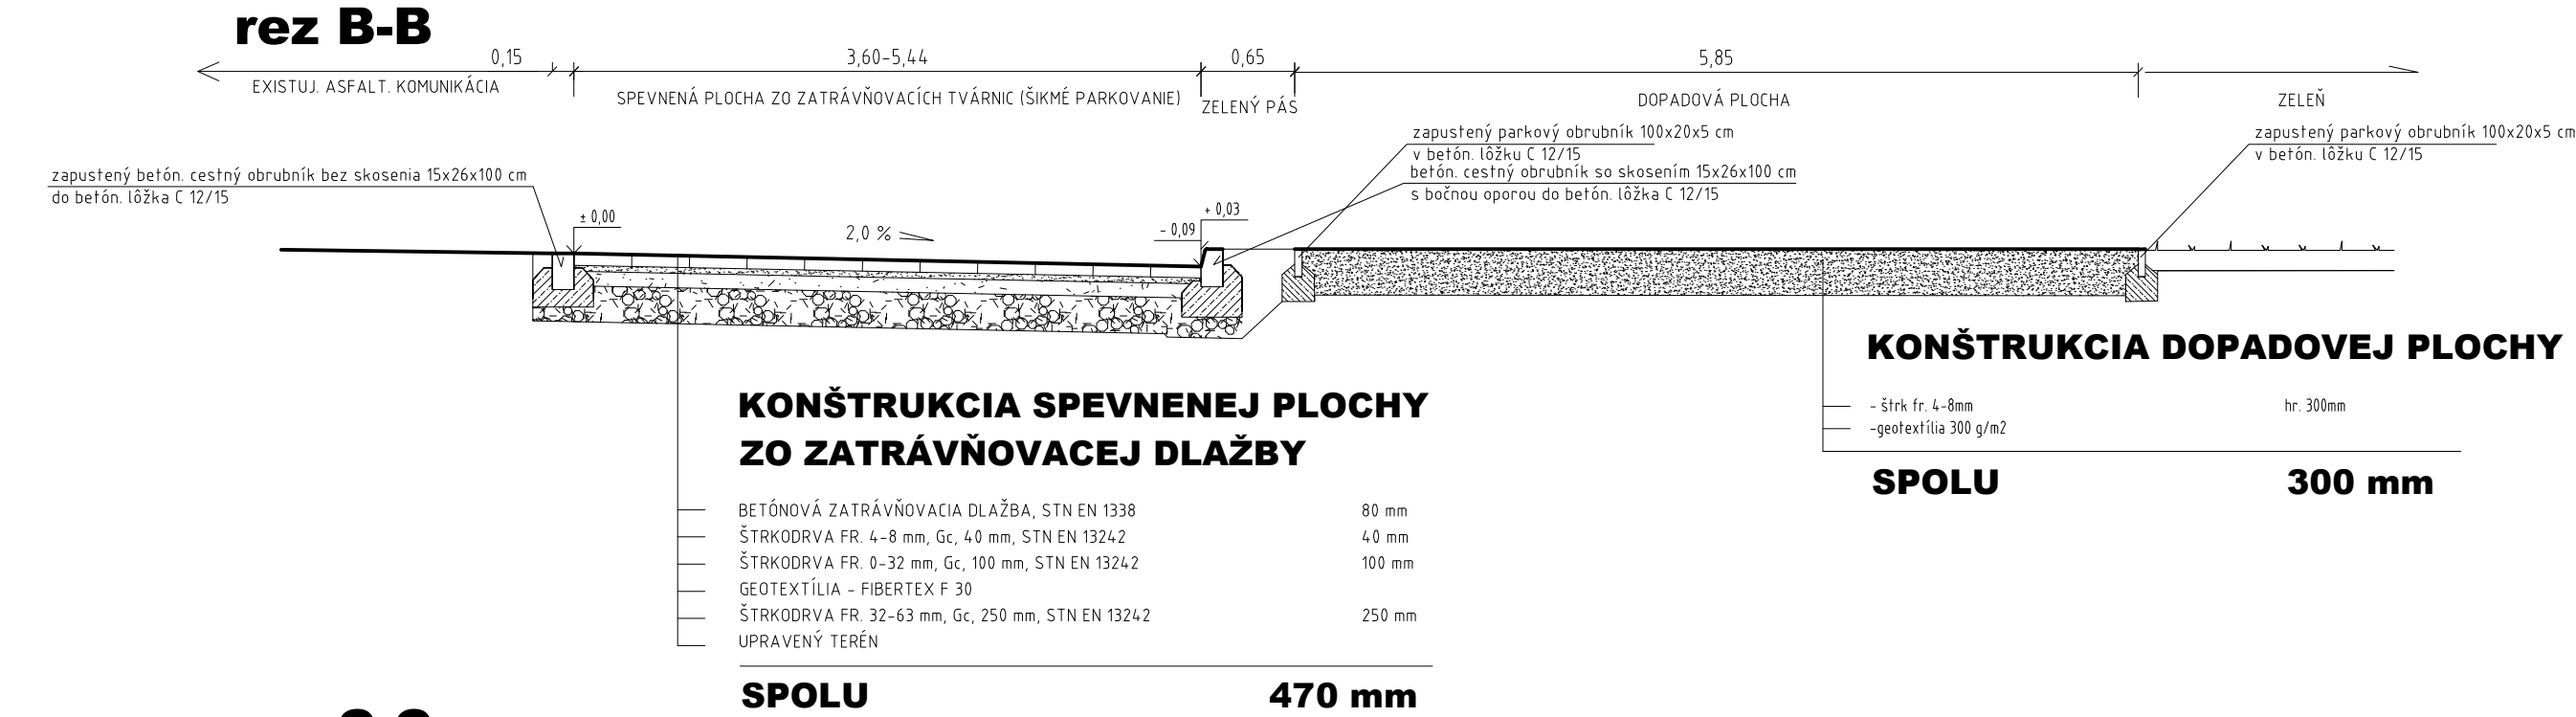

rez C-C

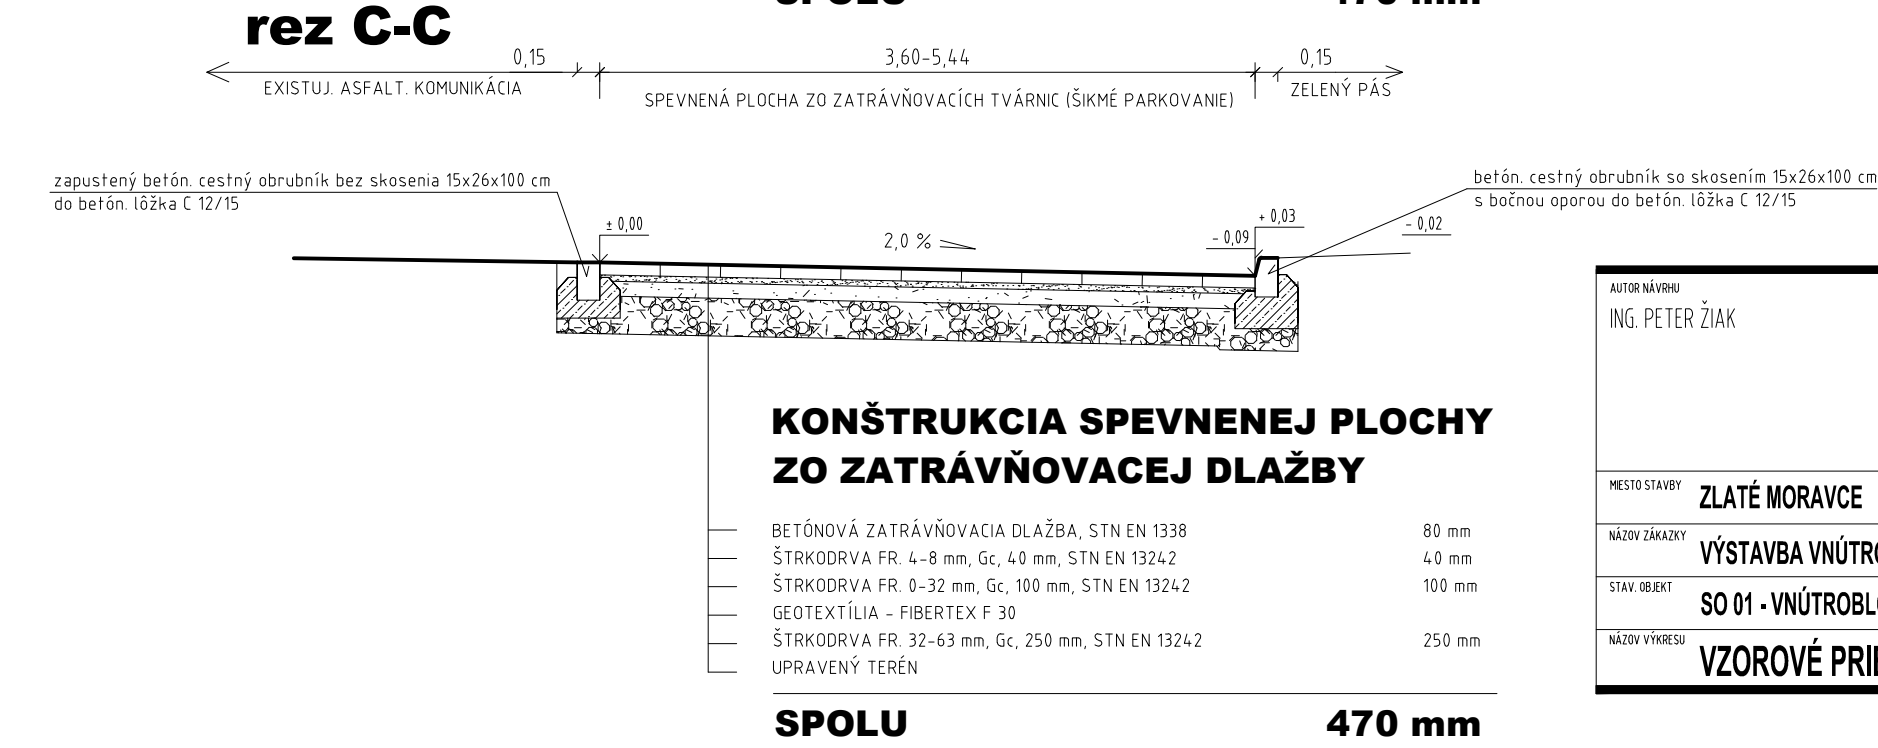

AUTOR NÁVRHU ING. PETER ŽIAK		PROJEKTANT ING. PETER ŽIAK	PARÉ	<div></div> <div>peter žiak PROJEKTOVÁ KANCELÁRIA lužná 854/22, 951 97 Žilavany email: žiak.peter@gmail.com tel.: +421907044144</div>			
ZODP. PROJEKTANT ING. PETER ŽIAK							
GENER. PROJEKTANT ING. PETER ŽIAK							
INVESTOR MESTO ZLATÉ MORAVCE							
MIESTO STAVBY	ZLATÉ MORAVCE			ČÍSLO VÝKRESU	ČÍSLO ZÁKAZKY	DÁTUM	
NÁZOV ZÁKAZKY	VÝSTAVBA VNÚTROBLOKOV V MESTE ZLATÉ MORAVCE			2	20210001	02/2022	
STAV. OBJEKT	SO 01 - VNÚTROBLOK 01 - ŠKOLSKÁ/ MOJMÍROVA				ČASŤ	ARCH	FORMÁT
NÁZOV VÝKRESU	VZOROVÉ PRIEČNE REZY				MIERKA	1:50	STUPEŇ PD
					ZMENA	0 0	REALIZAČNÝ