




rez A-A

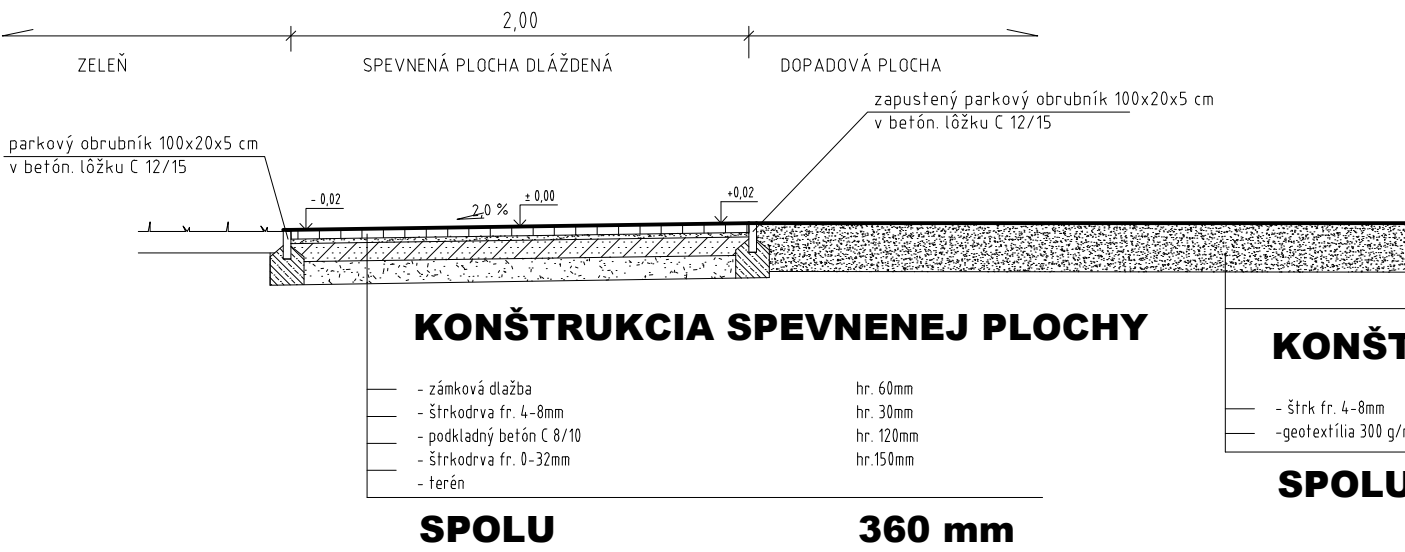

rez C-C

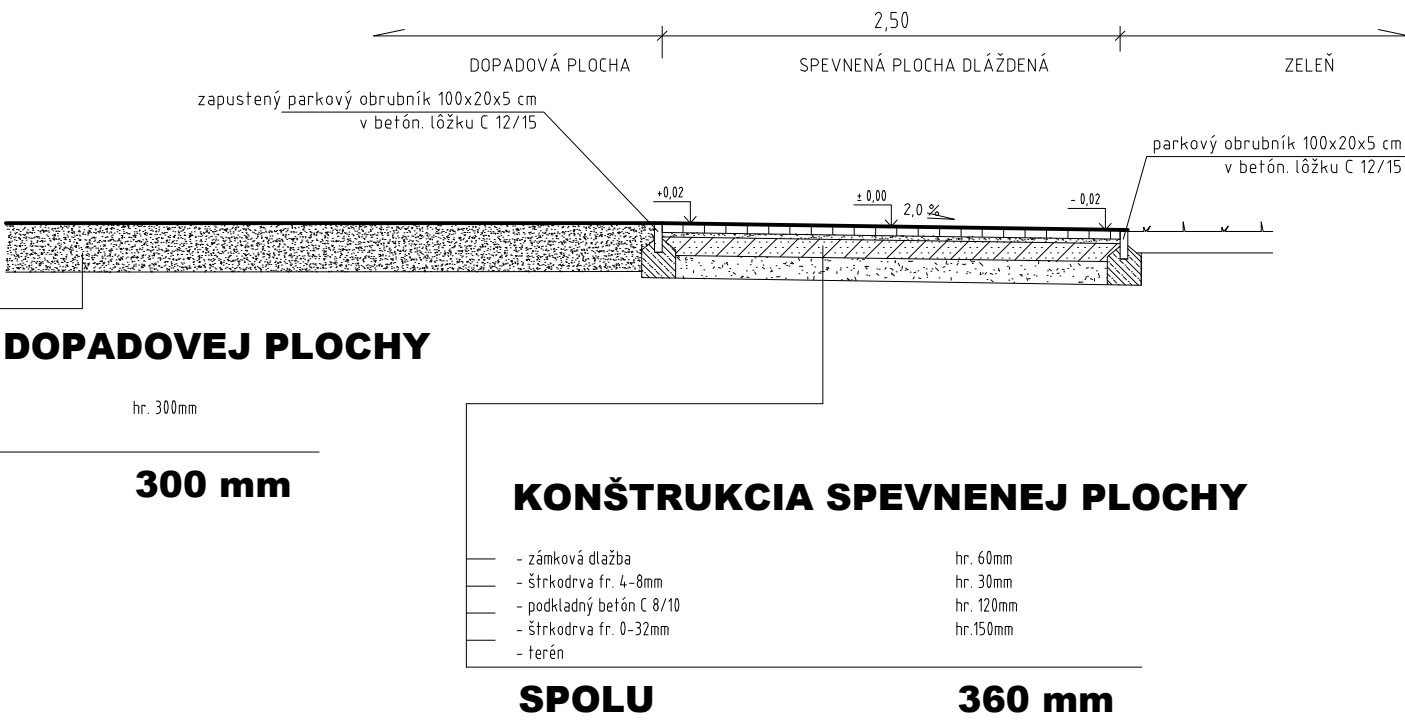

rez B-B

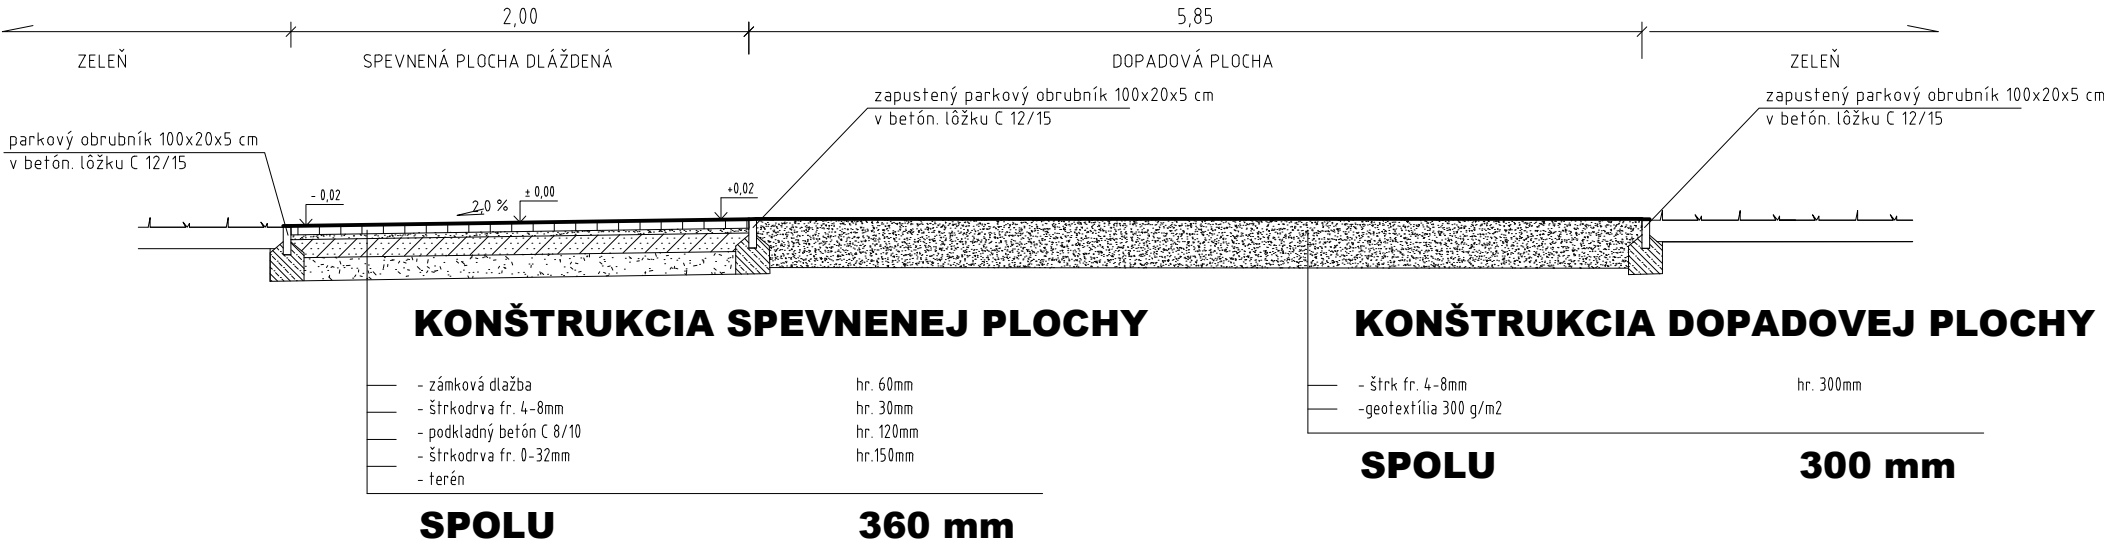

AUTOR NÁVRHU ING. PETER ŽIAK		PROJEKTANT ING. PETER ŽIAK		PARÉ	<div></div> <div>peter žiak PROJEKTOVÁ KANCELÁRIA Iužná 854/22, 951 97 Žitavany email: žiak.peter@gmail.com tel.: +421907044144</div>		
		ZODP. PROJEKTANT ING. PETER ŽIAK					
		GENER. PROJEKTANT ING. PETER ŽIAK					
		INVESTOR MESTO ZLATÉ MORAVCE					
MIESTO STAVBY ZLATÉ MORAVCE				ČÍSLO VÝKRESU	ČÍSLO ZÁKAZKY	DÁTUM	
NÁZOV ZÁKAZKY REVITALIZÁCIA VNÚTROBLOKOV				2	20210001	03/2021	
STAV. OBJEKT SO 01 - VNÚTROBLOK 01 - ŽITAVSKÉ NÁBREŽIE					ČASŤ ARCH	FORMÁT 6 A4	
NÁZOV VÝKRESU VZOROVÉ REZY					MIERKA 1:50	STUPEŇ PD REALIZAČNÝ	
					ZMENA 00		