
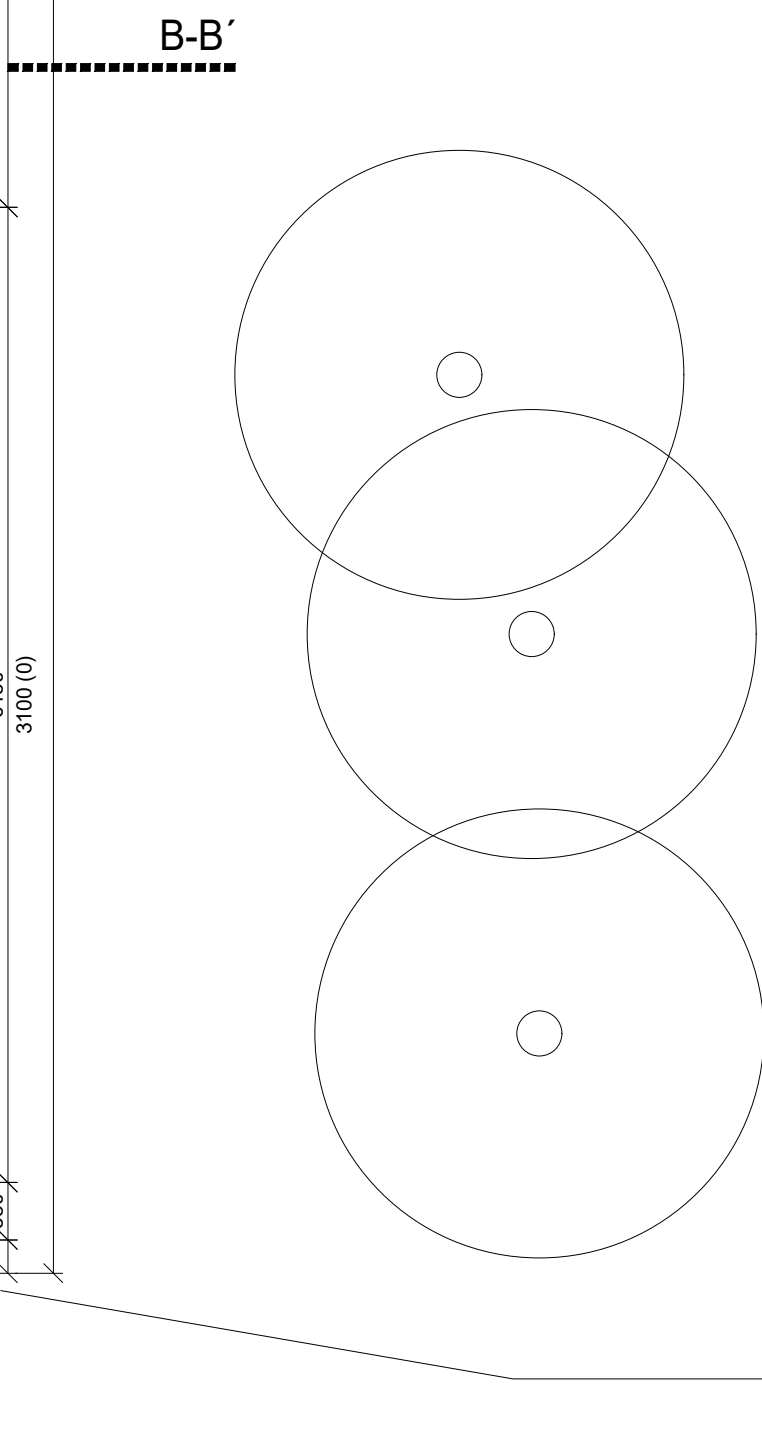
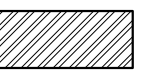
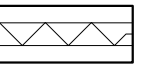
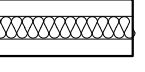
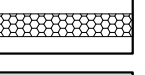


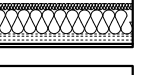

LEGENDA MATERIÁLŮ:	LEGENDA OZNAČENÍ:
 žakárováná hrubka a umiestnenie vid' skladby a grafická časť (presná špecifikácia vid' projekt Sazka)	 skladba - podlahy interier
 prsty betón hrubka a umiestnenie vid' skladby a grafická časť (presná špecifikácia vid' projekt Sazka)	 skladba - podlahy exteriér
 pôvodná nosná murivo z dieraných tehál SM, hrubka a umiestnenie vid' skladby a grafická časť	 skladba - strecha
 nové nosné murivo z keramických tehál na tenkovrstvovú maltu, hrubka a umiestnenie vid' skladby a grafická časť	 skladba - steny vnútorné
 pôvodná nosná murivo z dieraných tehál SM, hrubka a umiestnenie vid' skladby a grafická časť	 skladba - steny vonkajšie
 nové nosné murivo z keramických tehál na tenkovrstvovú maltu, hrubka a umiestnenie vid' skladby a grafická časť	 označenie otvorí vid' výpis dier
 tepelná izolácia na báze EPS s rízkou nasakovatou, hrubka a umiestnenie vid' skladby a grafická časť	 označenie otvorí vid' výpis dier
 tepelná / akustická izolácia na bázu minerálnej / sklených vlák, hrubka a umiestnenie vid' skladby a grafická časť	 označenie zasklených stien
 tepelná izolácia na bázu minerálnej vláky, účtovní a spojovú vrstvu strechy, hrubka a umiestnenie vid' skladby a grafická časť	 označenie kamenných výrobkov
 drevená dýžková obvodná stena, hrubka a umiestnenie vid' skladby a grafická časť	 označenie zámočkových výrobkov
 drevená dýžková stena interiérov, hrubka a umiestnenie vid' skladby a grafická časť	 označenie iných výrobkov
 2x stáňová hydroizolácia proti falkovej vode, hrubka a umiestnenie vid' skladby a grafická časť	
 škvrný zásep / lížko, presná špecifikácia vid' skladby, resp. ústí dodávateľ	 fasáda minerálna voperno - cementová omietka a biely náterom
	 exteriérový drevený obklad z list profilu 40x40 s medzardami 40mm šírkou strefky

[illegible]

Profesia/zastup	E 1.1. ARCHITEKTONICKO STAVEBNÉ REŠENIE	Stupeň	RP						
Pracovný objekt	SO 01-06 Prístavba a nadstavba jedinej Základná škola Záhradníka Bystrica	Datum	02.20						
zodpovedajúci projektant	Ing. arch. Peter Kuboško	Formát	1280x550						
vypracoval	Ing. arch. Matúš Viskup, Ing. Matúš Kráľ	Mierka	1:50						
schválil vytkreuk:	<table><tr><td>A01</td><td>RP</td><td>SO01-06</td><td>E.1.1</td><td>03</td><td>003</td></tr></table>			A01	RP	SO01-06	E.1.1	03	003
A01	RP	SO01-06	E.1.1	03	003				
ANTOGRAPH Pantograph s.r.o., Komzarnova 4, 977 01 Brezno, Ofice: Bottova 2, 811 09 Bratislava www.pantograph.sk tel. € +421201097783									