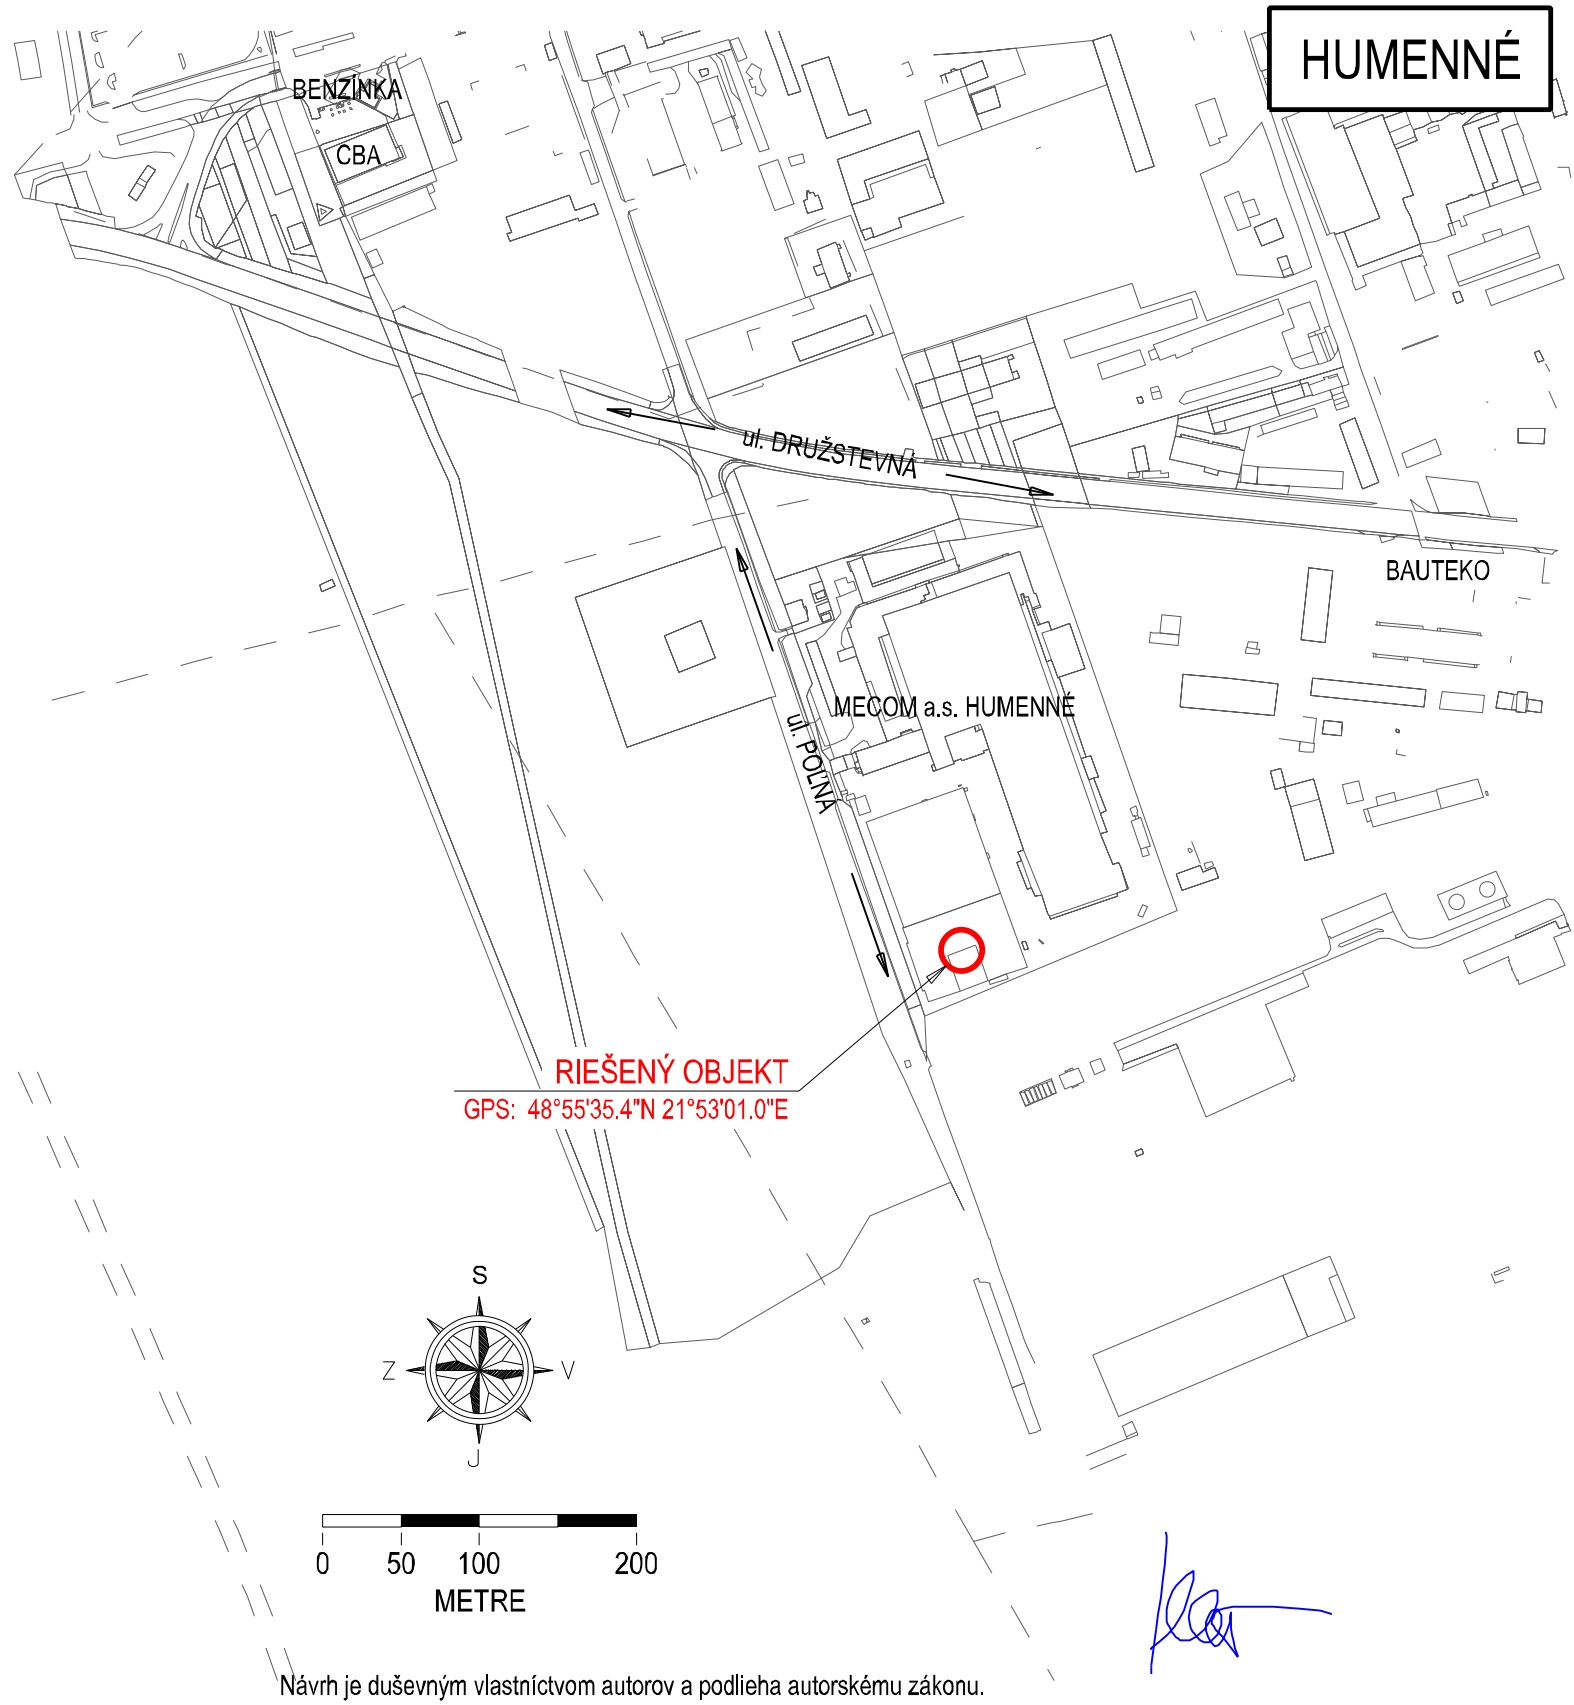


Návrh je duševným vlastníctvom autorov a podlieha autorskému zákonu.

ZODPOVEDNÝ PROJEKTANT :	TECHNICKÁ KONTROLA:	VYPRACOVAL :
Ing. Anton ILLÉŠ	Ing. Anton ILLÉŠ	Ing. Matúš ROSTECKÝ

ILLÉŠ ELEKTROPROJEKTY
Herlianska 1019, 093 03 Vranov nad Topľou
+421905186947 anton.illes@gmail.com

INVESTOR :	MECOM GROUP s.r.o., Polná 4, Humenné, PSC 066 01, SR, ICO: 31735151
MIESTO :	MECOM GROUP s.r.o., Poľná 4, Humenné
STAVBA :	FVZ - MECOM GROUP
OBJEKT :	FVZ MECOM 1
ČASŤ :	ELEKTROINŠTALÁCIA
OBSAH :	ŠIRŠIE VZŤAHY

STUPEŇ : DRS		SADA :	
FORMÁT : 1xA4			
DÁTUM : 02 / 2022			
ARCHÍVNE ČÍSLO : 22027RS-01-E201			
MIERKA : 1:5000		LIST : 1/1	ČÍSLO : E201