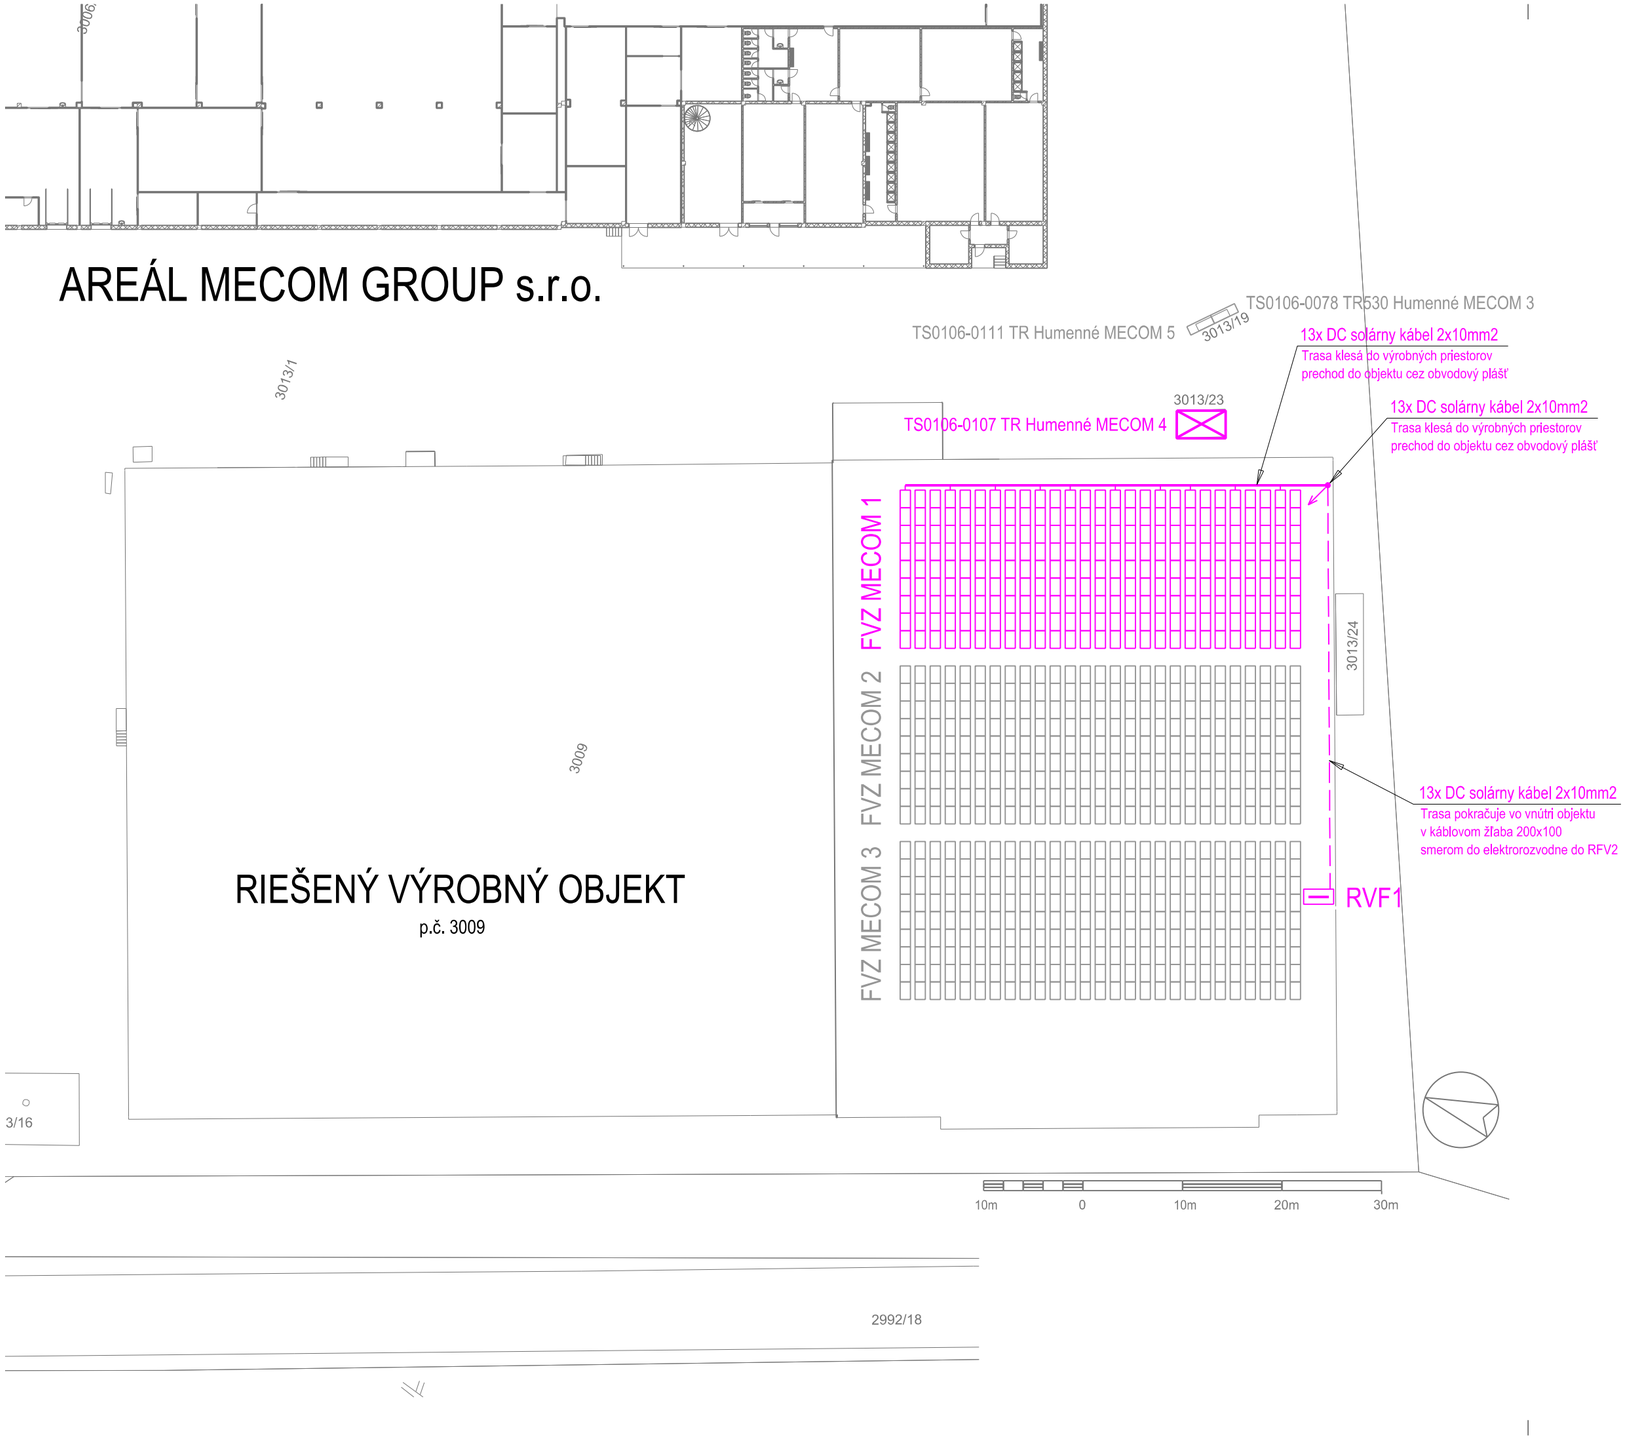


LEGENDA ZNAČIEK:

- Navrhovaný DC solárny kábel 2x10mm2 vedený na streche v káblovom žľabe z pozinkovaného plechu rozmeru 200x100mm s krytom, osadenom na kotviacich podložkách na plochej streche
- Navrhovaný DC solárny kábel 2x10mm2 vedený v objekte v káblovom žľabe z pozinkovaného plechu rozmeru 200x100mm s krytom, osadenom na konzolách na stene alebo závesoch na strope
- FVZ panel, Pmax. = 410Wp, výstupné napätie Umpp = 38,8V, výstupný prúd Impp = 10,57A, Uoc = 46,6V, Isc = 11,07A, účinnosť 20,92% (celkom 243 ks)
- Trafostanica napojenia objektu - TS0106-0107 TR Humenné MECOM 4

RVF1 - Nový rozvádzač DC prepäťových ochrán pre FVZ

POZNÁMKY:

- Panely FVZ osadiť na nosnej konštrukcii podľa návodu výrobcu
- Existujúci bleskozvod doplniť o vedenia a pomocné zachytávače v zmysle výkresu E204

Návrh je duševným vlastníctvom autorov a podlieha autorskému zákonu.

ZODPOVEDNÝ PROJEKTANT:	TECHNICKÁ KONTROLA:	VYPRACOVAL:
Ing. Anton ILLÉŠ	Ing. Anton ILLÉŠ	Ing. Matúš ROSTECKÝ

ILLÉŠ ELEKTROPROJEKTY
Herlianska 1019, 093 03 Vranov nad Topľou
+421905186947 anton.illes@gmail.com

INVESTOR:	MECOM GROUP s.r.o., Polná 4, Humenné, PSC 066 01, SR, ICO: 31735151
MIESTO:	MECOM GROUP s.r.o., Poľná 4, Humenné
STAVBA:	FVZ - MECOM GROUP
OBJEKT:	FVZ MECOM 1
ČASŤ:	ELEKTROINŠTALÁCIA
OBSAH:	SITUÁCIA

STUPEŇ:	DRS
SADA:	
FORMÁT:	2x A4
DÁTUM:	02 / 2022
ARCHÍVNE ČÍSLO:	22027RS-01-E202
MIERKA:	1:500
LIST:	1 / 1
ČÍSLO:	E202