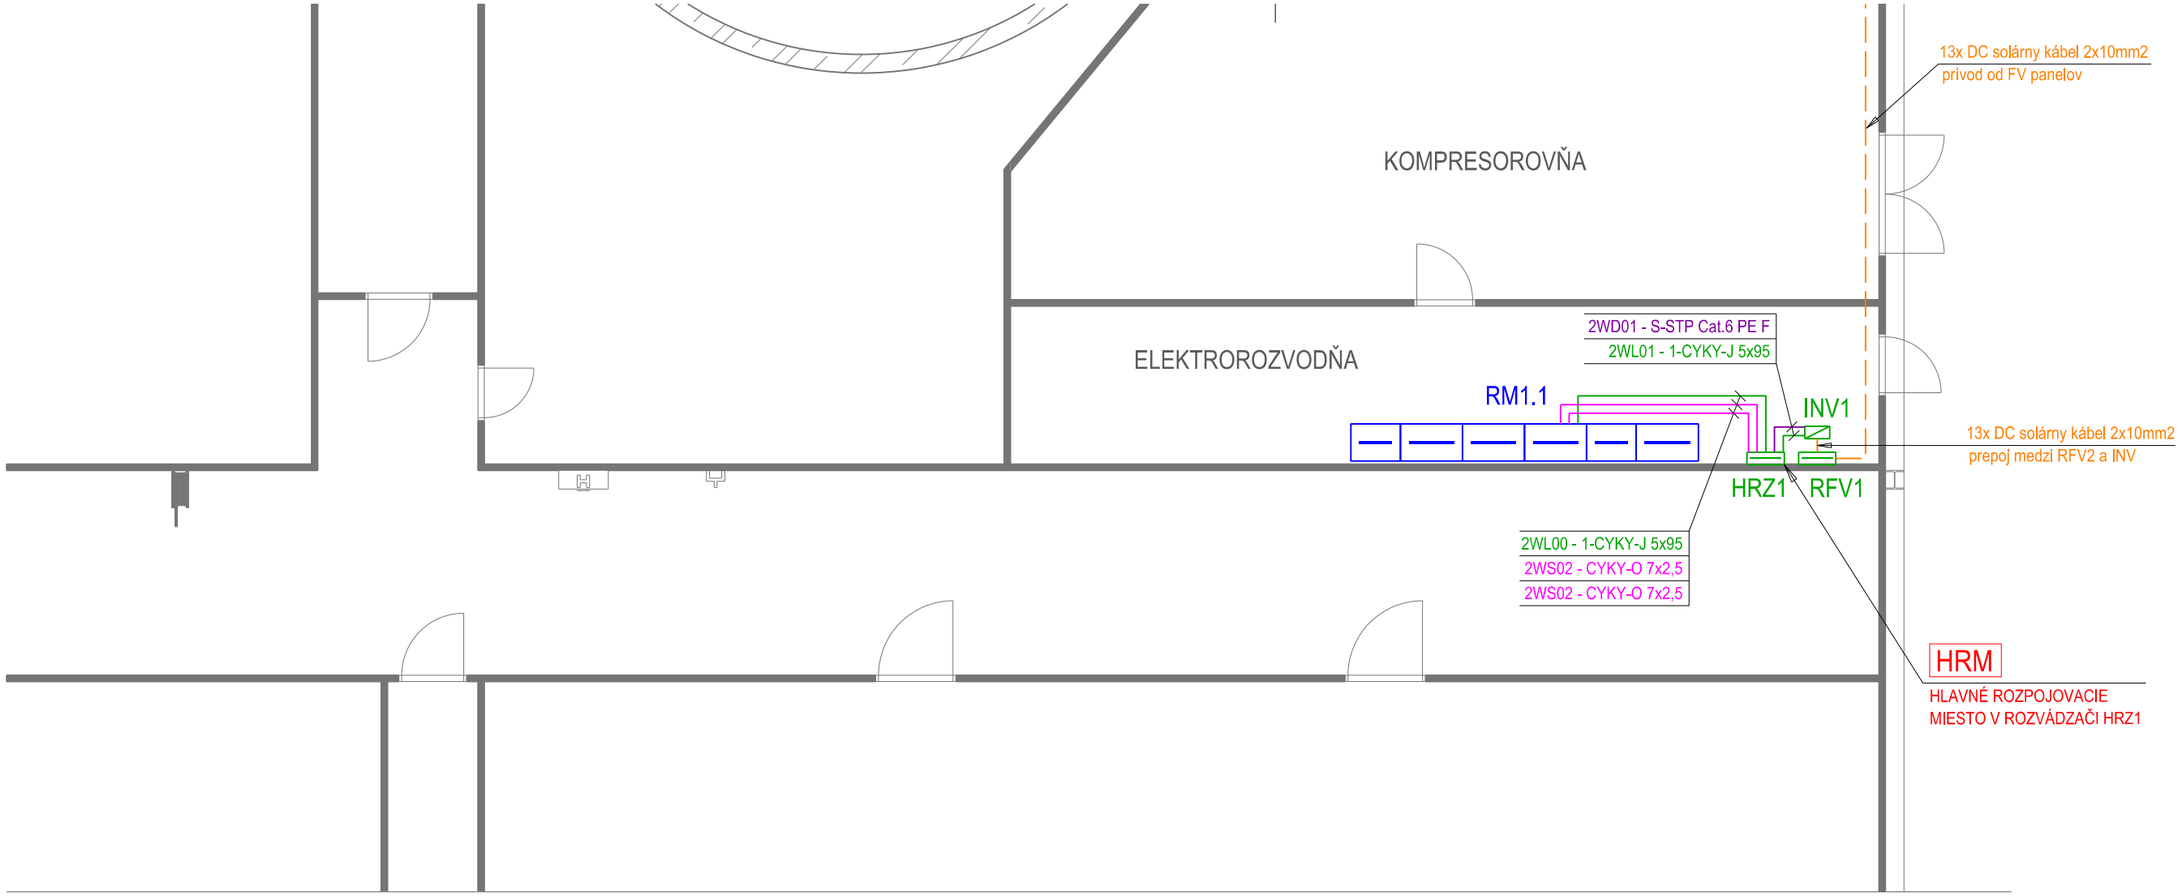


LEGENDA:

- ——— - navrhovaná AC elektroinštalácia
- – — — - navrhované DC vedenie od FVZ panelov na streche
- ——— - navrhované DC vedenie z rozvádzača prepäťových ochrán do invertora
- ——— - navrhovaný komunikačný kábel RS485 medzi power metrom (PM) v HRZ1 a striedačom INV1
- ——— - navrhovaný káble pre meracie transformátory prúdu
- RM1.1 - existujúci hlavný NN rozvádzač objektu - pre kompresorovňu
- HRM - hlavné rozpojovacie miesto
- INV1 - striedač
- RFV1 - navrhovaný rozvádzač DC prepäťových ochrán a požiarneho vypínania FVZ panelov
- HRZ1 - navrhovaný rozvádzač sieťových ochrán a HRM

POZNÁMKY:

- Rozvádzač RFV1 a striedač INV1 budú osadené vv elektrorozvodnina stene
- Káblové vedenia vo vnútri objektu viesť v káblových plastových žľaboch
- Prechod zo strechy do objektu realizovať cez vonkajšiu obvodovú stenu v mieste osadenia striedača
- Striedač zapojiť v zmysle dokumentácie výrobcu
- Požiarne vypínanie FVZ panelov bude možné cez poistkové odpínače v rozvádzači RFV

ROZVODNÝ SYSTÉM:

NN: 3 / PEN AC 400/230V 50Hz, TN-C
1 / N / PE AC 230V 50Hz, TN-S
2 DC 200-885 V IT

OCHRANA PRED ZÁSAHOM EL. PRÚDOM, STN 33 2000-4-41

ZÁKLADNÁ OCHRANA

411 - SAMOČINNÉ ODPOJENIE NAPÁJANIA
A.1 ZÁKLADNÁ IZOLÁCIA ŽIVÝCH ČASTÍ
A.2 KRYTY
B.3 UMIESTNENIE MIMO DOSAHU

412 - DVOJITÁ ALEBO ZOSILNENÁ IZOLÁCIA
A.1 ZÁKLADNÁ IZOLÁCIA ŽIVÝCH ČASTÍ

OCHRANA PRI PORUCHE

411 - SAMOČINNÉ ODPOJENIE NAPÁJANIA
411.3.1.1 OCHRANNÉ UZEMNENIE
411.3.2 SAMOČINNÉ ODPOJENIE PRI PORUCHE

412 - DVOJITÁ ALEBO ZOSILNENÁ IZOLÁCIA
N412.1.1.1 PRÍDAVNÁ IZOLÁCIA

Návrh je duševným vlastníctvom autorov a podlieha autorskému zákonu.

ZODPOVEDNÝ PROJEKTANT : Ing. Anton ILLÉŠ	TECHNICKÁ KONTROLA: Ing. Anton ILLÉŠ	VYPRACOVAL : Ing. Matúš ROSTECKÝ
INVESTOR : MECOM GROUP s.r.o., Polná 4, Humenné, PSC 066 01, SR, ICO: 31735151		
MIESTO : MECOM GROUP s.r.o., Poľná 4, Humenné		
STAVBA : FVZ - MECOM GROUP		
OBJEKT : FVZ MECOM 1		
ČASŤ : ELEKTROINŠTALÁCIA		
OBSAH : PÔDORYS 1.NP - ELEKTROROZVODŇA		

ILLÉŠ ELEKTROPROJEKTY
Herlianska 1019, 093 03 Vranov nad Topľou
+421905186947 anton.illes@gmail.com

STUPEŇ : DRS	SADA :		
FORMÁT : 2 x A4			
DÁTUM : 02 / 2022			
ARCHÍVNE ČÍSLO : 22027RS-01-E203			
MIERKA : 1:100		LIST : 1 / 1	ČÍSLO : E203