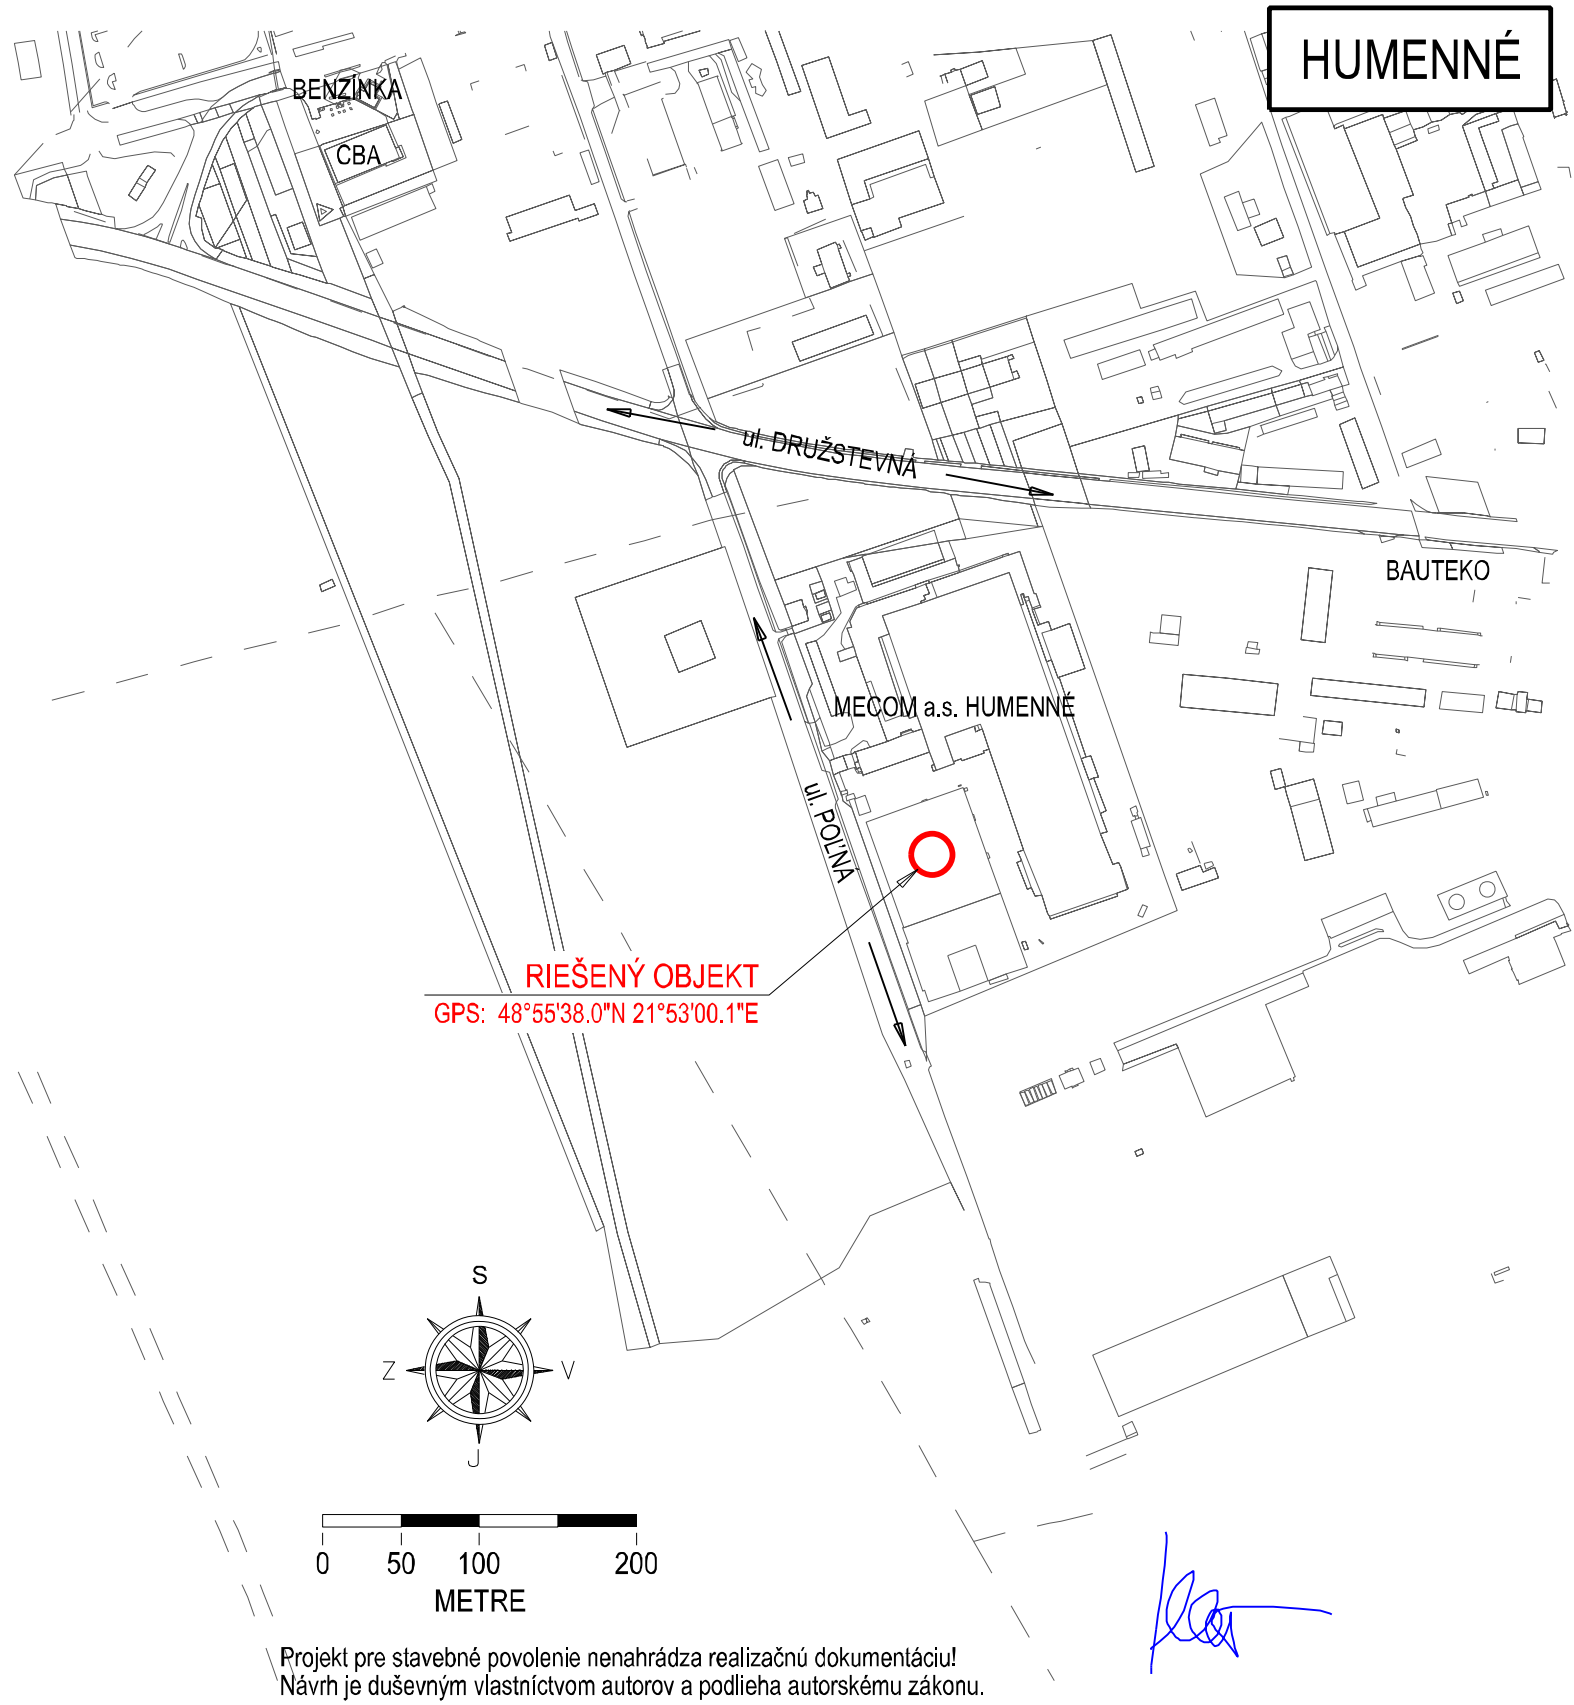



Projekt pre stavebné povolenie nenahrádza realizačnú dokumentáciu!
Návrh je duševným vlastníctvom autorov a podlieha autorskému zákonu.

| ZODPOVEDNÝ PROJEKTANT : | TECHNICKÁ KONTROLA: | VYPRACOVAL : |
|---|---|---|
| Ing. Anton ILLÉŠ | Ing. Anton ILLÉŠ | Ing. Matúš ROSTECKÝ |

ILLÉŠ ELEKTROPROJEKTY
Herlianska 1019, 093 03 Vranov nad Topľou
+421905186947 anton.illes@gmail.com

| | |
|---|---|
| INVESTOR : | MECOM GROUP s.r.o., Polná 4, Humenné, PSC 066 01, SR, ICO: 31735151 |
| MIESTO : | MECOM GROUP s.r.o., Poľná 4, Humenné |
| STAVBA : | FVZ - MECOM GROUP |
| OBJEKT : | FVZ MECOM 2 |
| ČASŤ : | ELEKTROINŠTALÁCIA |
| OBSAH : | ŠIRŠIE VZŤAHY |

| | | | |
|---|---|---|---|
| STUPEŇ : DRS | | SADA : | |
| FORMÁT : 1x A4 | | | |
| DÁTUM : 02 / 2023 | | | |
| ARCHÍVNE ČÍSLO : 22027RS-02-E201 | | | |
| MIERKA : 1:5000 | | LIST : 1/1 | ČÍSLO : E201 |