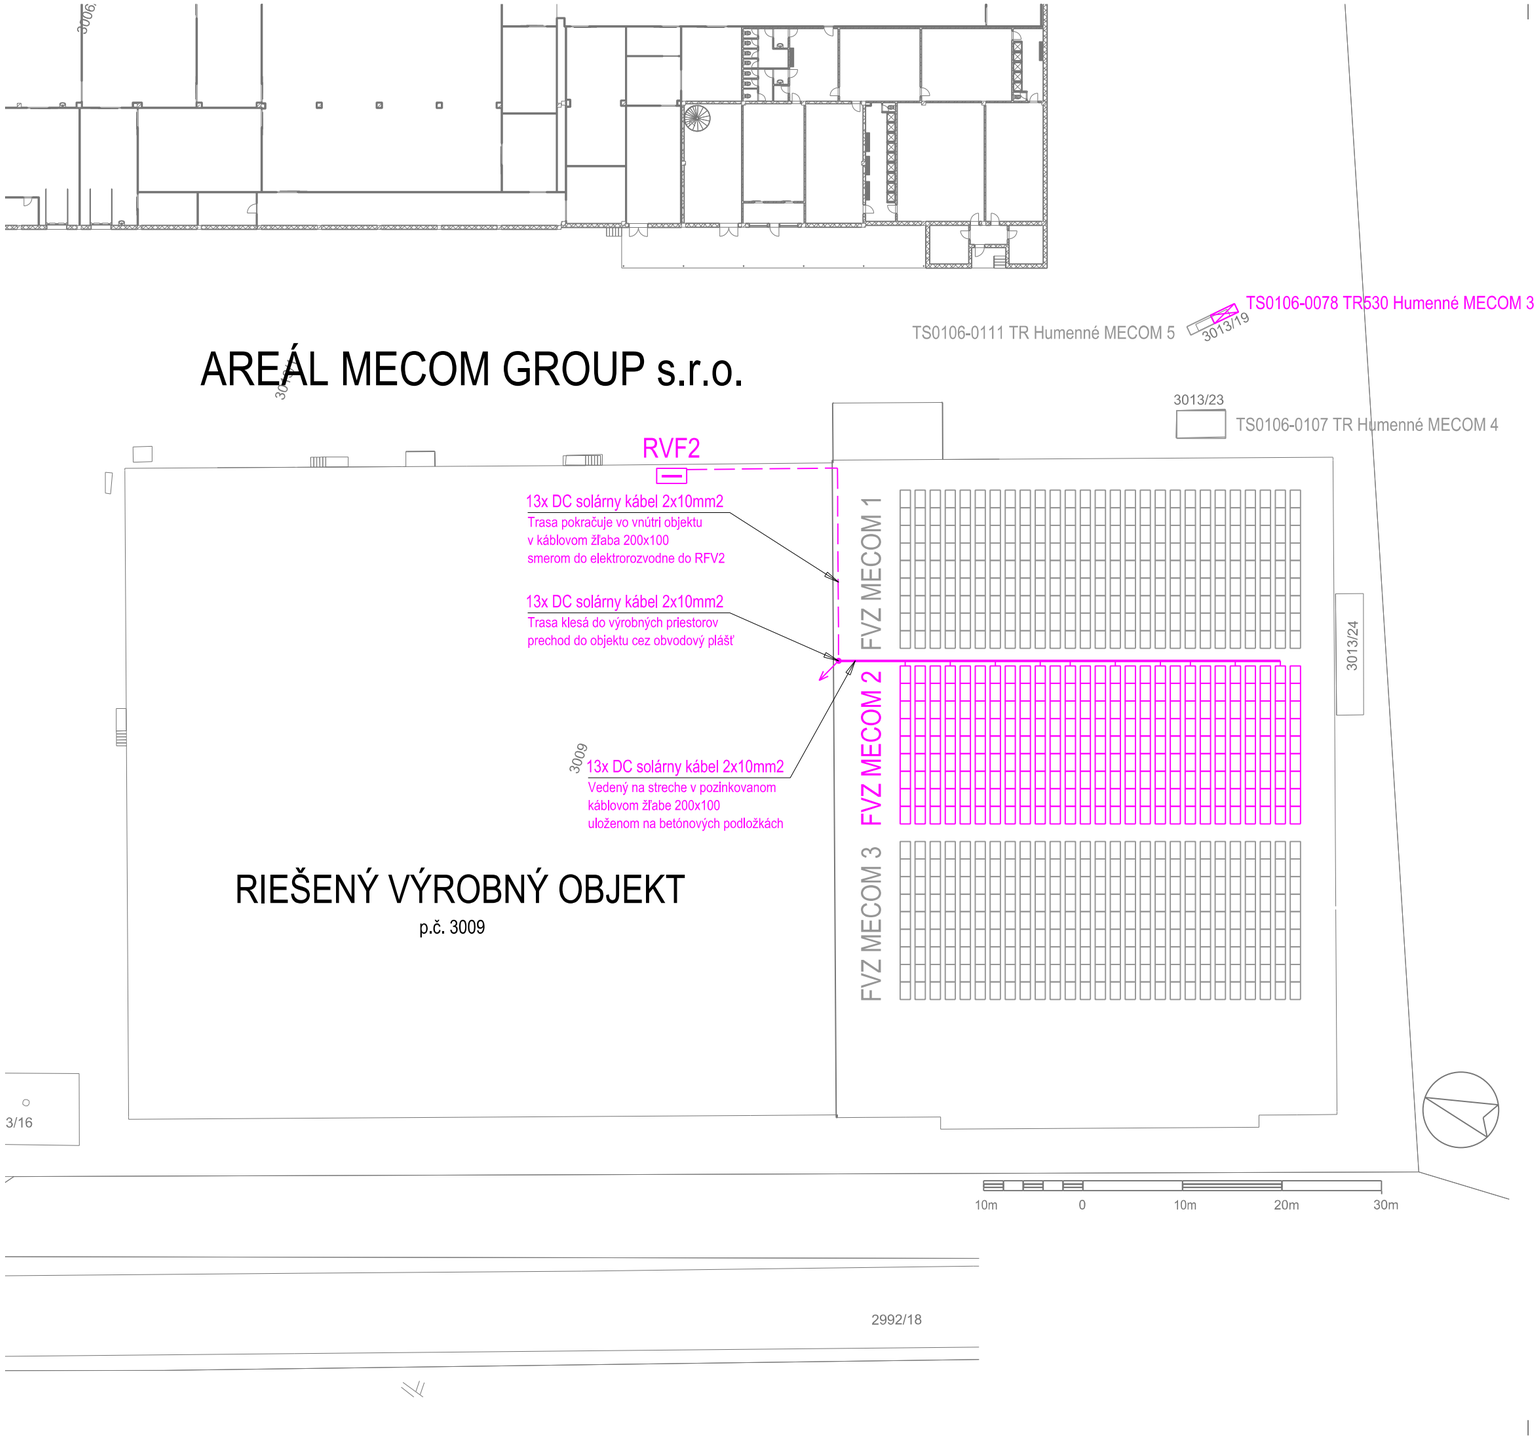


LEGENDA ZNAČIEK:

- Navrhovaný DC solárny kábel 2x10mm2 vedený na streche v káblovom žľabe z pozinkovaného plechu rozmeru 200x100mm s krytom, osadenom na kotviacich podložkách na plochej streche
- Navrhovaný DC solárny kábel 2x10mm2 vedený v objekte v káblovom žľabe z pozinkovaného plechu rozmeru 200x100mm s krytom, osadenom na konzolách na stene alebo závesoch na strope
- FVZ panel, Pmax. = 410Wp, výstupné napätie Umpp = 38,8V, výstupný prúd Impp = 10,57A, Uoc = 46,6V, Isc = 11,07A, účinnosť 20,92% (celkom 243 ks)
- Trafostanica napojenia objektu - TS0106-0078 TR530 Humenné MECOM 3

RVF2 - Nový rozvádzač DC prepäťových ochrán pre FVZ

POZNÁMKY:

- Panely FVZ osadiť na nosnej konštrukcii podľa návodu výrobcu
- Existujúci bleskozvod doplniť o vedenia a pomocné zachytávače v zmysle výkresu E204

Projekt pre stavebné povolenie nenahrádza realizačnú dokumentáciu!
Návrh je duševným vlastníctvom autorov a podlieha autorskému zákonu.

ZODPOVEDNÝ PROJEKTANT : Ing. Anton ILLÉŠ	TECHNICKÁ KONTROLA: Ing. Anton ILLÉŠ	VYPRACOVAL : Ing. Matúš ROSTECKÝ
INVESTOR : MECOM GROUP s.r.o., Polná 4, Humenné, PSC 066 01, SR, ICO: 31735151		
MIESTO : MECOM GROUP s.r.o., Poľná 4, Humenné		
STAVBA : FVZ - MECOM GROUP		
OBJEKT : FVZ MECOM 2		
ČASŤ : ELEKTROINŠTALÁCIA		
OBSAH : SITUÁCIA		

ILLÉŠ ELEKTROPROJEKTY
Herlianska 1019, 093 03 Vranov nad Topľou
+421905186947 anton.illes@gmail.com

STUPEŇ : DRS	SADA :		
FORMÁT : 2x A4			
DÁTUM : 02 / 2023			
ARCHÍVNE ČÍSLO : 22027RS-02-E202			
MIERKA : 1:500		LIST : 1 / 1	ČÍSLO : E202