
VÝROBNÝ OBJEKT MECOM

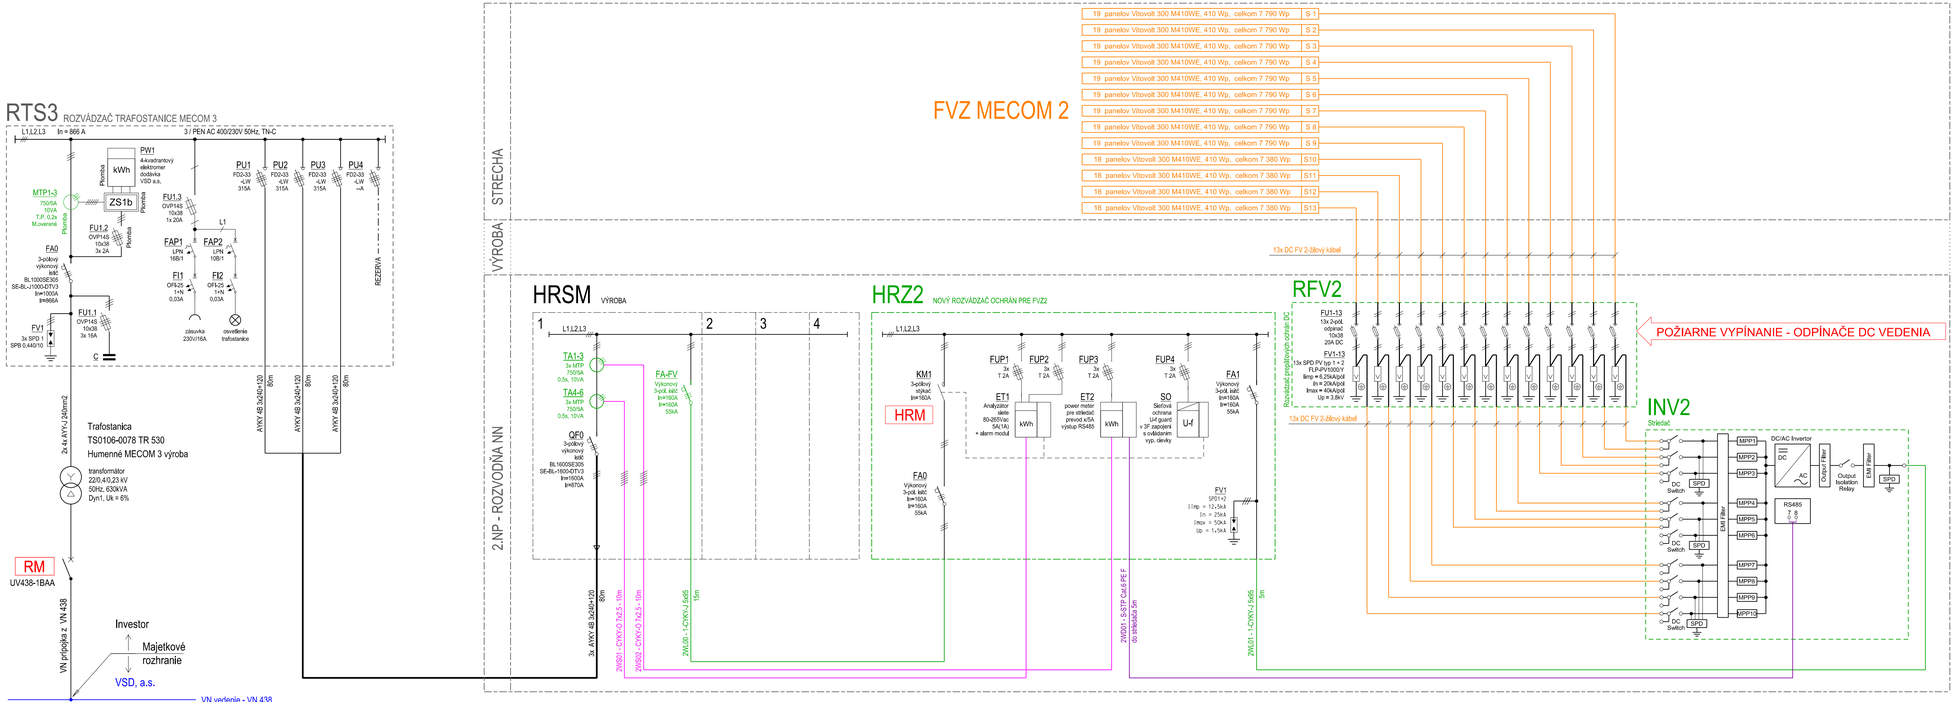

LEGENDA:

RM - rozpojovacie miesto - hranica medzi investorom a distribučnou spoločnosťou

HRM - hlavné rozpojovacie miesto zdroja FVZ v rozvádzačiHRZ

POZNÁMKA: Zelenou farbou sú znázornené elektrické zariadenia, ktoré budú doplnené resp. vymenené za nové

ROZVODNÝ SYSTÉM:

VN: 3 AC 22000V 50Hz, IT
NN: 3 / PEN AC 400/230V 50Hz, TN-C
1 / N / PE AC 230V 50Hz, TN-S
2 DC 200-885 V IT

Projekt pre stavebné povolenie nenahrádza realizačnú dokumentáciu!
Návrh je duševným vlastníctvom autorov a podlieha autorskému zákonu.

ZODPOVEDNÝ PROJEKTANT: Ing. Anton ILLÉŠ	TECHNICKÁ KONTROLA: Ing. Anton ILLÉŠ	VYPRACOVAL: Ing. Matúš ROSTECKÝ	ILLÉŠ ELEKTROPROJEKTY
INVESTOR: MECOM GROUP s.r.o., Polná 4, Humenné, PSČ 066 01, SR, IČO: 31735151			Heľlanská 1019, 093 03 Vranov nad Topľou +421905186947 anton.illes@gmail.com
MIESTO: MECOM GROUP s.r.o., Polná 4, Humenné			
STAVBA: FVZ - MECOM GROUP		STUPEŇ: DRS	SADA:
		FORMÁT: 5 x A4	
OBJEKT: FVZ MECOM 2		DÁTUM: 02 / 2023	
ČASŤ: ELEKTROINŠTALÁCIA		ARCHÍVNE ČÍSLO: 22027RS-02-E205	
OBSAH: SCHÉMA VYVEDENIA VÝKONU		MIERKA: -	LIST: 1 / 1
			ČÍSLO: E205