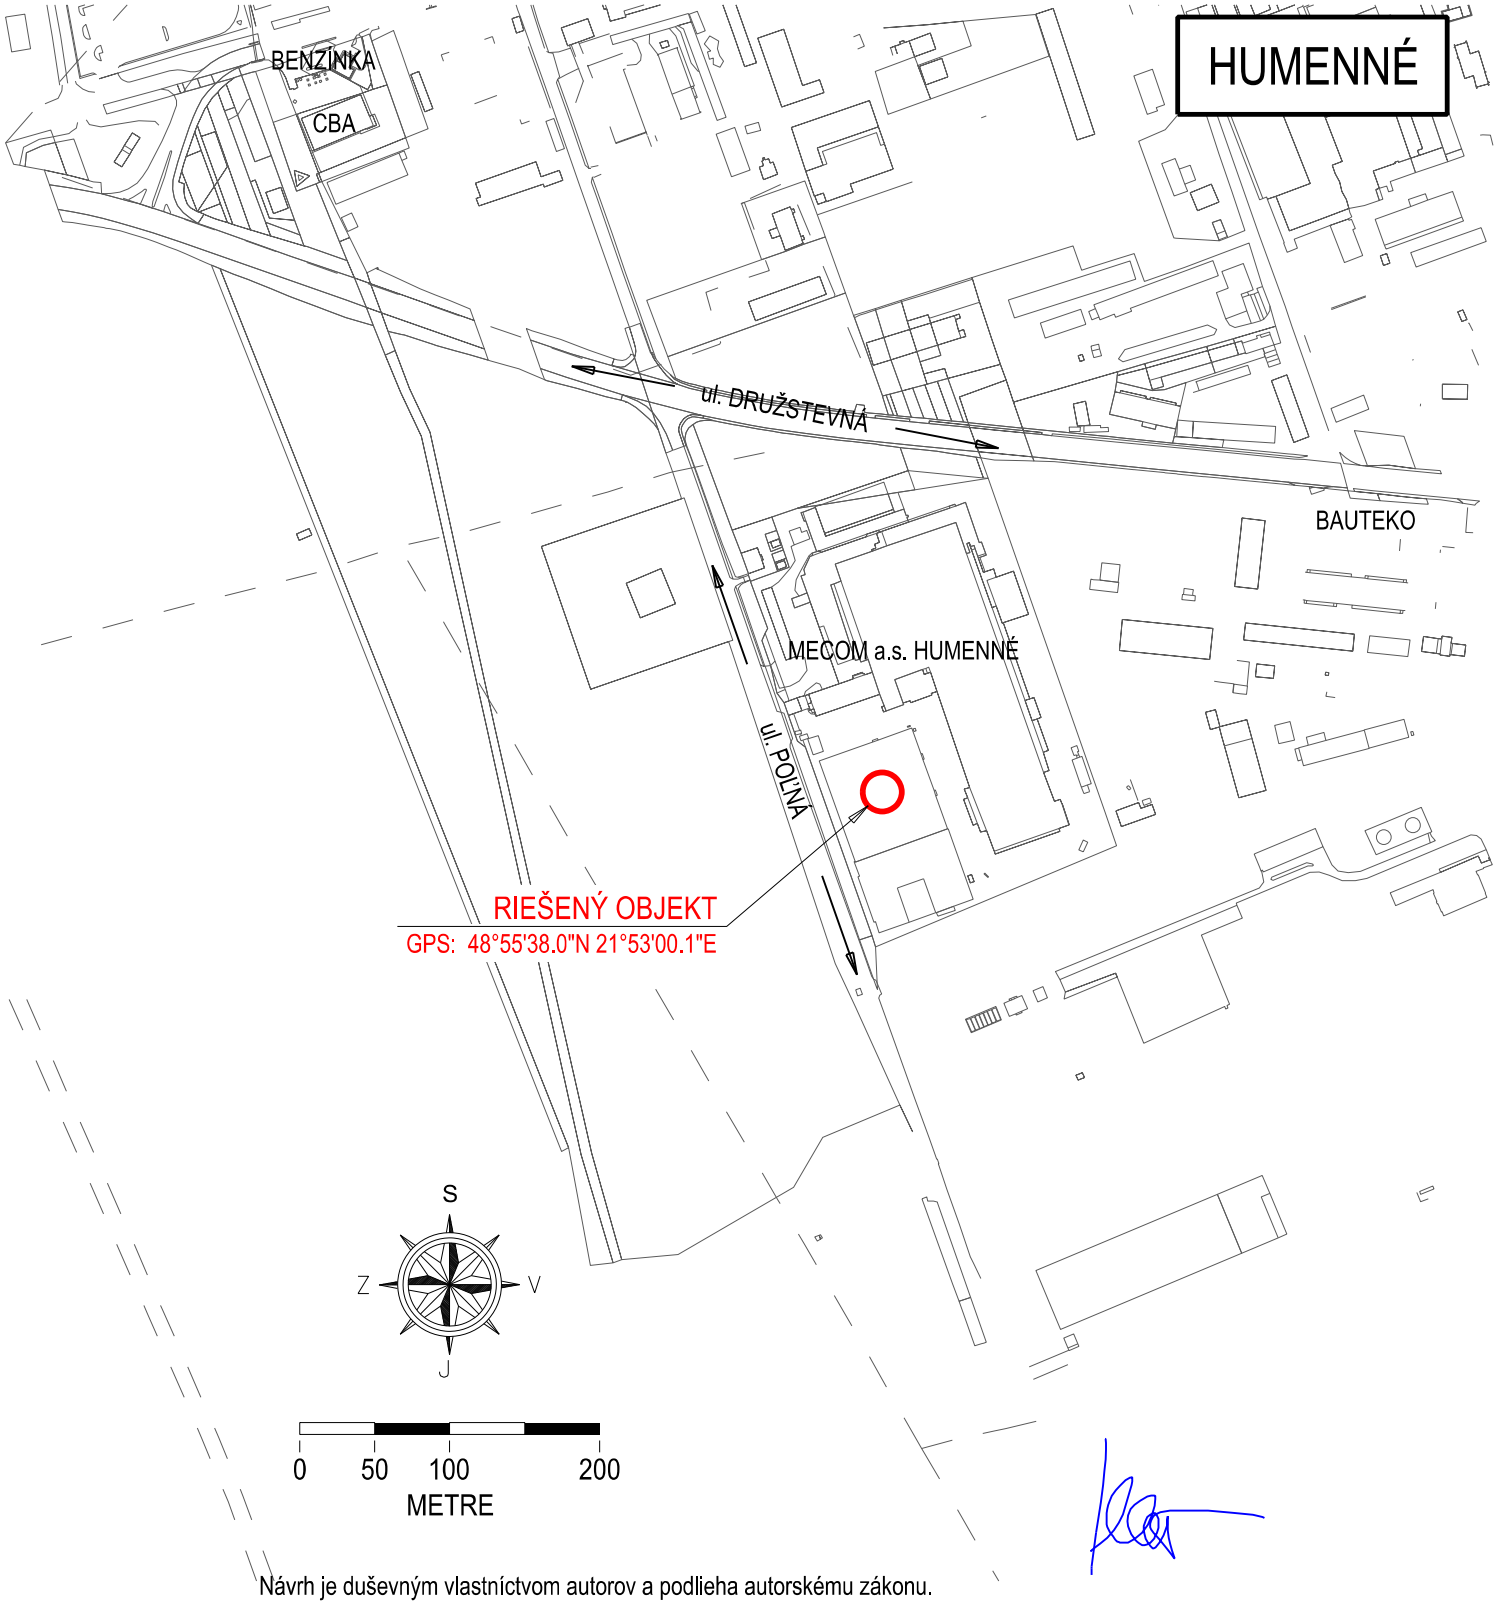


Návrh je duševným vlastníctvom autorov a podlieha autorskému zákonu.

ZODPOVEDNÝ PROJEKTANT : Ing. Anton ILLÉŠ	TECHNICKÁ KONTROLA: Ing. Anton ILLÉŠ	VYPRACOVAL : Ing. Matúš ROSTECKÝ
INVESTOR : MECOM GROUP s.r.o., Polná 4, Humenné, PSC 066 01, SR, IČO: 31735151		
MIESTO : MECOM GROUP s.r.o., Poľná 4, Humenné		

ILLÉŠ ELEKTROPROJEKTY
Herlianska 1019, 093 03 Vranov nad Topľou
+421905186947 anton.illes@gmail.com

STAVBA : FVZ - MECOM GROUP		STUPEŇ : DRS	SADA :
OBJEKT : FVZ MECOM 3		FORMÁT : 1xA4	
		DÁTUM : 02 / 2022	
ČASŤ : ELEKTROINŠTALÁCIA		ARCHÍVNE ČÍSLO : 22027RS-03-E201	
OBSAH : ŠIRŠIE VZŤAHY	MIERKA : 1:5000	LIST : 1/1	ČÍSLO : E201