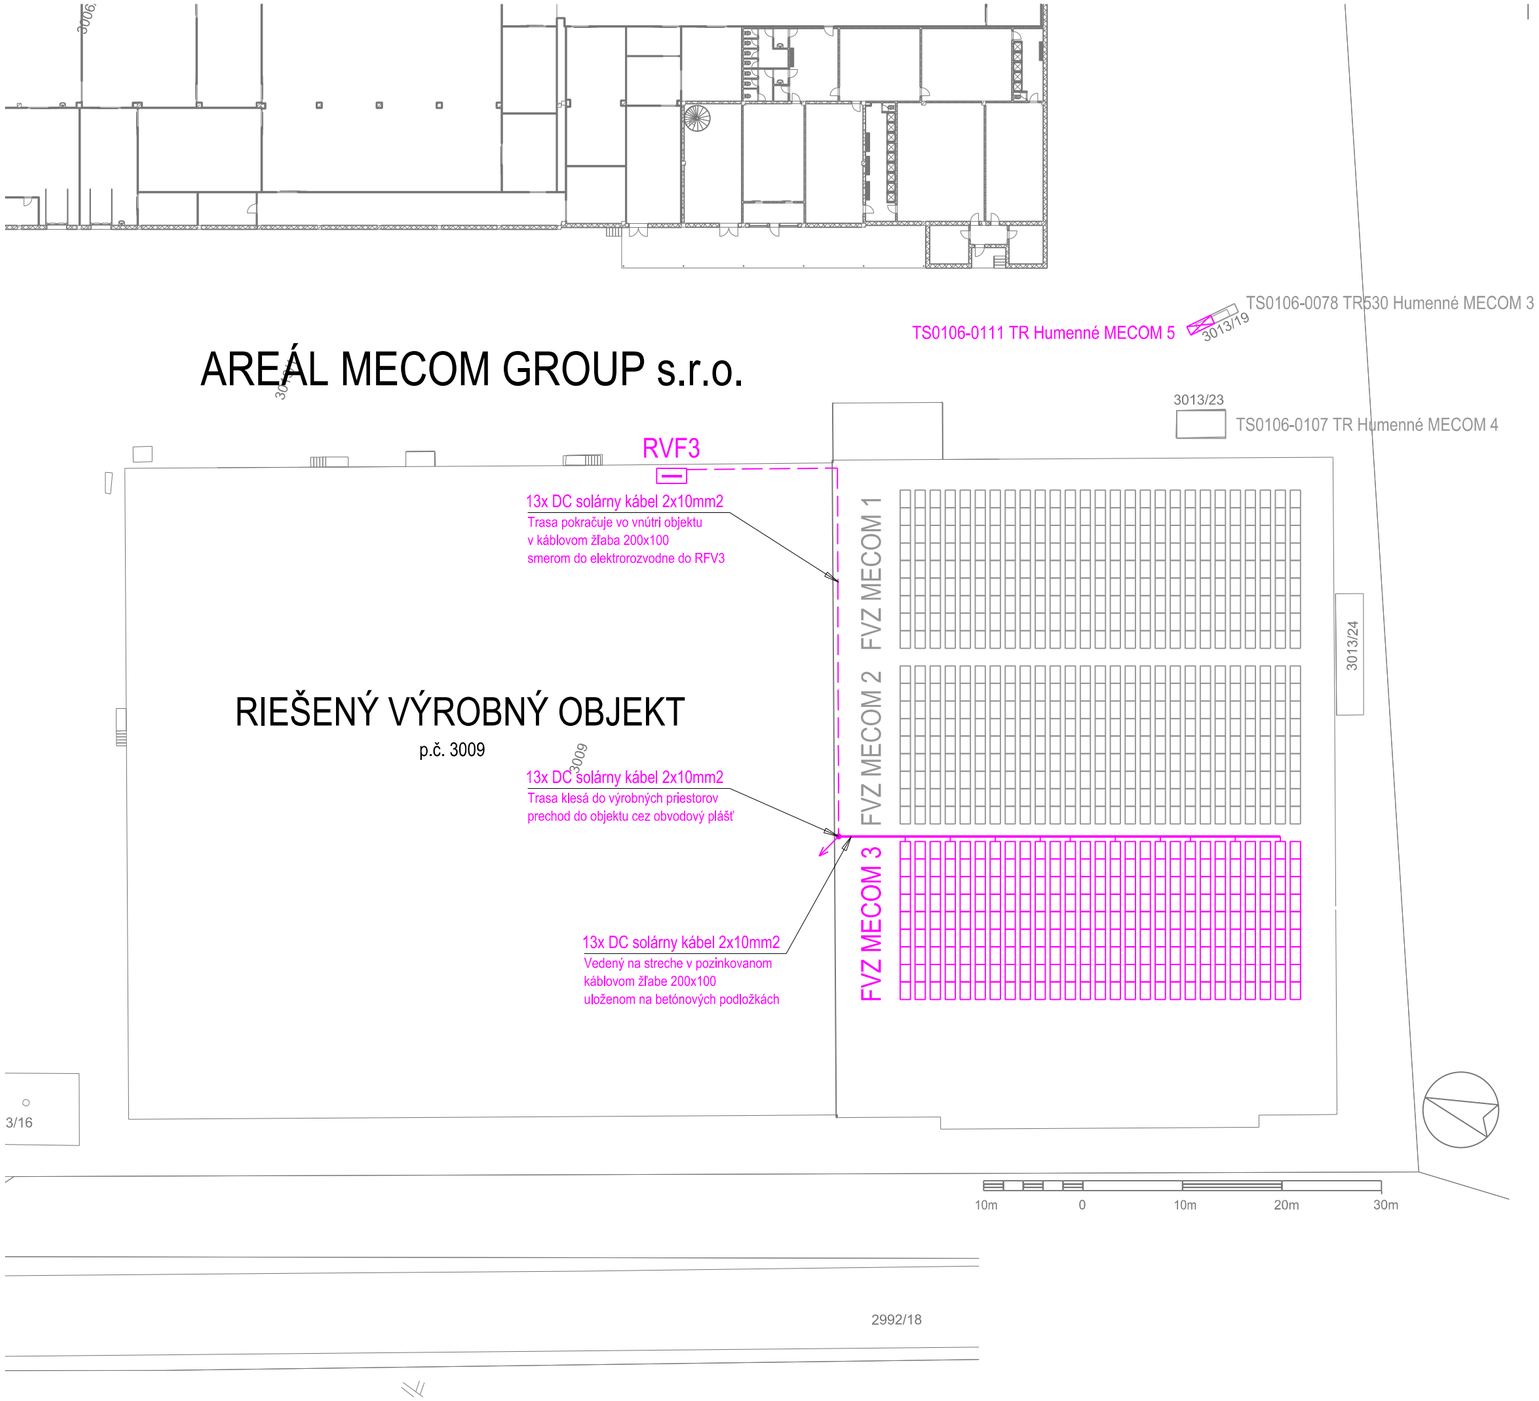


LEGENDA ZNAČIEK:

- Navrhovaný DC solárny kábel 2x10mm2 vedený na streche v káblovom žľabe z pozinkovaného plechu rozmeru 200x100mm s krytom, osadenom na kotviacich podložkách na plochej streche
- Navrhovaný DC solárny kábel 2x10mm2 vedený v objekte v káblovom žľabe z pozinkovaného plechu rozmeru 200x100mm s krytom, osadenom na konzolách na stene alebo závesoch na strope

- Trafostanica napojenia objektu - TS0106-0111 TR Humenné MECOM 5

RVF3 - Nový rozvádzač DC prepäťových ochrán pre FVZ

POZNÁMKY:

- Panely FVZ osadiť na nosnej konštrukcii podľa návodu výrobcu
- Existujúci bleskozvod doplniť o vedenia a pomocné zachytávače v zmysle výkresu E204

Návrh je duševným vlastníctvom autorov a podlieha autorskému zákonu.

ZODPOVEDNÝ PROJEKTANT :	TECHNICKÁ KONTROLA:	VYPRACOVAL :
Ing. Anton ILLÉŠ	Ing. Anton ILLÉŠ	Ing. Matúš ROSTECKÝ

ILLÉŠ ELEKTROPROJEKTY
Herlianska 1019, 093 03 Vranov nad Topľou
+421905186947 anton.illes@gmail.com

INVESTOR :	MECOM GROUP s.r.o., Polná 4, Humenné, PSC 066 01, SR, IČO: 31735151		
MIESTO :	MECOM GROUP s.r.o., Poľná 4, Humenné		
STAVBA :	FVZ - MECOM GROUP	STUPEŇ : DRS	SADA :
		FORMÁT : 2x A4	
OBJEKT :	FVZ MECOM 3	DÁTUM : 02 / 2022	
ČASŤ :	ELEKTROINŠTALÁCIA	ARCHÍVNE ČÍSLO : 22027RS-03-E202	
OBSAH :	SITUÁCIA	MIERKA : 1:500	LIST : 1 / 1 — ČÍSLO : E202