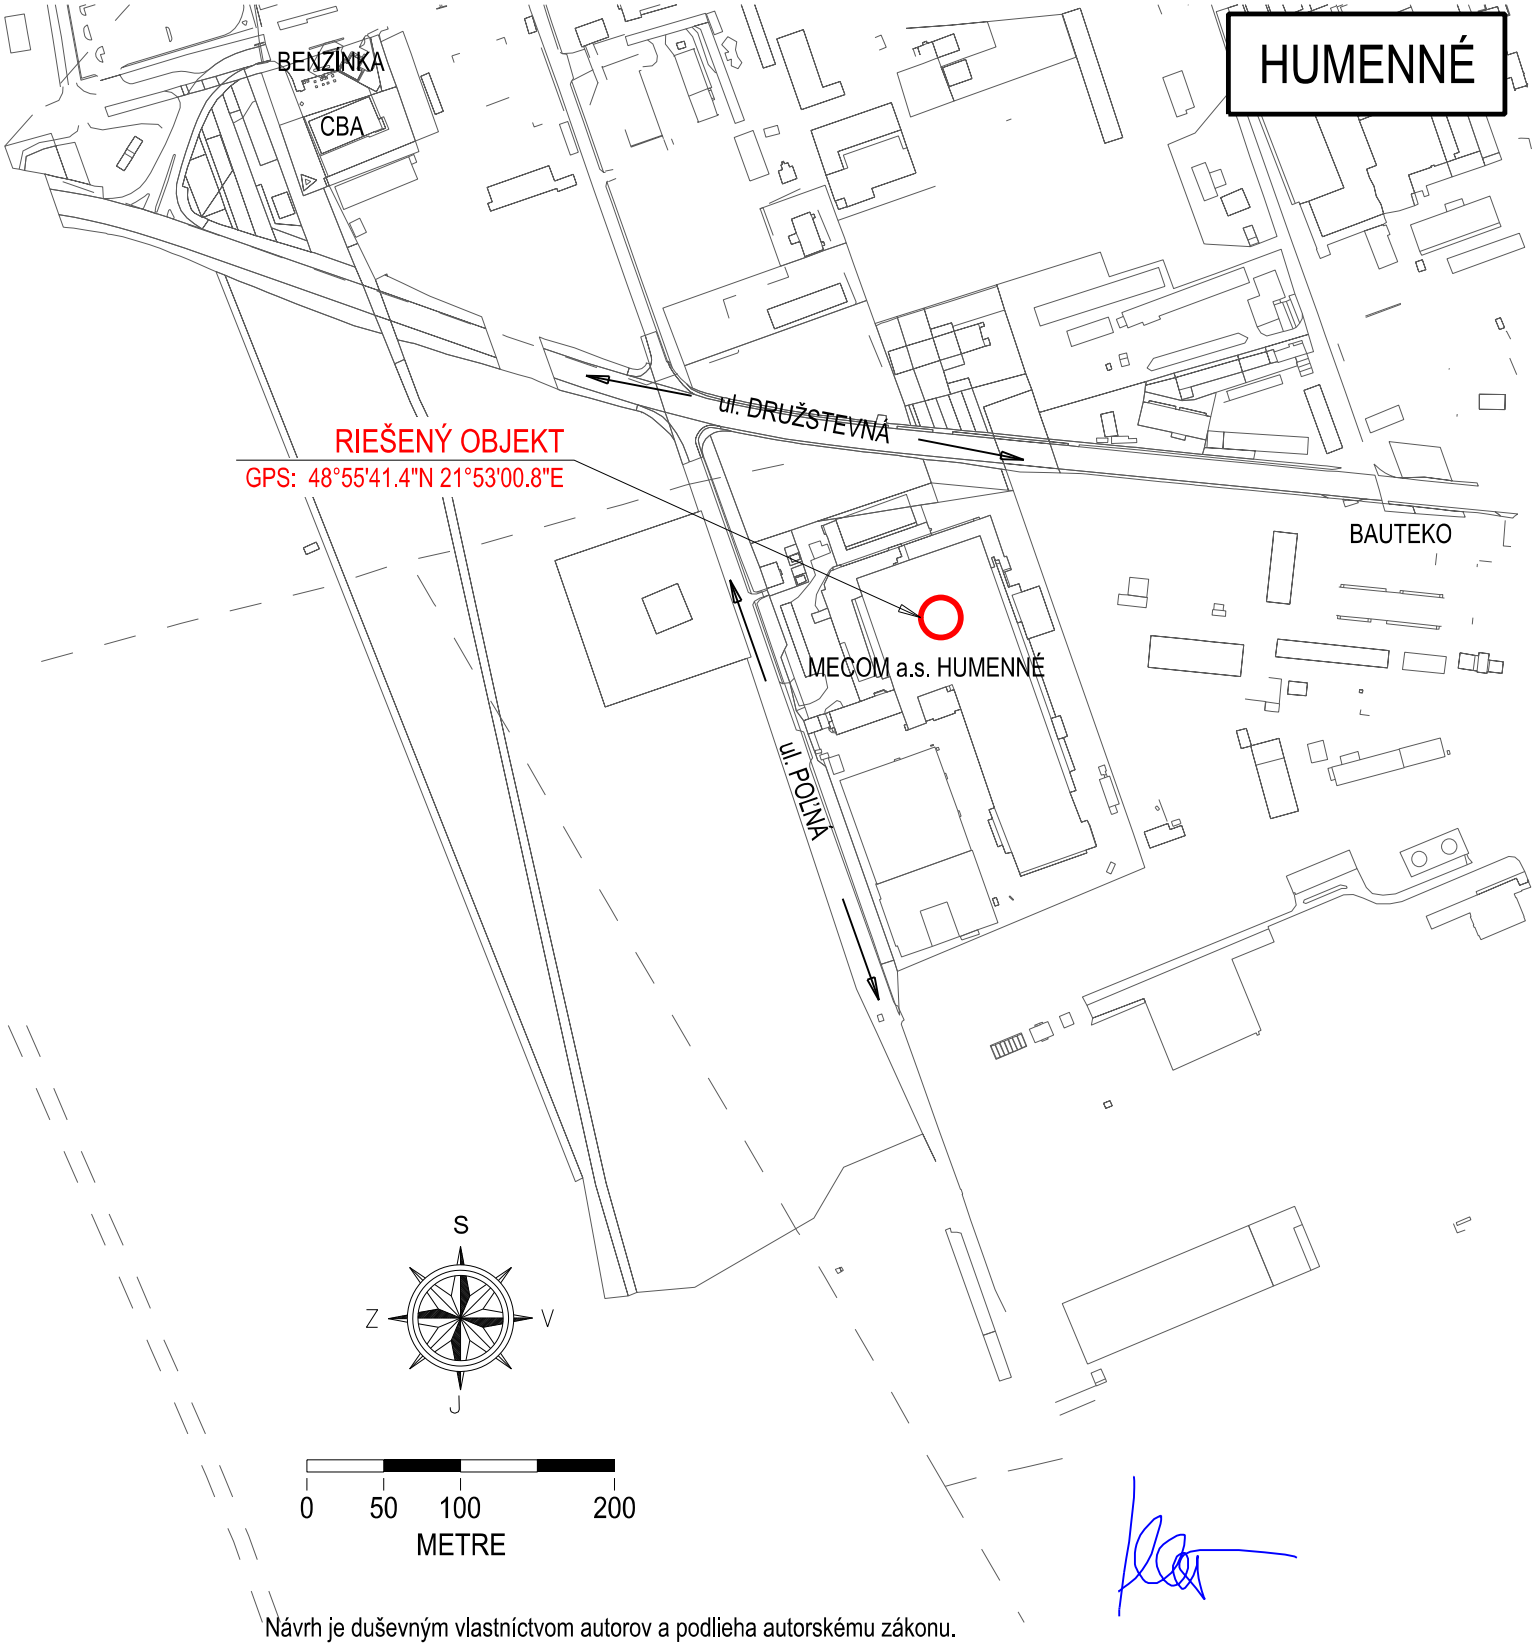


Návrh je duševným vlastníctvom autorov a podlieha autorskému zákonu.

ZODPOVEDNÝ PROJEKTANT : Ing. Anton ILLÉŠ	TECHNICKÁ KONTROLA: Ing. Anton ILLÉŠ	VYPRACOVAL : Ing. Matúš ROSTECKÝ
INVESTOR : MECOM GROUP s.r.o., Polná 4, Humenné, PSC 066 01, SR, ICO: 31735151		
MIESTO : MECOM GROUP s.r.o., Poľná 4, Humenné		
STAVBA : FVE - MECOM GROUP		
OBJEKT : FVE MECOM 4		
ČASŤ : ELEKTROINŠTALÁCIA		
OBSAH : ŠIRŠIE VZŤAHY		

ILLÉŠ ELEKTROPROJEKTY
Herlianska 1019, 093 03 Vranov nad Topľou
+421905186947 anton.illes@gmail.com

STUPEŇ : DRS	SADA :		
FORMÁT : 1xA4			
DÁTUM : 02 / 2022			
ARCHÍVNE ČÍSLO : 22027RS-04-E201			
MIERKA : 1:5000		LIST : 1/1	ČÍSLO : E201