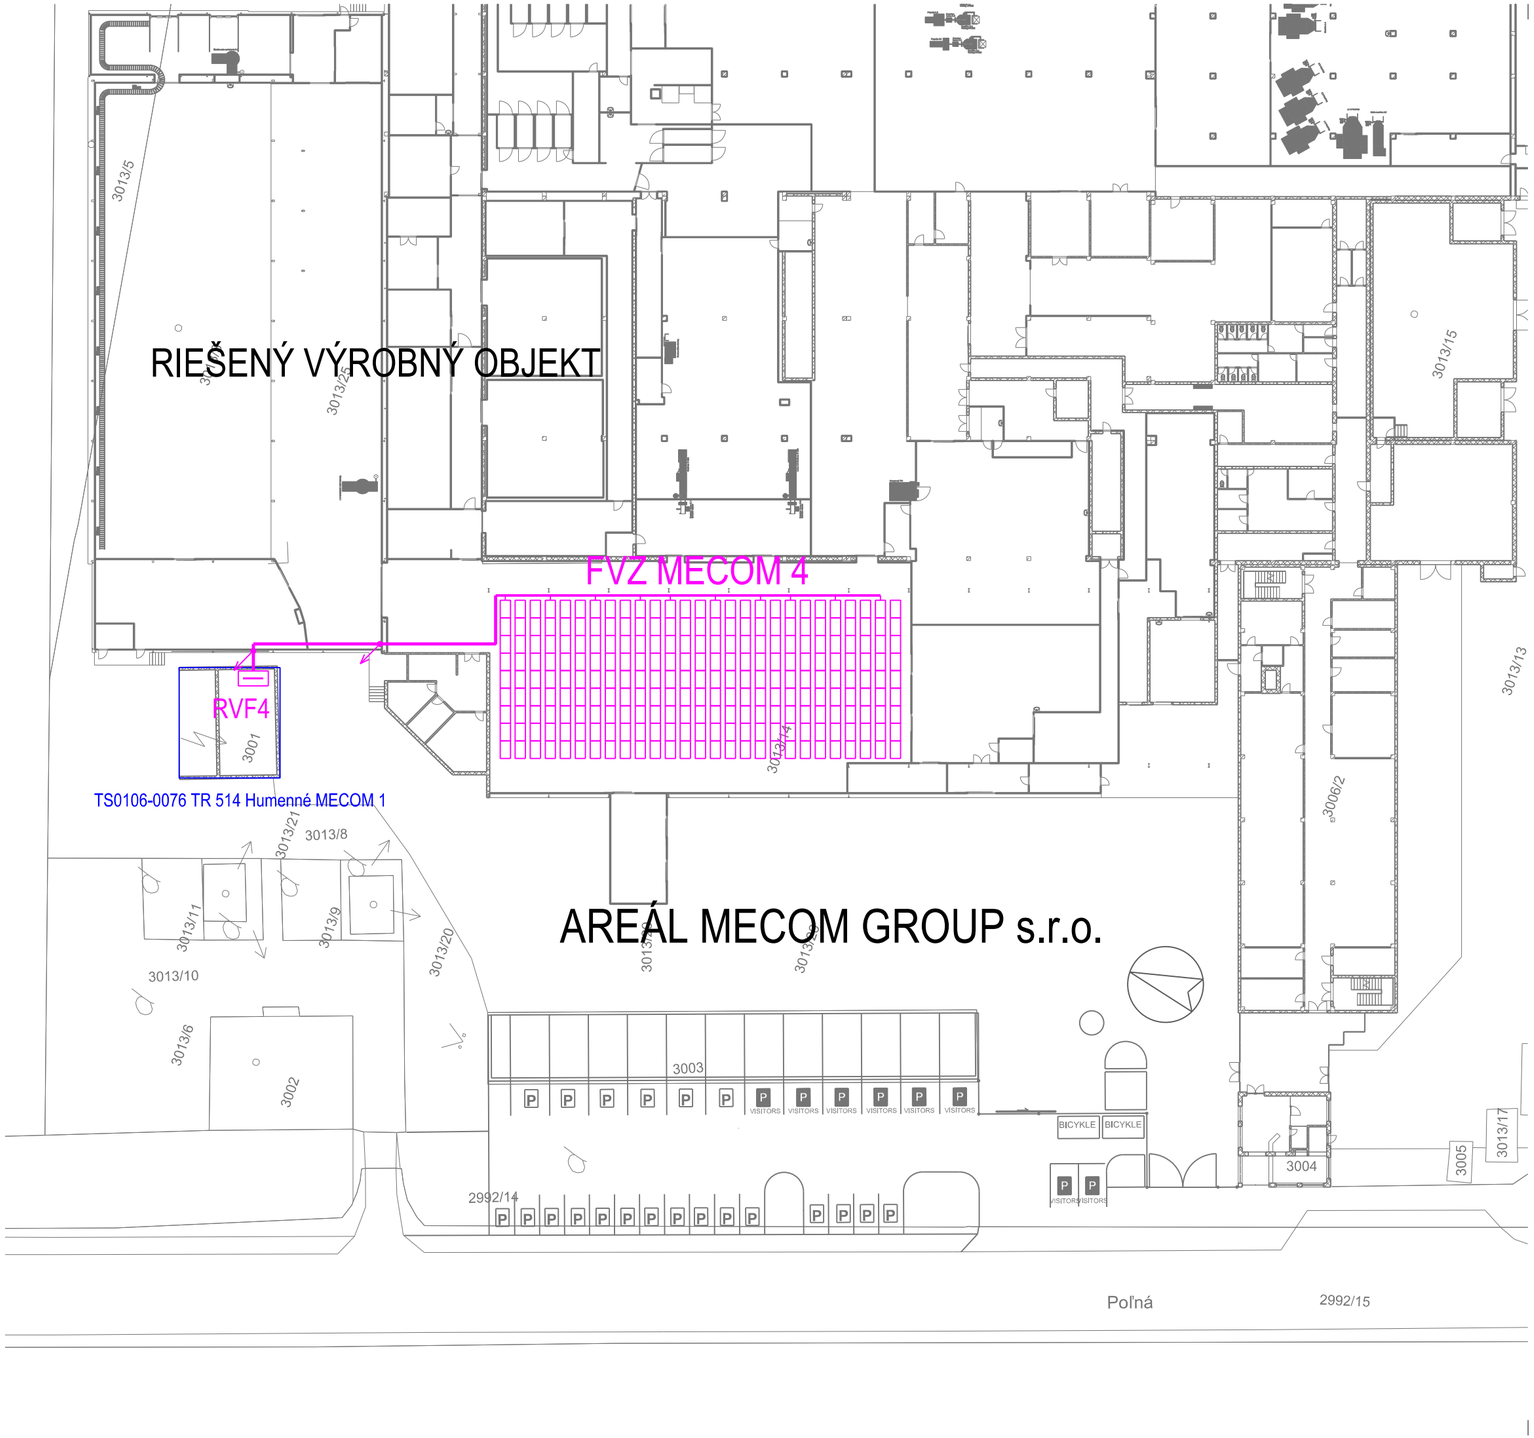


LEGENDA ZNAČIEK:

- Navrhovaný DC solárny kábel 2x10mm2 vedený na streche v káblovom žľabe z pozinkovaného plechu rozmeru 200x100mm s krytom, osadenom na kotviacich podložkách na plochej streche
- Navrhovaný DC solárny kábel 2x10mm2 vedený v objekte v káblovom žľabe z pozinkovaného plechu rozmeru 200x100mm s krytom, osadenom na konzolách na stene alebo závesoch na strope

- Trafostanica napojenia objektu - TS0106-0111 TR Humenné MECOM 5

RVF3 - Nový rozvádzač DC prepäťových ochrán pre FVZ

POZNÁMKY:

- Panely FVZ osadiť na nosnej konštrukcii podľa návodu výrobcu
- Existujúci bleskozvod doplniť o vedenia a pomocné zachytávače v zmysle výkresu E204

Návrh je duševným vlastníctvom autorov a podlieha autorskému zákonu.

ZODPOVEDNÝ PROJEKTANT: Ing. Anton ILLÉŠ	TECHNICKÁ KONTROLA: Ing. Anton ILLÉŠ	VYPRACOVAL: Ing. Matúš ROSTECKÝ
INVESTOR: MECOM GROUP s.r.o., Polná 4, Humenné, PSC 066 01, SR, ICO: 31735151		
MIESTO: MECOM GROUP s.r.o., Polná 4, Humenné		
STAVBA: FVZ - MECOM GROUP	STUPEŇ: DRS	SADA:
	FORMÁT: 2x A4	
OBJEKT: FVZ MECOM 4	DÁTUM: 02 / 2022	
ČASŤ: ELEKTROINŠTALÁCIA	ARCHÍVNE ČÍSLO: 22027RS-04-E202	
OBSAH:	MIERKA: 1:500	LIST: 1 / 1 ČÍSLO: E202

ILLÉŠ ELEKTROPROJEKTY
Herlianska 1019, 093 03 Vranov nad Topľou
+421905186947 anton.illes@gmail.com