
TS0106-0076 EXISTUJÚCA MUROVANÁ TRANSFORMOVŇA - HVO - TR 514 MECOM 1

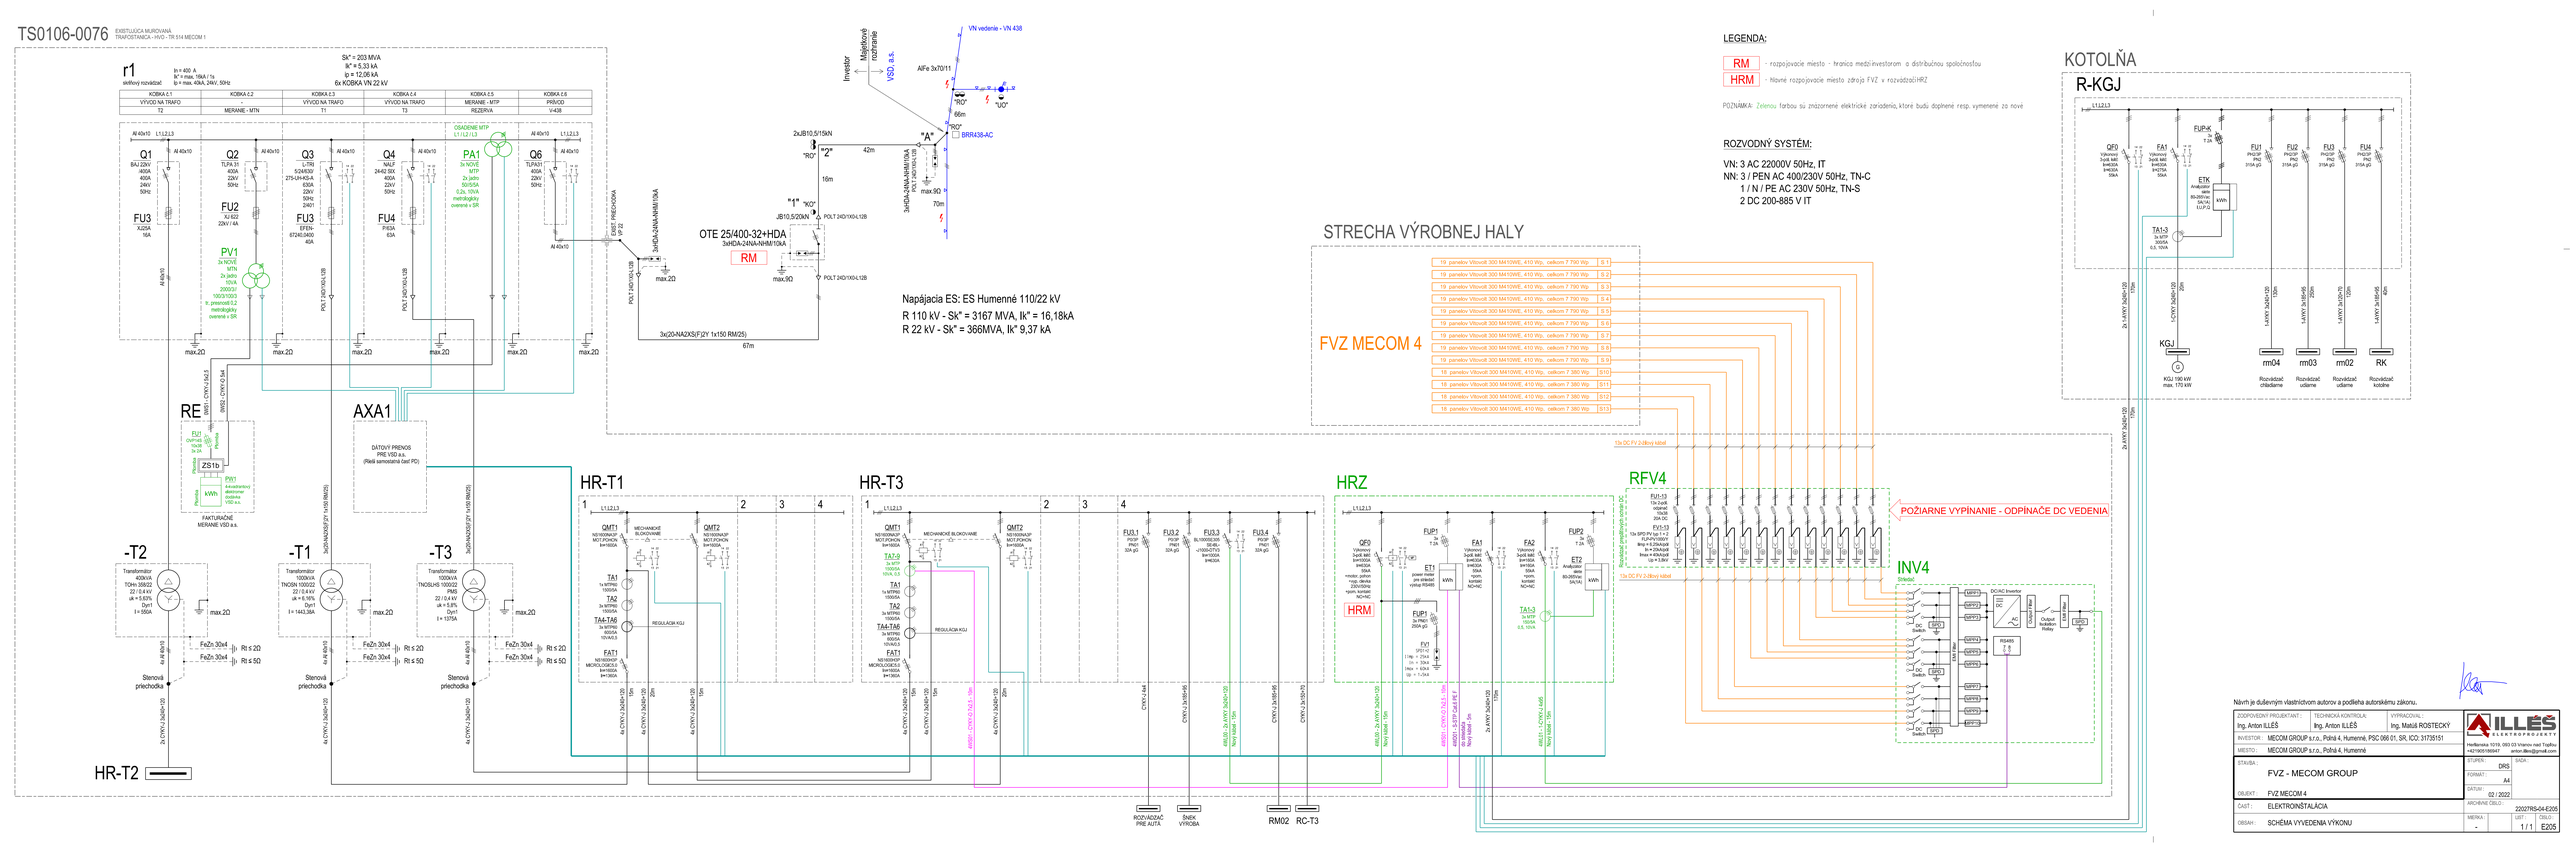

LEGENDA:

RM - rozpojovacie miesto - hranica medzi investorom a distribučnou spoločnosťou

HRM - hlavné rozpojovacie miesto zdroja FVZ v rozvádzačiHRZ

POZNÁMKA: Zelenou farbou su znázornené elektrické zariadenia, ktoré budú doplnené resp. vymenené za nové

ROZVODNÝ SYSTÉM:

VN: 3 AC 22000V 50Hz, IT
NN: 3 / PEN AC 400/230V 50Hz, TN-C
1 / N / PE AC 230V 50Hz, TN-S
2 DC 200-885 V IT

Návrh je duševným vlastníctvom autorov a podlieha autorskému zákonu.

ZODPOVEDNÝ PROJEKTANT:	Ing. Anton ILLÉŠ	TECHNICKÁ KONTROLA:	
VYPRACOVAL:	Ing. Matúš ROŠTECKÝ		
INVESTOR:	MECOM GROUP s.r.o., Poľná 4, Humenné, PSC 066 01, SR, ICO: 31735151		
MIESTO:	MECOM GROUP s.r.o., Poľná 4, Humenné		
STAVBA:	FVZ - MECOM GROUP	STUPEŇ: DRS	ZADA:
		FORMÁT: A4	
OBJEKT:	FVZ MECOM 4	DÁTUM: 02 / 2022	
ČASŤ:	ELEKTROINŠTALÁCIA	ARCHÍVNE ČÍSLO:	22027RS-04-E05
OBSAH:	SCHÉMA VYVEDENIA VÝKONU	MIERKA: -	LIST: 1 / 1
			ČÍSLO: E205

ILLÉŠ ELEKTROPROJEKT
Hellenská 1019, 093 03 Vranov nad Topľou
+421905160847 anton.illes@gmail.com