ČESKOSLOVENSKÉ STAVEBNÍ ZÁVODY
NÁRODNÍ PODNIK
PRAHA
STAVOPROJEKT

E–F

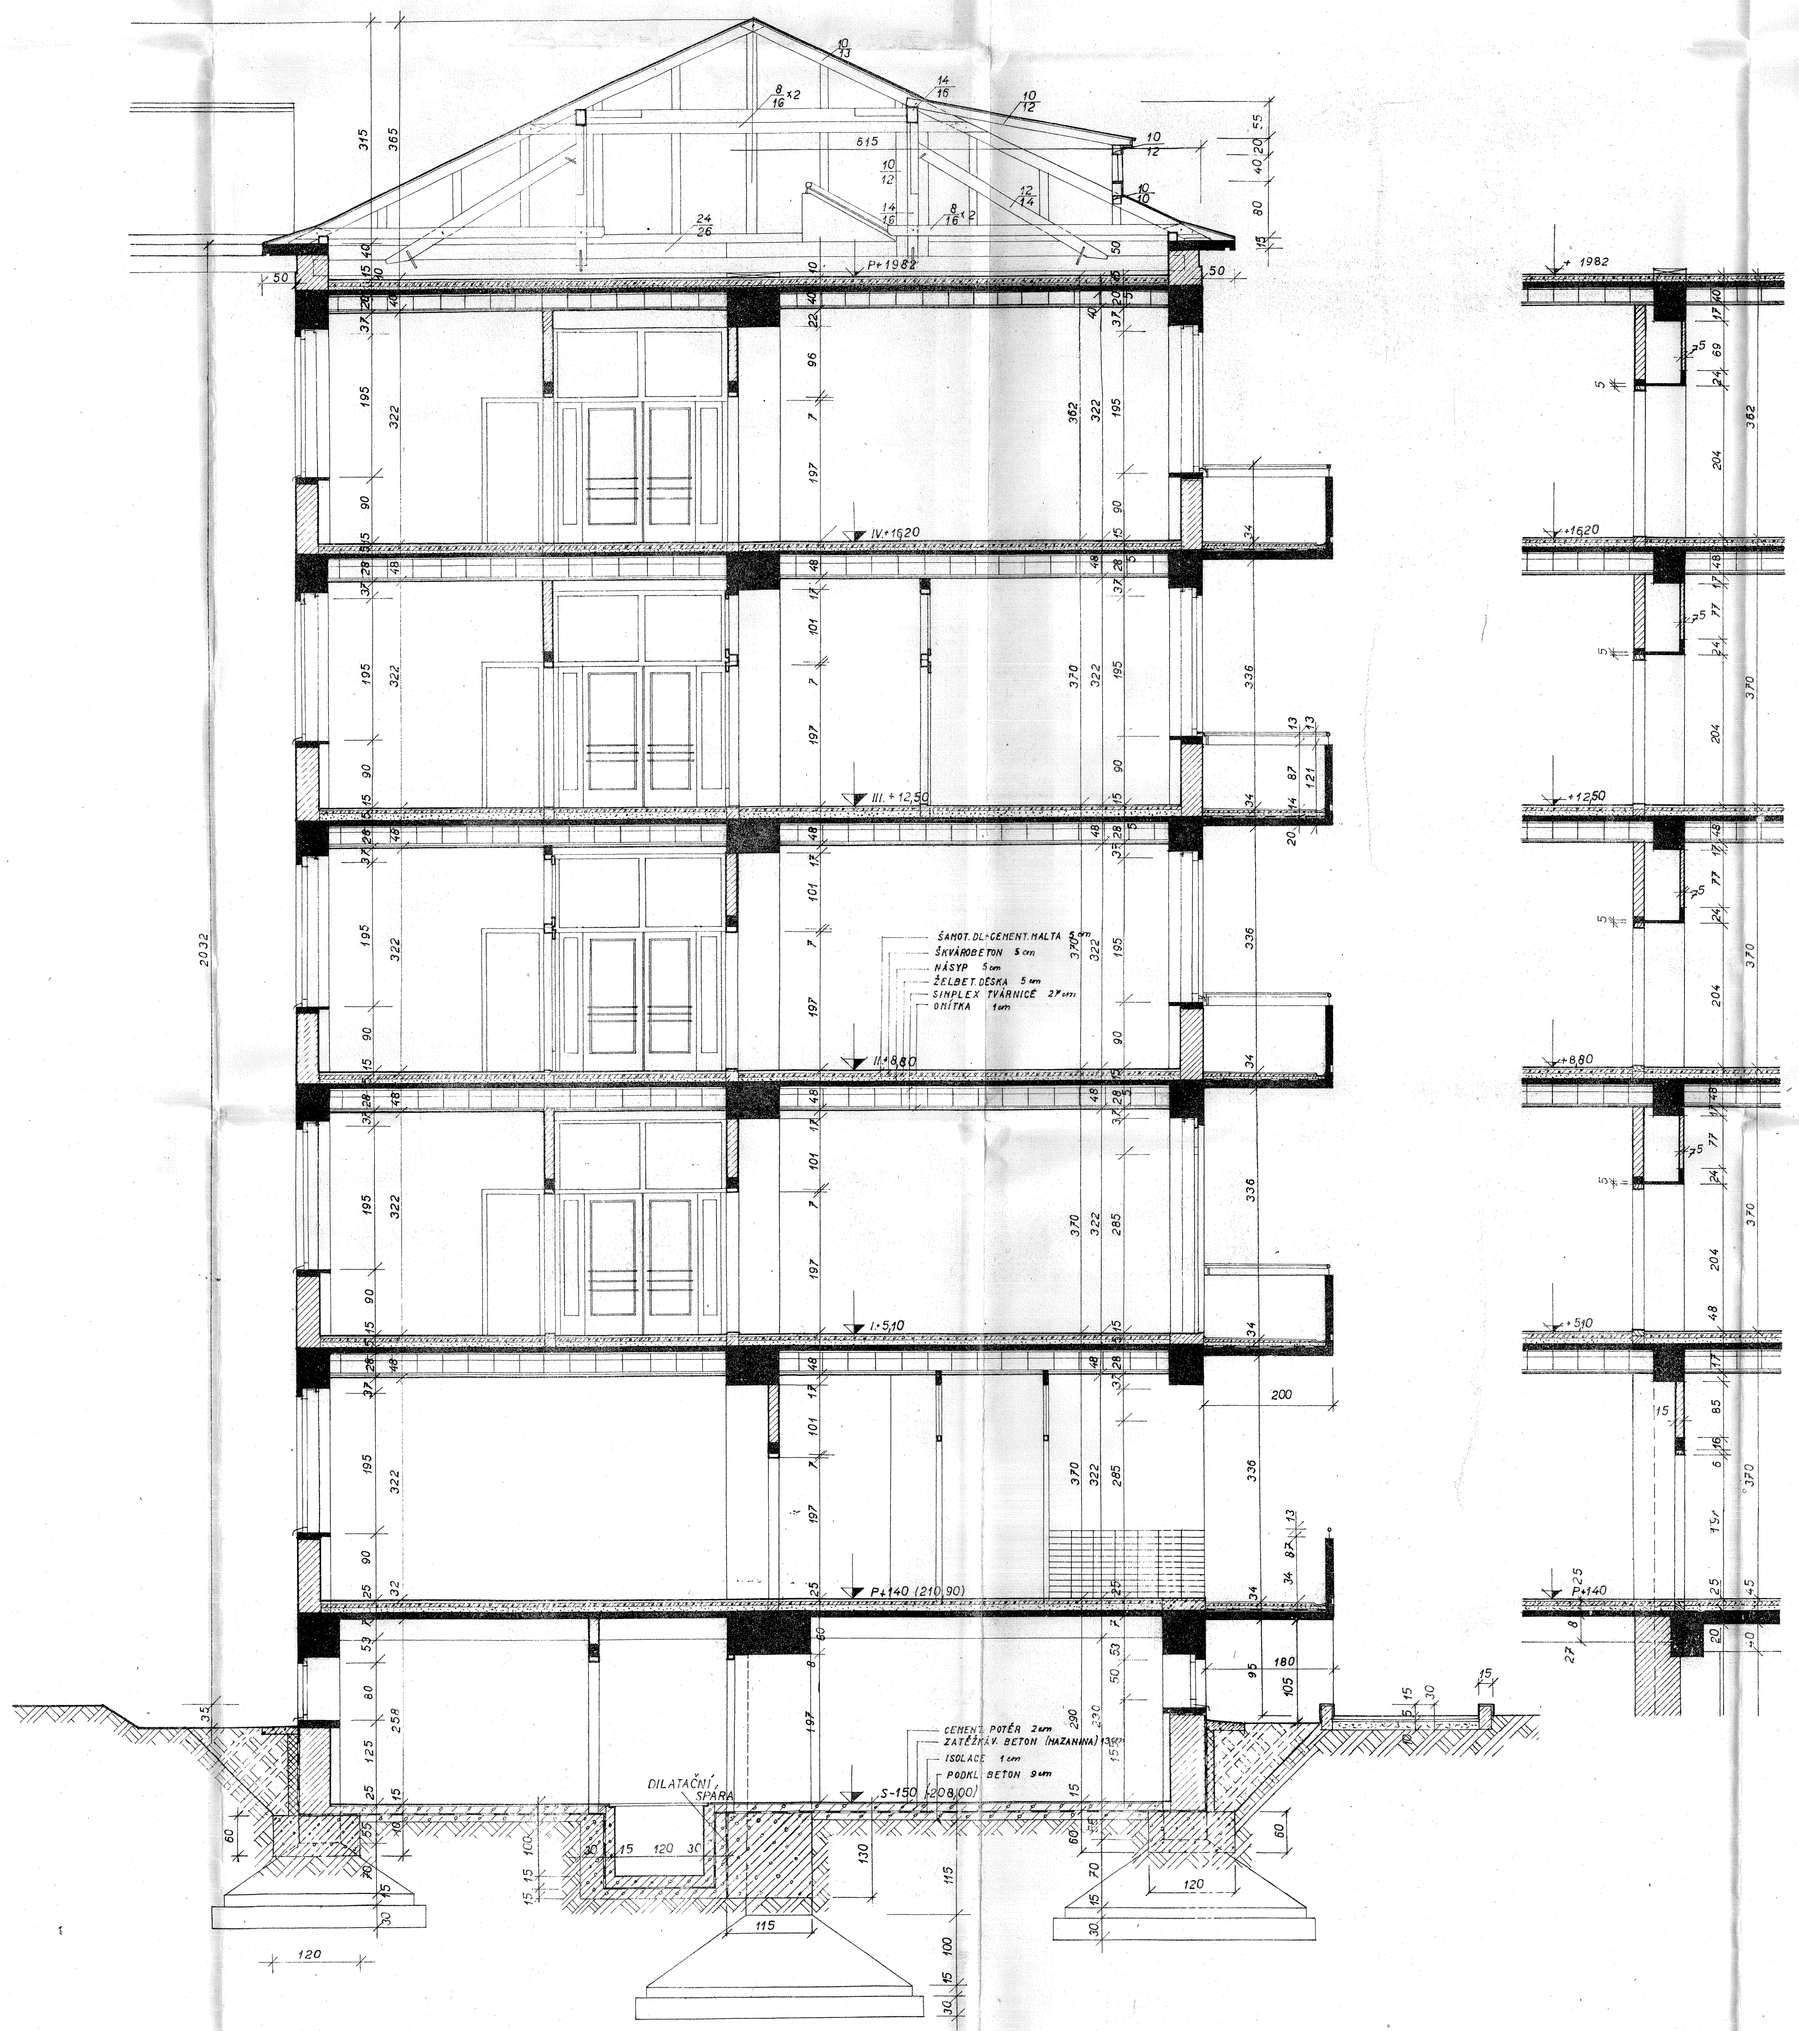

G–H

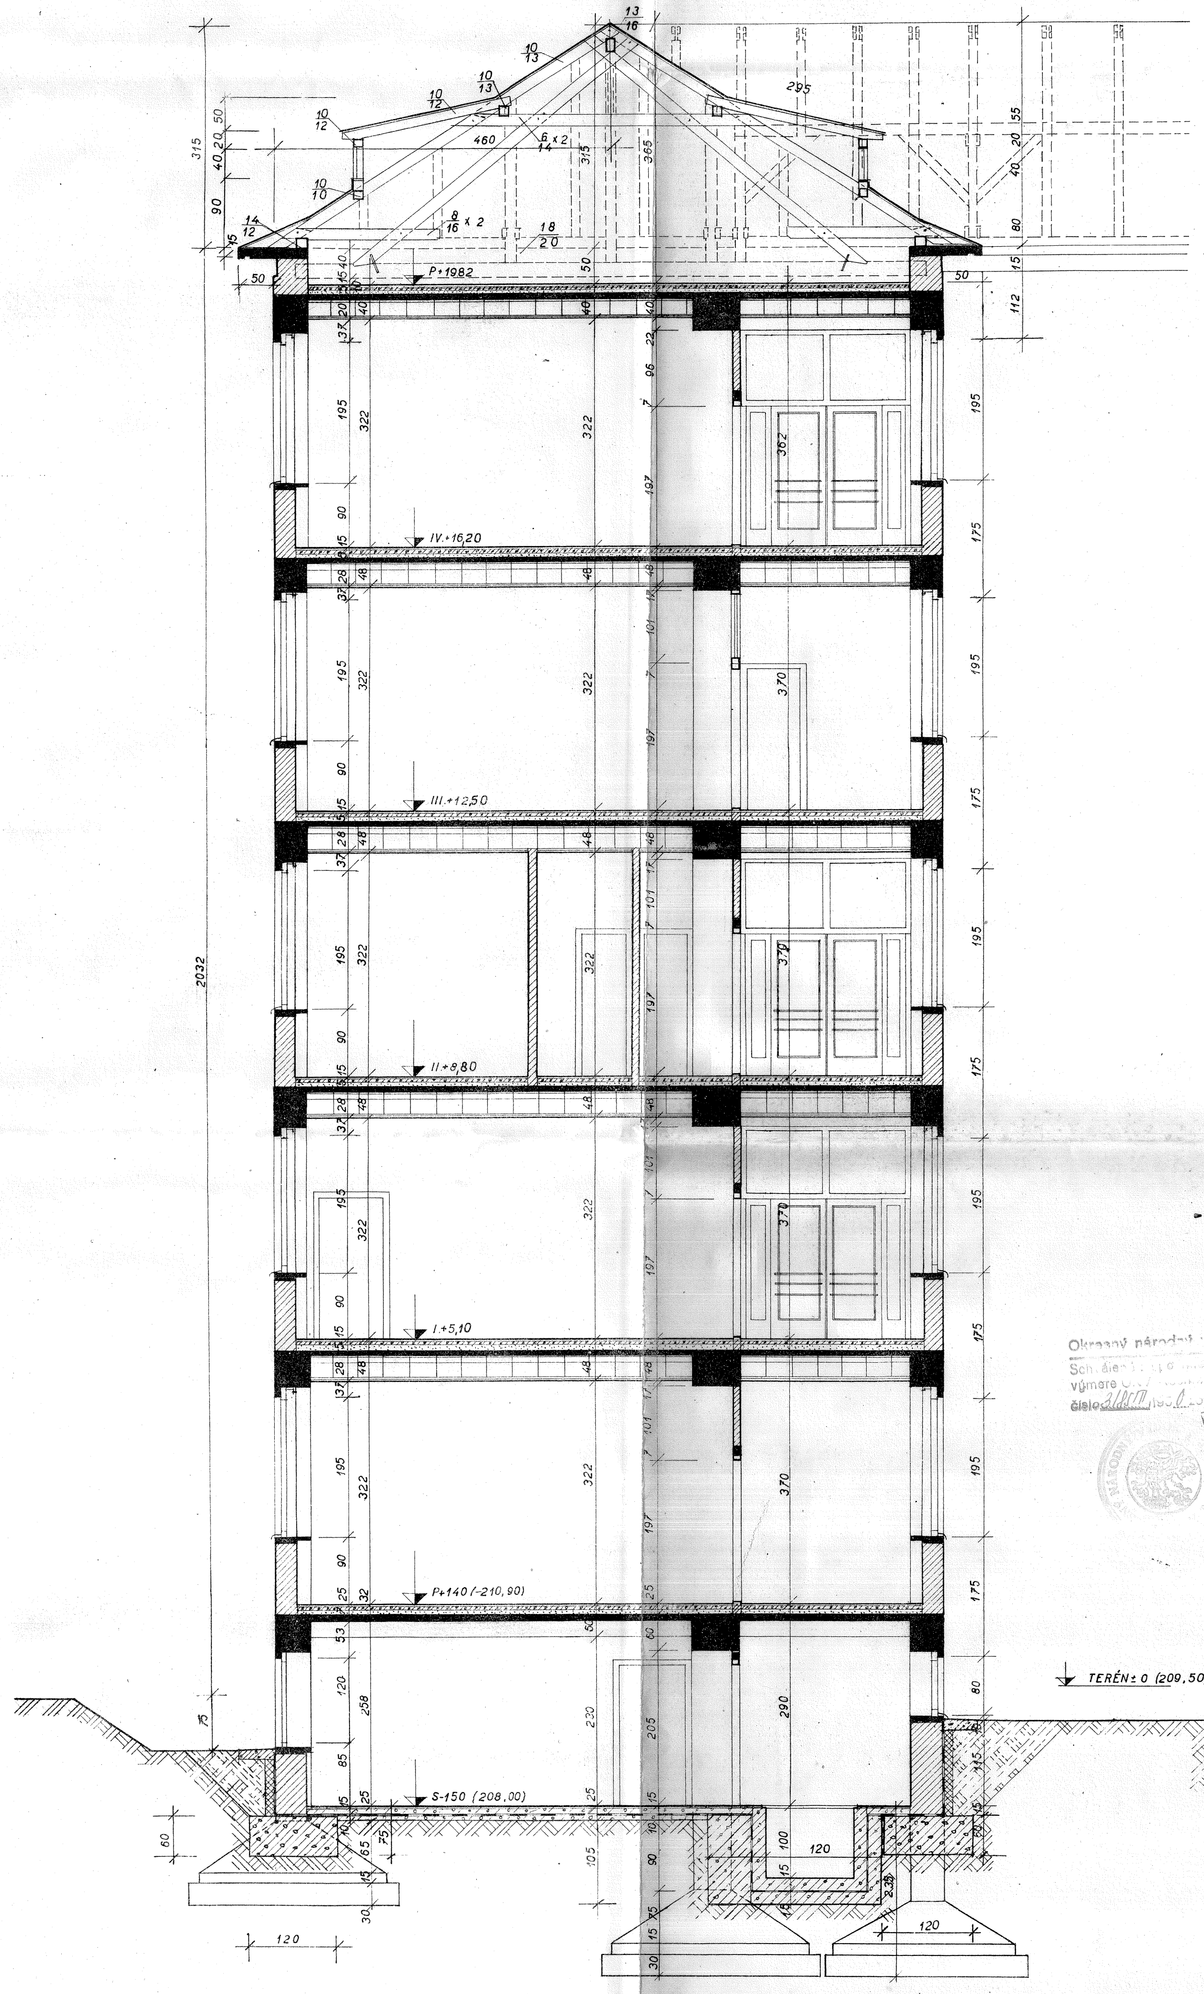

Okresný národný výbor v Trenčíne
Sch. dient. č. ...
výmare ...
číslo ... dňa ... 19..
Technický referát

ČESKOSLOVENSKÉ STAVEBNÍ ZÁVODY, n. p. STAVOPROJEKT OBOROVÁ PROSTĚJOV.	GYNEKOLOGICKO PORODNICKÉ A DĚTSKÉ ODD. STÁTNÍ NEMOCNICE V TRENČÍNĚ	
	TRENČÍN	AA 20028
NAVRHL / KRESLIL: R. KRAJÍČEK		
VYTAHOVALA: I. ADAMÍKOVÁ		
PŘIPSALA:		
STATIK: ING. HALÍŘEK – ING. JANDL		
KONTROLOVAL: J. PAVLOVSKÝ	PROSTĚJOV SRPEN 1950	11 TABULEK
	1 : 50	ŘEZ E-F; G-H;