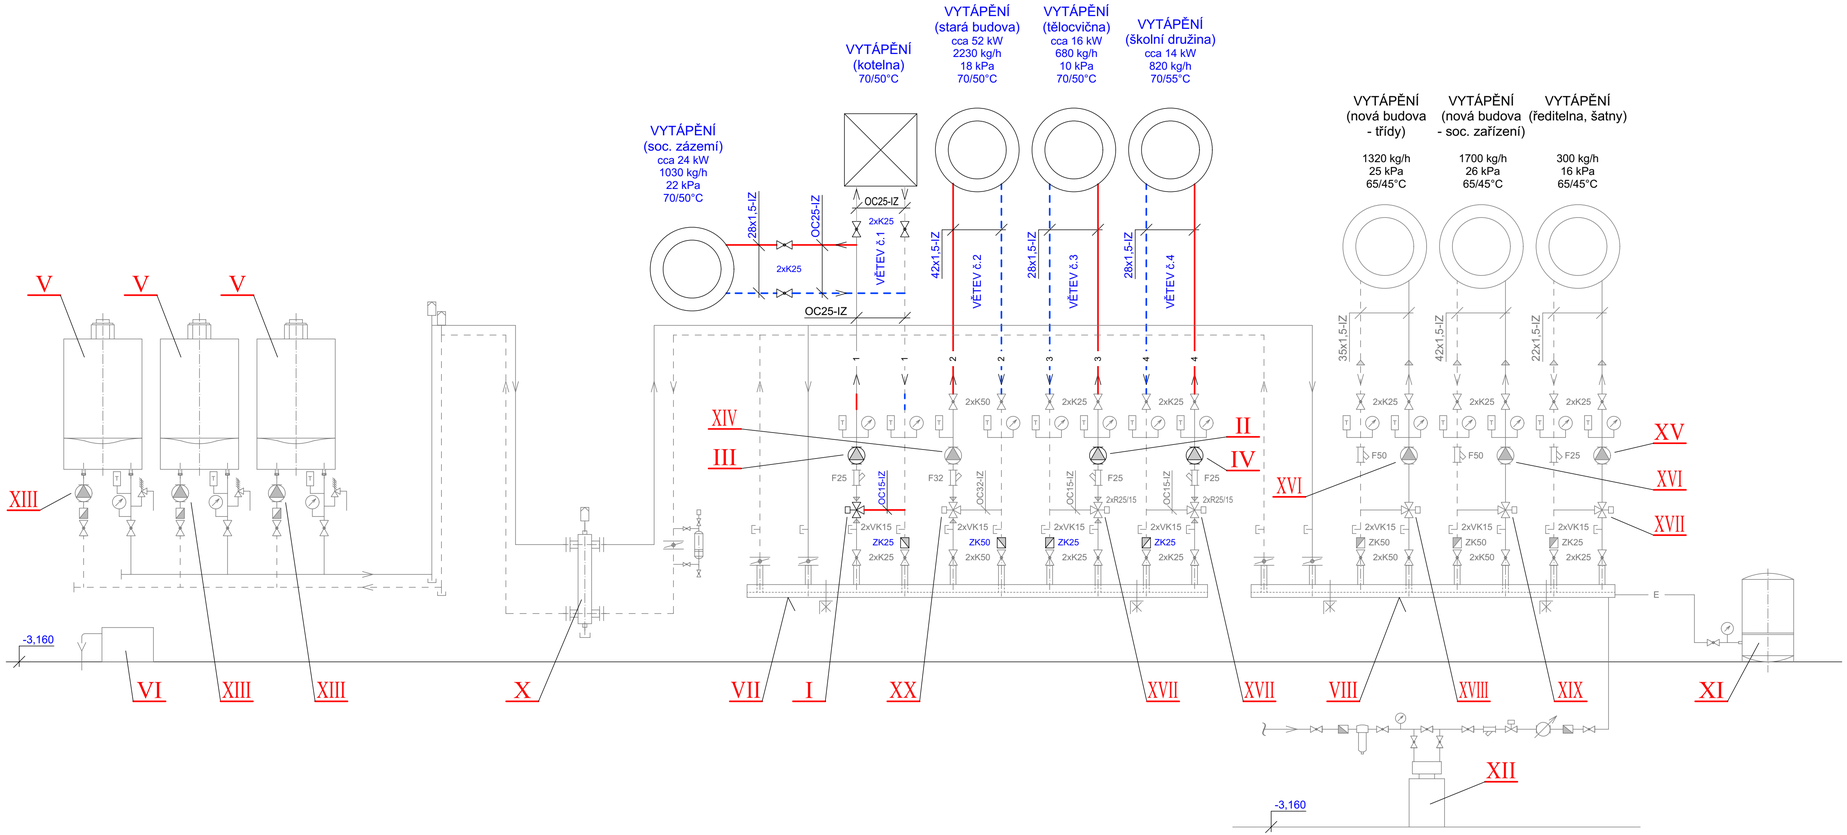

Místo Znojmo
Teplotní oblast 1
Výpočtová venkovní teplota -13°C
Zatížení větrem v krajině normální

INVESTOR	DODAVATEL A PROJEKTANT ČÁSTI STAVBY	ČÍSLO PARÉ	AUTORIZAČNÍ RAZÍTKO
Základní škola, Znojmo, Václavské náměstí 8, příspěvková organizace	ZNOJMOPROJEKT architektonická kancelář s.r.o. tel.: 515 300 080, e-mail: info@znojmoprojekt.cz Kuchařovická 361/11, 669 02 Znojmo		

PROJEKT STAVBY

HIP:	Ing. arch. Kaman		Vypracoval:	Penn Radek	
Zodp. projektant:	Ing. arch. Kaman		Kontrola:	Penn Radek	

Místo stavby:	Jubilejní park 1786/23, 669 02 Znojmo
Kraj:	Jihomoravský kraj
Investor:	Základní škola, Znojmo, Václavské náměstí 8, příspěvková organizace, Václavské náměstí 133/8, 669 02 Znojmo

PROJEKTANT ČÁSTI PD

ZNOJMOPROJEKT architektonická kancelář s.r.o. tel.: 515 300 080, e-mail: info@znojmoprojekt.cz Kuchařovická 361/11, 669 02 Znojmo

Název stavby: Částečná rekonstrukce vytápění v objektu ZŠ odloučené pracoviště Jubilejní park 1786/23, Znojmo

Část: Ústřední vytápění

Název výkresu: Schéma kotelny

Formát:	4 x A4
Datum:	04/2023
Stupeň:	
Číslo zakázky:	697-2023-22
Měřítko:	----
Číslo výkresu:	02

POZNÁMKA A LEGENDA, viz. v.č.06