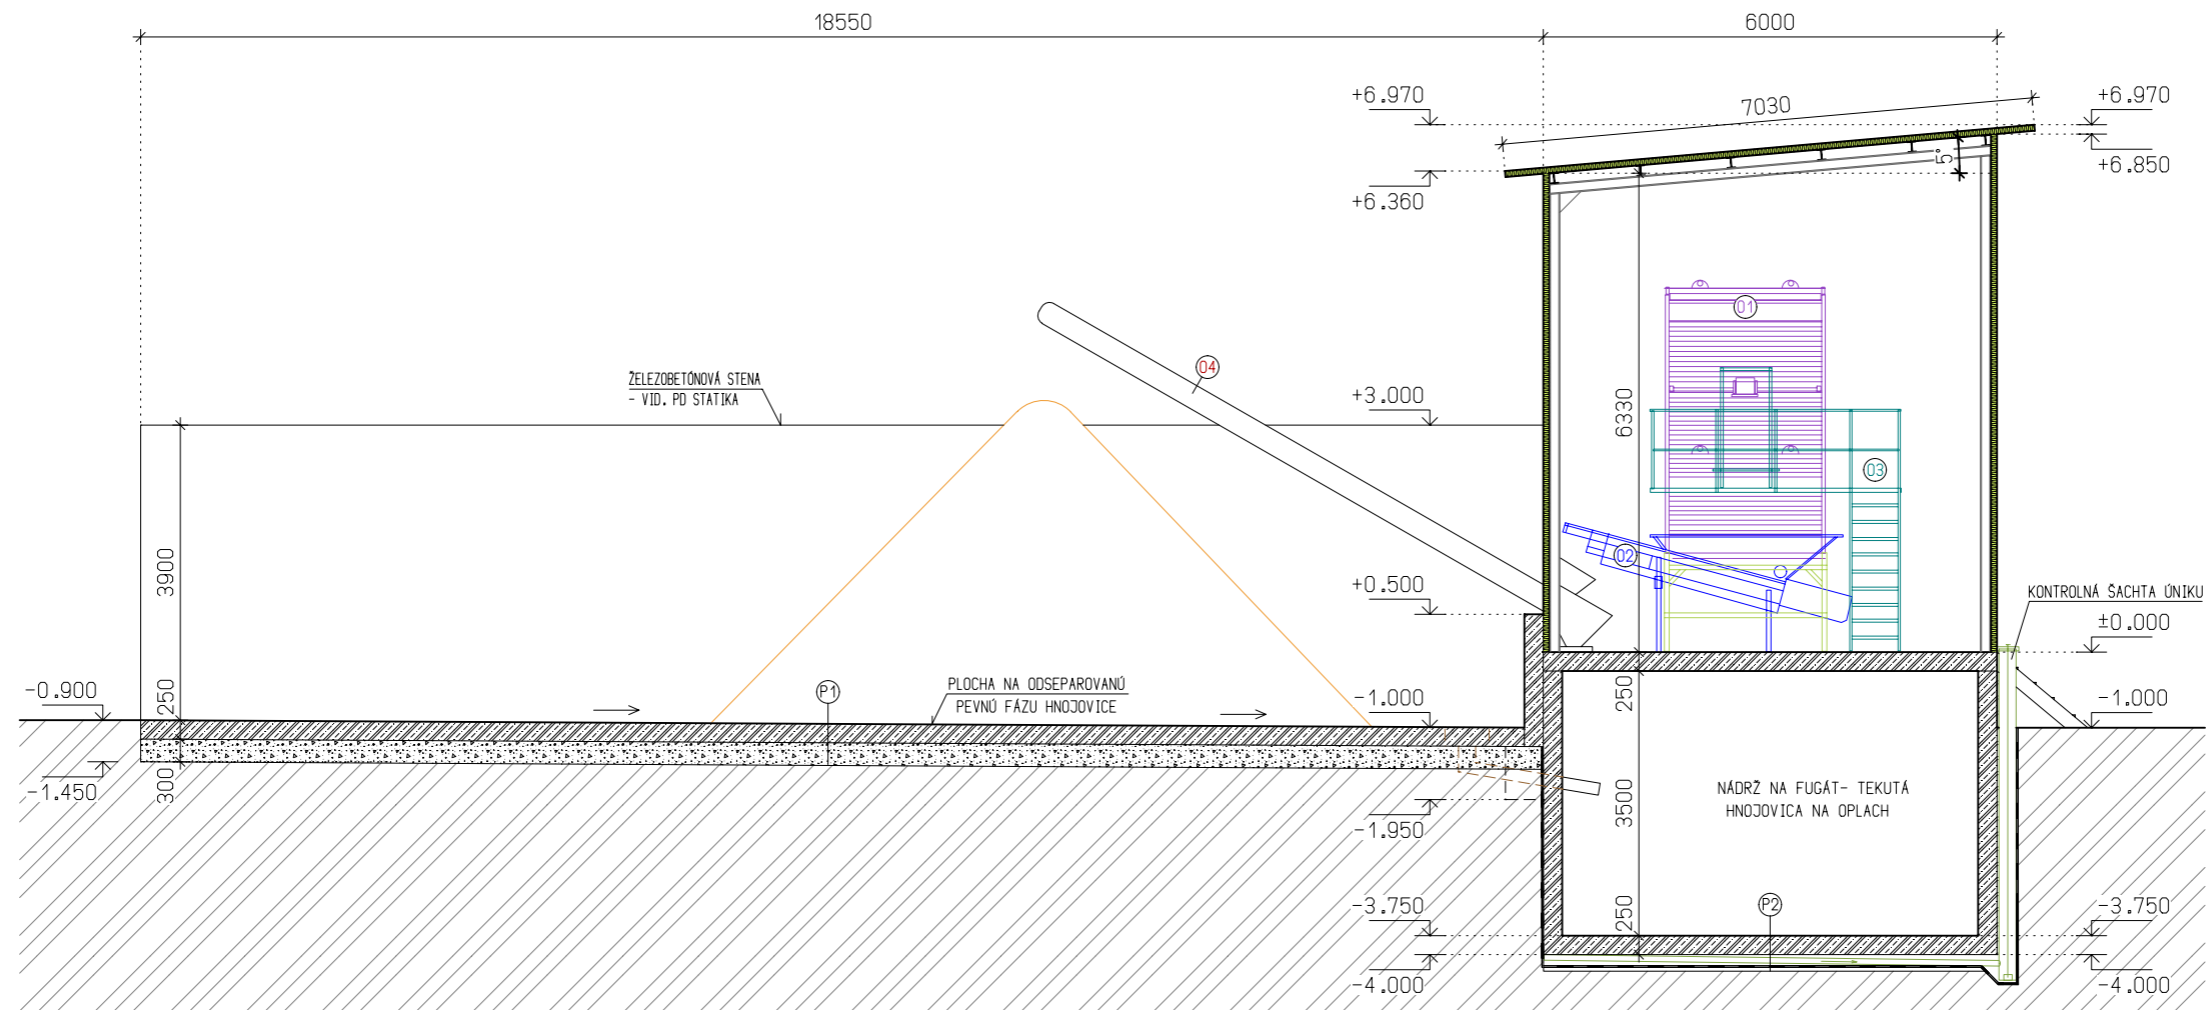



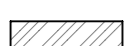






ZVISLÝ REZ A-A', M=1:100

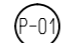
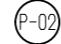


GRAFICKÉ ZNAČENIE MATERIÁLOV

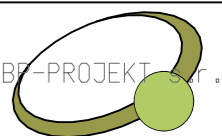
-  SENDVIČOVÝ PUR PANEL HR.60mm
-  ŽELEZOBETÓN C20/25, OCEĽ 10 505 (R)
-  ZHUTNENÁ ŠTRKOVÁ VRSTVA FRAKCIE 4-16mm
-  PŮVODNÁ ZEMINA

-  SITO NA SEPARÁCIU
-  SEPARÁTOR POD SITOM
-  SCHODY A PLOŠINA
-  DOPRAVNÍK

VÝPIS SKLADBY PODLÁH

-  VYSPÁDOVANÁ ŽELEZOBETONOVÁ DOSKA HR.250mm
Z VODOSTAVEBNÉHO BETÓNU
ŠTRKOPIESKOVÝ PODSYP HR.300mm OBSAHUJÚCI KONTROLNÝ SYSTÉM ÚNIKU SKLADOVANÝCH LÁTOK IZOLOVANÝ NEPRIEPUSTNÝM DNOM NÁDRŽE ZHORA A FÓLIOU ZDOLA.
PŮVODNÁ ZEMINA
-  ŽELEZOBETONOVÁ DOSKA HR.250mm
Z VODOSTAVEBNÉHO BETÓNU
ŠTRKOPIESKOVÝ PODSYP HR.300mm OBSAHUJÚCI KONTROLNÝ SYSTÉM ÚNIKU SKLADOVANÝCH LÁTOK IZOLOVANÝ NEPRIEPUSTNÝM DNOM NÁDRŽE ZHORA A FÓLIOU ZDOLA.
PŮVODNÁ ZEMINA

PROJEKTOVÁ DOKUMENTÁCIA JE VYPRACOVANÁ V ROZSAHU PRE VYDANIE STAVEBNÉHO POVOLENIA. PRED REALIZÁCIOU JE POTREBNÉ VYHOTOVÍŤ ĎALŠÍ STUPEŇ PROJEKTOVEJ DOKUMENTÁCIE T.J. REALIZAČNÝ PROJEKT PODĽA PLATNÝCH PREDPISOV A NORIEM!!!

ZODP.PROJEKTANT Ing.Arch.R.Hoferica	VYPRACOVAL Ing.František Bachorec	KRESLIL Ing.František Bachorec	
OKRES: NOVÉ ZÁMKY MESTO-OBEC: DUBNÍK			
INVESTOR: AGROCONTRACT Mikuláš a.s., Mikuláš č.631, 946 55 Dubník			FORMÁT 2xA4
STAVBA: SO-03 BUDOVA SEPARÁTORA HNOJOVICE A PODZEMNEJ NÁDRŽE NA HNOJOVICU			DÁTUM 03/2022
KAT.ÚZEMIE: VEĽKÁ TABUĽA PARC.ČÍSLO: 1/2, 1/7			STUPEŇ PD SP
OBSAH VÝKRESU: ZVISLÝ REZ A-A'			Č.ZÁKAZKY 24/2022
			ARCH.ČÍSLO 24/2022
			MIERKA: 1:100
			ČÍS.VÝKR.: A-3