



DETAIL "B"
LOGGIA
PÔDORYS

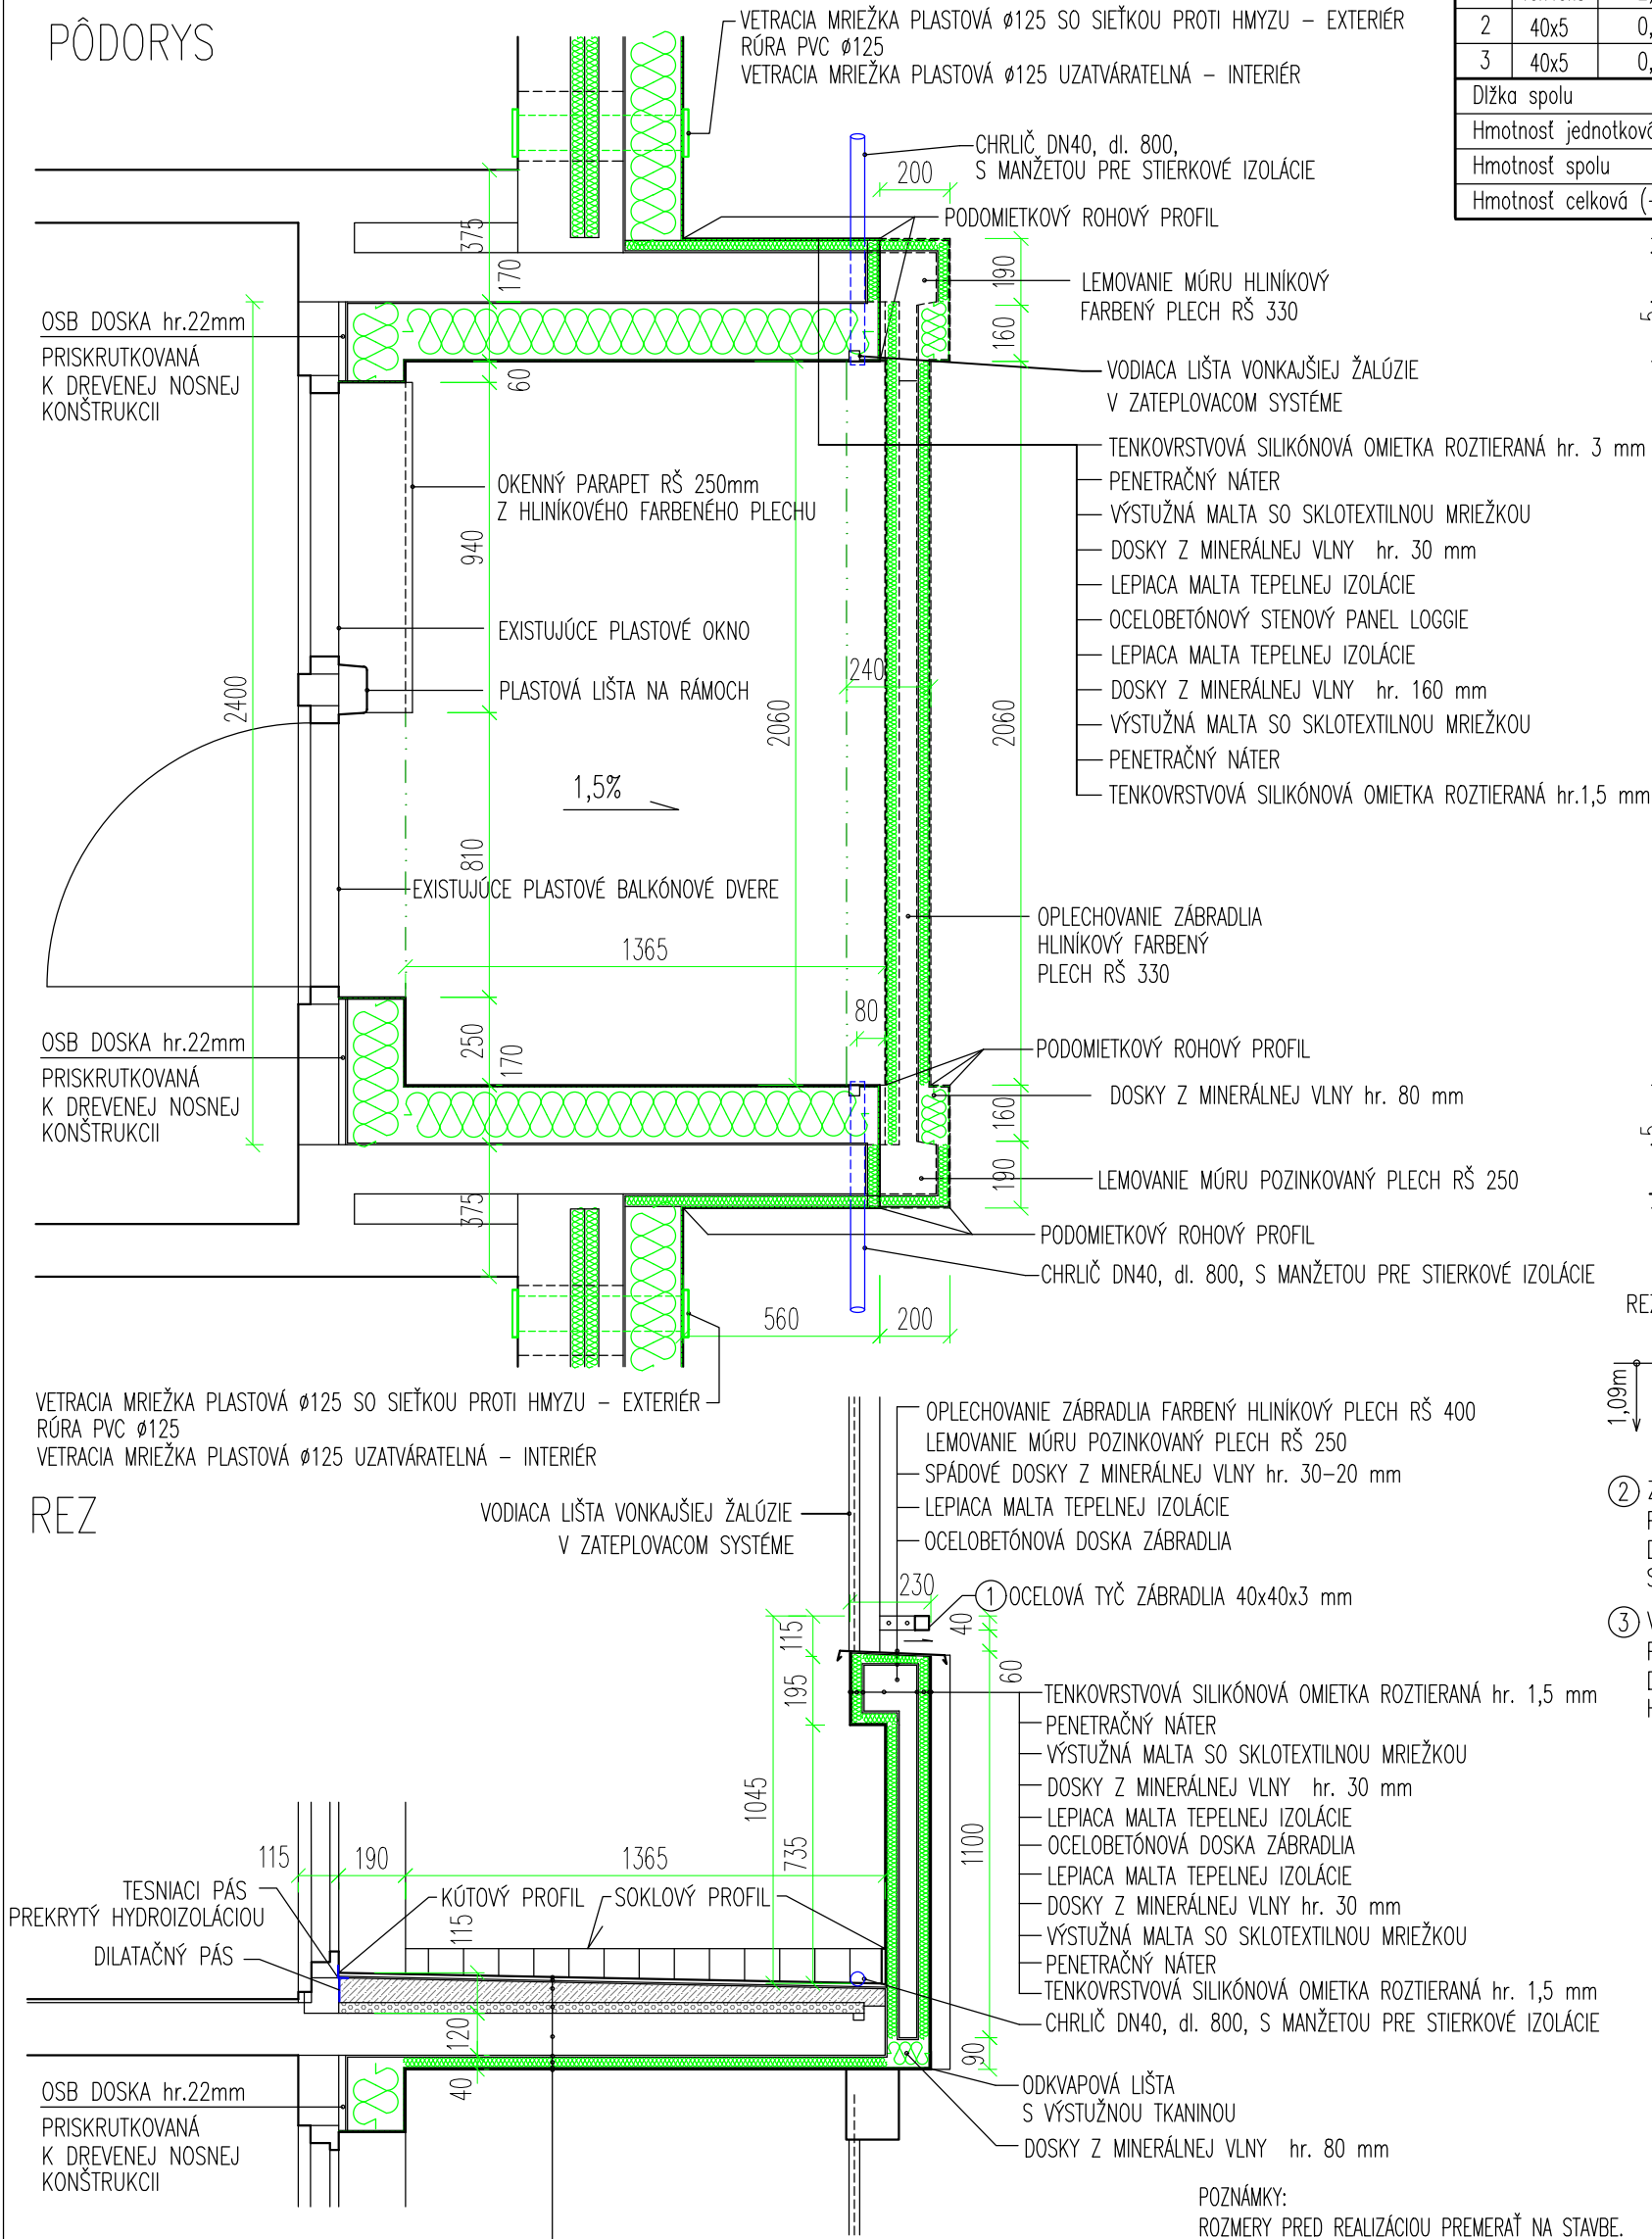

VÝPIS OCELOVÝCH PRVKOV ZÁBRADLIA LOGGIE 1 ks

P.č.	Profil	Dĺžka (m)	Počet (ks)	40x40x3	40x5
1	40x40x3	2,40	1	2,40	
2	40x5	0,13	2		0,26
3	40x5	0,28	2		0,56
Dĺžka spolu		[m]		2,40	0,82
Hmotnosť jednotková		[kg/m']		3,24	1,57
Hmotnosť spolu		[kg]		7,78	1,29
Hmotnosť celková (+5%)		[kg]		9,50	

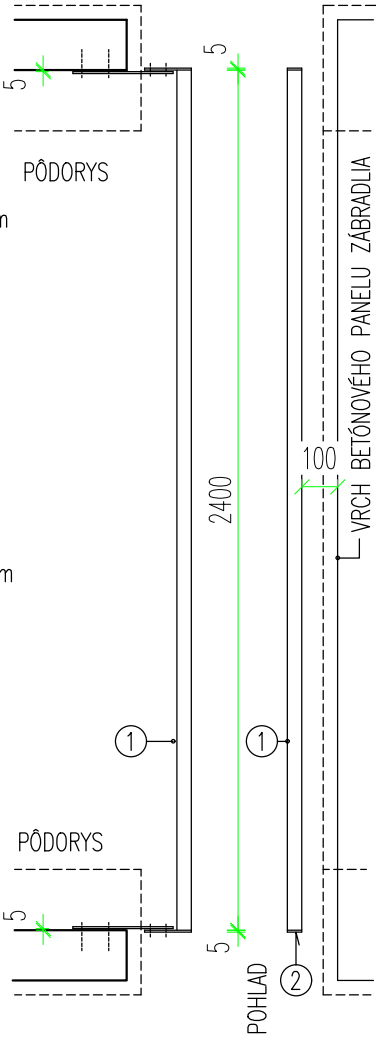

- ② ZÁSLEPKA PROFILU S PRESAHOM PRE UKOTVENIE DVOJICOU SKRUTKIEK M8-30 S PODLOŽKOU A MATICOU
- ③ VO VÝŠKE 1,09 m OD PANELA PRIPEVNIŤ SPODNÚ ČASŤ KOTVY DVOJICOU KOTIEV DO BETÓNU HILTY M8-100

REZ

- MRAZUVZDORNÁ PROTIŠMYKOVÁ DLAŽBA hr. 10 mm
- VYSOKOFLEXIBILNÁ MRAZUVZDORNÁ MALTA POD DLAŽBU hr. 5 mm
- FLEXIBILNÁ HYDROIZOLAČNÁ STIERKA 2 VRSTVY
- DO KÚTOV TESNIACI PÁS
- PENETRAČNÝ NÁTER
- BALKÓNOVÝ POTER V SPÁDE 1,5% hr. 40-70 mm
- DOSKA EPS 150 S hr. 30 mm
- LEPIACA HMOTA hr. 5 mm
- PŮVODNÝ NÁTER DOSKY
- OCELOBETÓNOVÁ STROPNÁ DOSKA hr. 120 mm
- LEPIACA MALTA TEPELNEJ IZOLÁCIE
- DOSKY Z MINERÁLNEJ VLNY hr. 30 mm
- VÝSTUŽNÁ MALTA SO SKLOTEXTILNOU MRIEŽKOU
- PENETRAČNÝ NÁTER
- TENKOVRSŤOVÁ SILIKÓNOVÁ OMIETKA ROZTIERANÁ hr. 1,5 mm

POZNÁMKY:
ROZMERY PRED REALIZÁCIOU PREMERAŤ NA STAVBE.
REALIZAČNÁ PROJEKTOVÁ DOKUMENTÁCIA NENAHRÁDZA VÝROBNÚ ANI DIELENSKÚ DOKUMENTÁCIU.

±0,000 = PODLAHA 1. NP

ZODPOVEDNÝ PROJEKTANT	Ing. Viktória KONČOKOVÁ		VLASTNÍK VÝKRESU	
STAVEBNÍK	Zariadenie sociálnych služieb AMBRA, Lučenec		Ing. Viktória KONČOKOVÁ	
	RÚBANISKO III č. 2938/52, 984 03 LUČENEC		mobil: 0905 127 212 (o2)	
			e-mail: viktoriakonckova@azet.sk	
MIESTO STAVBY	RÚBANISKO III č. 2934/47, 48, 49, 2938/50, 51, 52, 984 03 LUČENEC		ČÍSLO ZÁKAZKY	22/2022
OBJEKT			FORMÁT	2 A4
PARCELA	KN C 7202/4 a 7204/5 k. ú. LUČENEC		DÁTUM	06. 2022
NÁZOV STAVBY	KOMPLEXNÉ ZATEPLENIE BUDOV A STRIECH ZARIADENIA SOCIÁLNYCH SLUŽIEB AMBRA, LUČENEC	KLASIF. STAVBY	MIERKA	1:20
OBSAH	STAVEBNÉ A ARCHITEKTONICKÉ RIEŠENIE		STUPEŇ	RPD
ČASŤ	DETAIL "B" LOGGIA - NOVÝ STAV		ARCHÍVNE ČÍSLO	ČÍSLO VÝKRESU
			22/06/2022	28