


DETAIL "C"

LOGGIA A STRIEŠKA NAD LOGGIOU

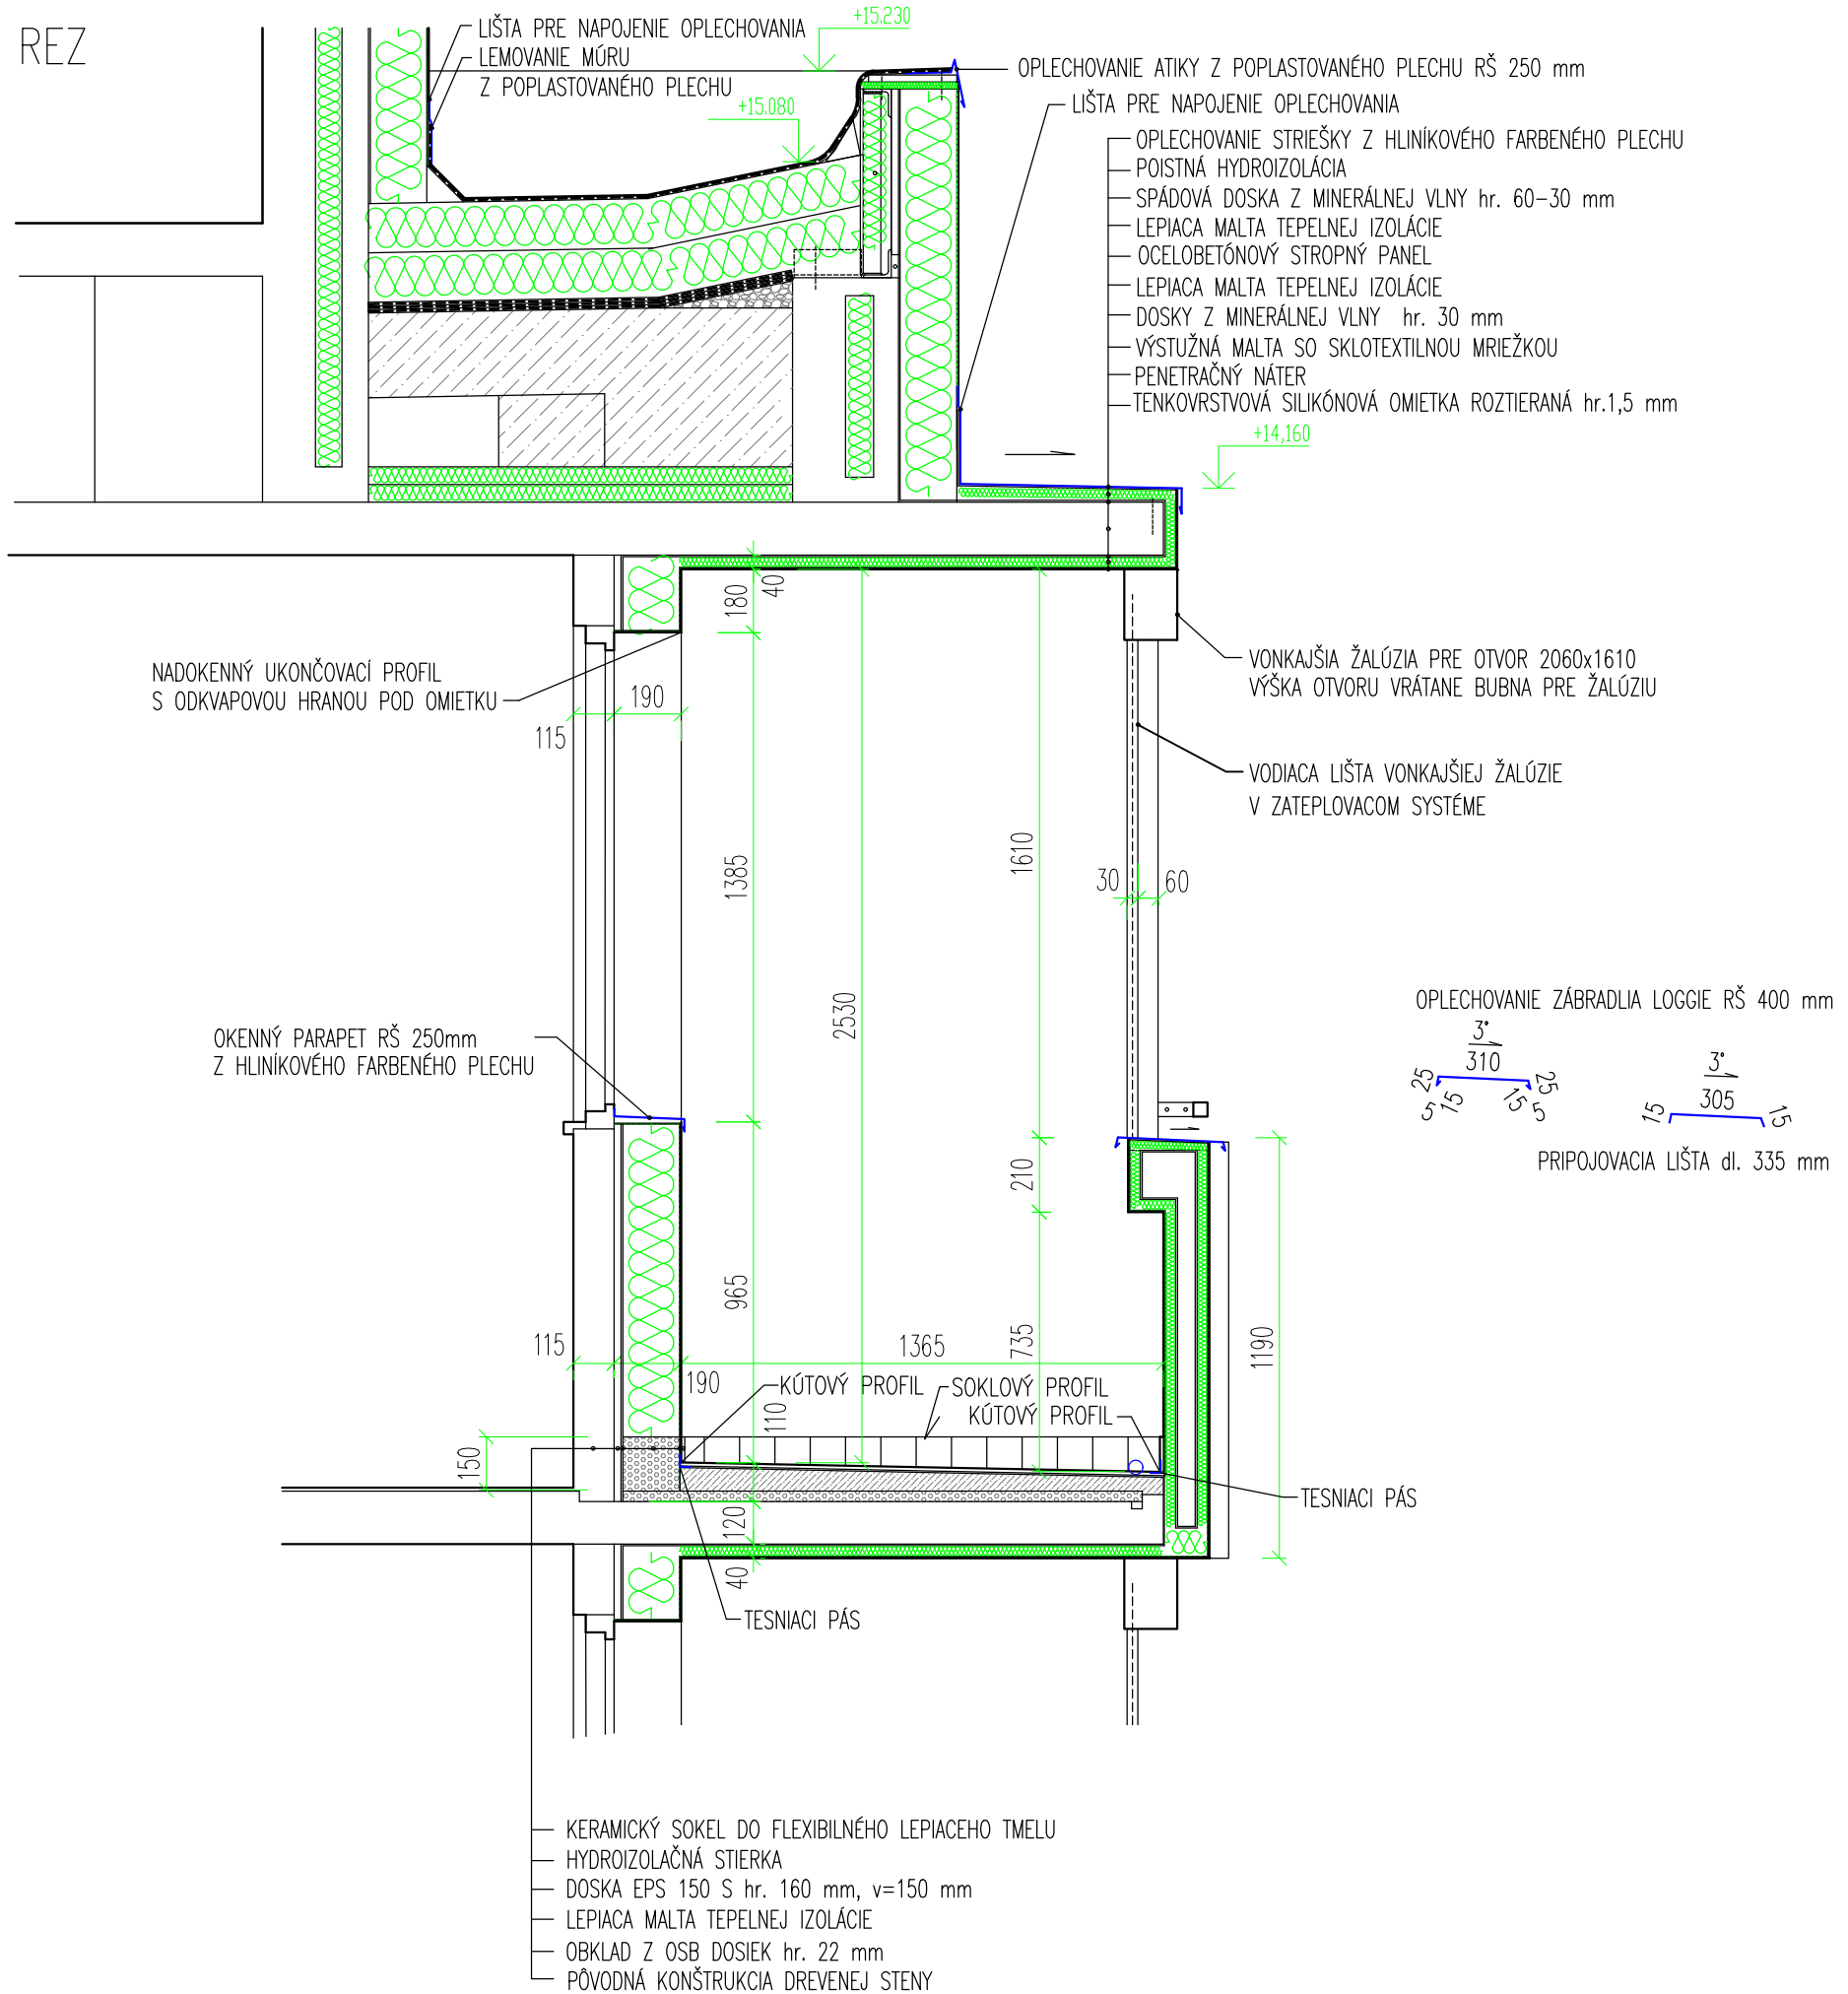

POZNÁMKY:  
ROZMERY PRED REALIZÁCIOU PREMERAŤ NA STAVBE.  
REALIZAČNÁ PROJEKTOVÁ DOKUMENTÁCIA NENAHRAĐZA VÝROBNÚ ANI DIELENSKÚ DOKUMENTÁCIU.

±0,000 = PODLAHA 1. NP

ZODPOVEDNÝ PROJEKTANT	Ing. Viktória KONČOKOVÁ		VLASTNÍK VÝKRESU	
STAVEBNÍK	Zariadenie sociálnych služieb AMBRA, Lučenec		Ing. Viktória KONČOKOVÁ	
	RÚBANISKO III č. 2938/52, 984 03 LUČENEC		mobil: 0905 127 212 (o2)	
MIESTO STAVBY	RÚBANISKO III č. 2934/47, 48, 49, 2938/50, 51, 52, 984 03 LUČENEC		e-mail: viktoriakoncovova@azet.sk	
OBJEKT			ČÍSLO ZÁKAZKY	22/2022
PARCELA	KN C 7202/4 a 7204/5 k. ú. LUČENEC		FORMÁT	2 A4
NÁZOV STAVBY	KOMPLEXNÉ ZATEPLENIE BUDOV A STRIECH ZARIADENIA SOCIÁLNYCH SLUŽIEB AMBRA, LUČENEC	KLASIF. STAVBY	DÁTUM	06. 2022
OBSAH	STAVEBNÉ A ARCHITEKTONICKÉ RIEŠENIE		MIERKA	1:20
ČASŤ	DETAIL "C" LOGGIA A STRIEŠKA NAD LOGGIOU		STUPEŇ	RPD
			ARCHÍVNE ČÍSLO	ČÍSLO VÝKRESU
			22/06/2022	29