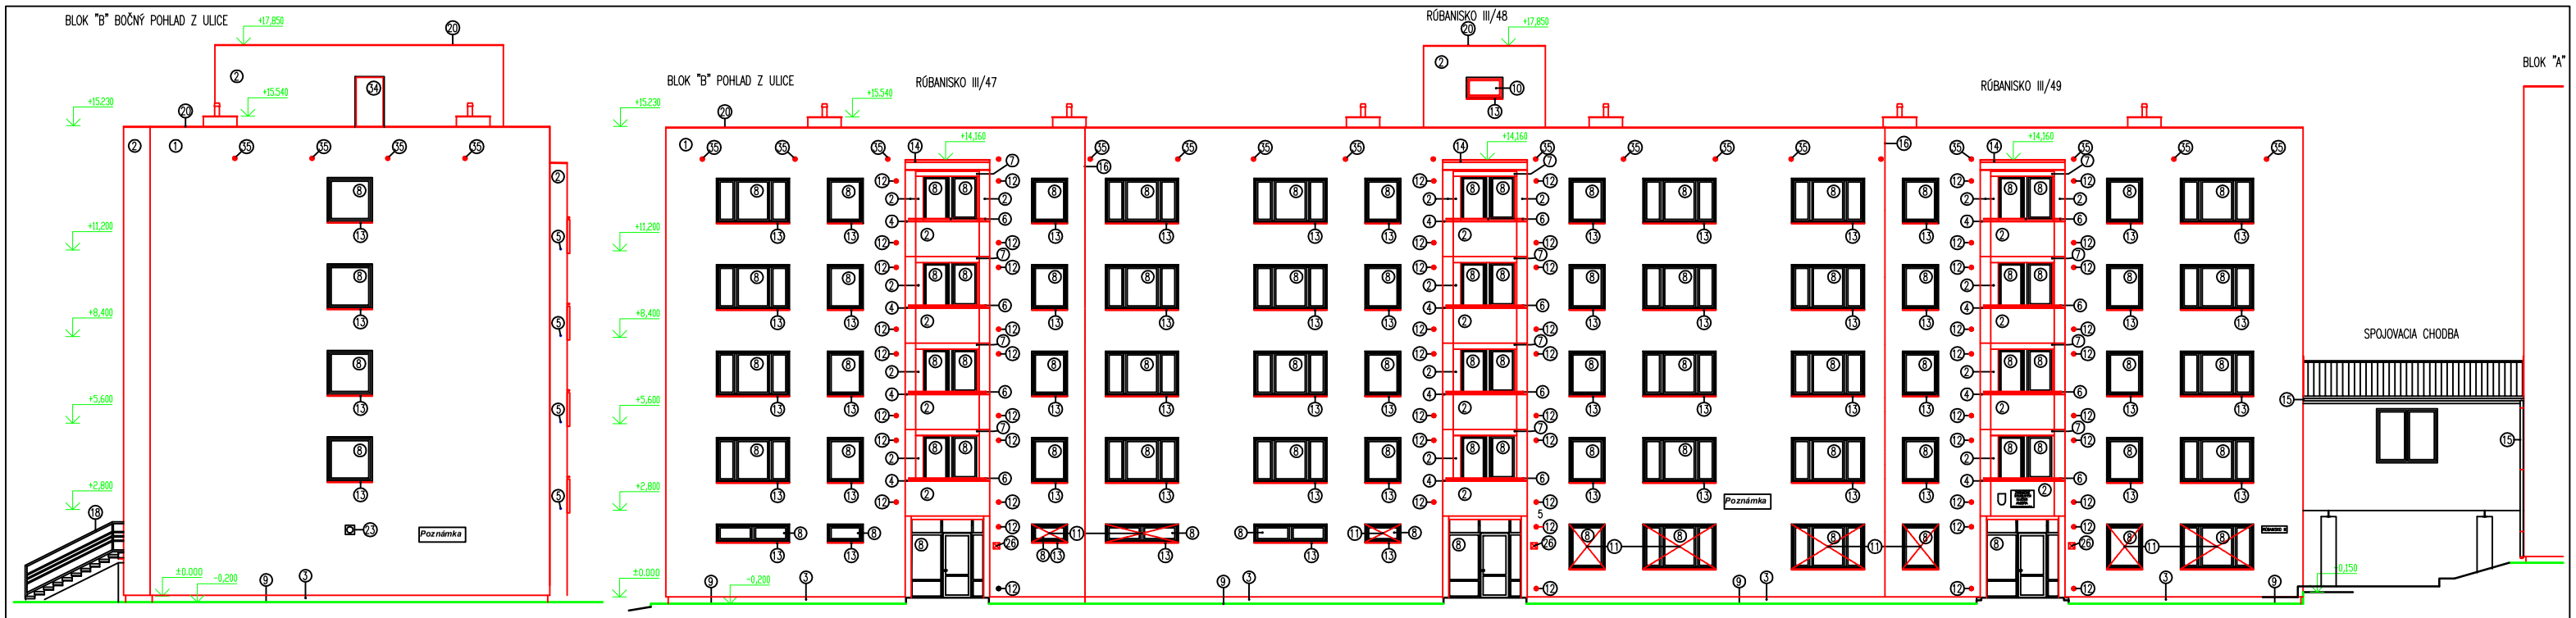

LEGENDA:

1. TENKOVRSTVOVÁ OMIETKA NA ZATEPLOVACOM SYSTÉME, ŽLTÁ FARBA – hlavná fasáda
2. TENKOVRSTVOVÁ OMIETKA NA ZATEPLOVACOM SYSTÉME, BIELA FARBA – vystupujúce časti fasády
3. SOKEL MARMOLITOVÁ OMIETKA TMAVO SIVÁ
4. OPLECHOVANIE ZÁBRADLIA LOGGIE
5. CHRLIČ LOGGIE PRESAH 300mm PRED FASÁDU
6. OCELOVÁ TYČ ZÁBRADLIA LOGGIE
7. HLINÍKOVÁ ŽALÚZIA LOGGIE – MONTÁŽ
8. PLASTOVÉ OKNÁ A DVERE – ZACHOVÁVANÉ
9. ŠTRKOVÝ ODKVAPOVÝ CHODNÍK – NAVRHOVANÝ
10. PLASTOVÉ OKNO STROJOVNE, OPLECHOVANIE PARAPETU Z POZINKOVANÉHO PLECHU – MONTÁŽ
11. OZDOBNÁ MREŽA OKNA Z OCELOVÝCH TYČOVÝCH PRVKOV, FARBA BIELA – NÁTER A OPÄTOVNÁ MONTÁŽ
12. PLASTOVÁ MRIEŽKA VETRÁKA POTRAVINOVEJ SKRINE FARBA SIVÁ– MONTÁŽ
13. OPLECHOVANIE PARAPETU OKIEN Z POPLASTOVANÉHO PLECHU – MONTÁŽ
14. OPLECHOVANIE STRIEŠKY NAJVYŠŠEJ LOGGIE Z POZINKOVANÉHO PLECHU– MONTÁŽ
15. SPOJOVACIA CHODBA – MONTÁŽ LEMOVANIA STENY, DOPLNENIE ČIEL DAŽĎOVÉHO ŽLABU OPÄTOVNÁ MONTÁŽ DAŽĎOVÉHO ZVODU Z POZINKOVANÉHO PLECHU
16. ZVOD BLESKOZVODU VEDENÝ V RÚRKE V ZATEPLENÍ
17. MARKÍZA Z OCELOVÝCH PRVKOV S POLYKARBONÁTOVOU VÝPLŇOU NAD SCHODAMI
18. ZÁBRADLIE SCHODISKA Z OCELOVÝCH TYČOVÝCH PRVKOV – NÁTER FARBA ANTRACIT RAL 7016
19. KLAMPIARSKE PRVKY – DAŽĎOVÝ ŽLAB A ZVOD Z FARBENÉHO HLINÍKOVÉHO PLECHU
20. MONTÁŽ OPLECHOVANIA ATIKY Z FARBENÉHO HLINÍKOVÉHO PLECHU, FARBA ANTRACIT
21. KLIMATIZÁCIA KUCHYŇA V OCELOVEJ KLIETKE–NOVÉ KOTVENIE A OPÄTOVNÁ MONTÁŽ
22. ODVOD VZDUCHU KUCHYŇA–PREDLŽENIE POTRUBIA
23. VENTILÁTOR–OPÄTOVNÁ MONTÁŽ, ZAMUROVANIE OTVORU PÓROBETÓNOVÝMI TVÁRNICAMI
24. OCELOVÉ ELEKTRICKÉ SKRINKY OBNOVA NÁTERU, FARBA BIELA
25. OCELOVÁ TABULKA SÚPISNÉHO ČÍSLA
26. OCELOVÁ TABULKA POPISNÉHO ČÍSLA
27. OCELOVÁ TABULKA ULICE "RÚBANISKO III"
28. OCELOVÁ TABULKA OZNAČENIA PREVÁDZKY
29. OCELOVÁ TABULKA ERBU KRAJA
30. OCELOVÁ TABULKA OZNAČENIA PLYNOVODU
31. SEKČNÉ GARÁŽOVÉ VRÁTA – ZACHOVÁVANÉ
32. MARKÍZA NAD POSUVNÝMI DVERAMI – MONTÁŽ LEMOVANIA STENY
33. PLASTOVÁ MRIEŽKA ODVETRANIA STREŠNÉHO PLÁŠŤA FARBA SIVÁ – MONTÁŽ
34. NOVÉ HLINÍKOVÉ DVERE DO STROJOVNE, FARBA ANTRACIT

Poznámka *Zateplenie obvodovej konštrukcie z vonkajšej nehorľavej strany obvodovej steny bude zabezpečené tepelnoizolačnými doskami z minerálnej vlny: Trieda reakcie na oheň A1 -nehorľavá vyhovuje požiadavke čl. 6.2.4.11 „ čl. 6.2.7.6. čl. 6.2.7.9 „ čl.6.2.7.11 STN 73 0802/Z3.*

±0,000 = PODLAHA 1. NP

ZODPOVEDNÝ PROJEKTANT	Ing. Viktória KONČOKOVÁ	VLASTNÍK VÝKRESU	Ing. Viktória KONČOKOVÁ mobil: 0905 127 212 (o2) e-mail: viktoriakoncokova@azet.sk
STAVEBNÍK	Zariadenie sociálnych služieb AMBRA, Lučenec RÚBANISKO III č. 2938/52, 984 03 LUČENEC		
MIESTO STAVBY	RÚBANISKO III č. 2934/47, 48, 49, 2938/50, 51, 52, 984 03 LUČENEC	ČÍSLO ZÁKAZKY	22/2022
OBJEKT		FORMÁT	A4
PARCELA	KN C 7202/4 a 7204/5 k. ú. LUČENEC	DÁTUM	06. 2022
NÁZOV STAVBY	KOMPLEXNÉ ZATEPLENIE BUDOV A STRIECH ZARIADENIA SOCIÁLNYCH SLUŽIEB AMBRA, LUČENEC	KLASIF. STAVBY	MIERKA 1:100
OBSAH	STAVEBNÉ A ARCHITEKTONICKÉ RIEŠENIE	ARCHÍVNE ČÍSLO	ČÍSLO VÝKRESU 25
ČASŤ	BLOK "B" POHLADY Z ULICE NOVÝ STAV	22/06/2022	