


Počet drôtokamenných košov:4,0 x 1,0 x 0,5 - 21 ks
2,0 x 1,0 x 0,5 - 2 ks
4,0 x 1,5 x 0,5 -18 ks
2,0 x 1,5 x 0,5 - 2 ks

Oporný múr dl. 38,0 m
M=1:100
Pozdĺžny rez




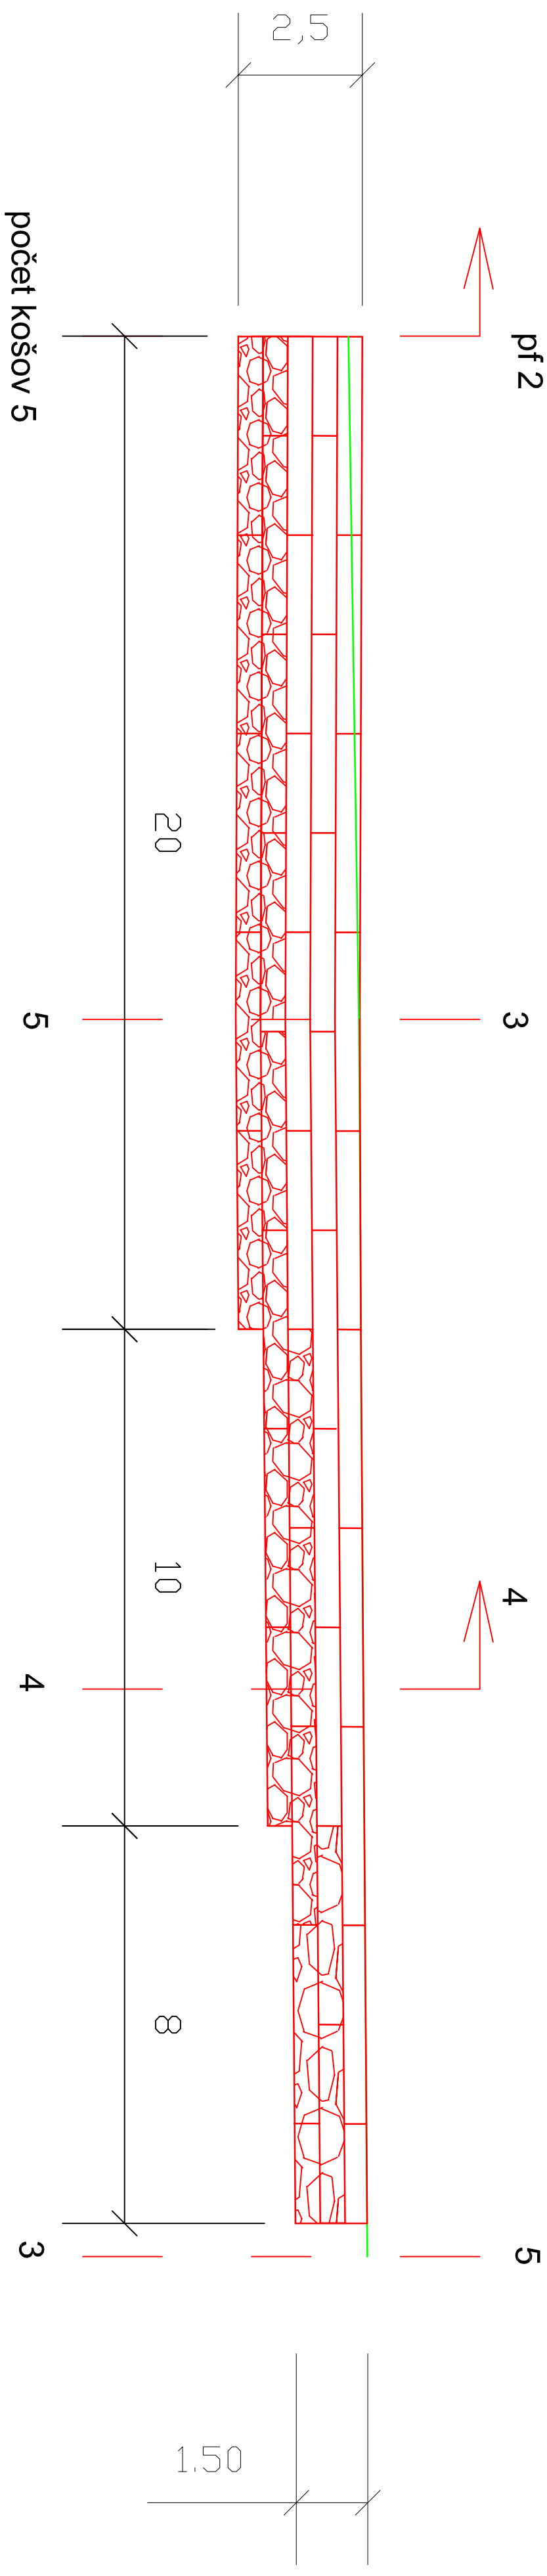


profil 2

profil 3

profil 4

profil 5

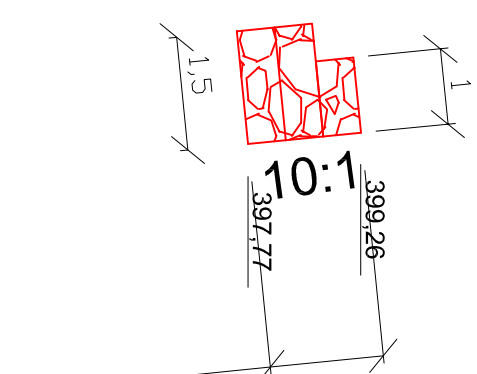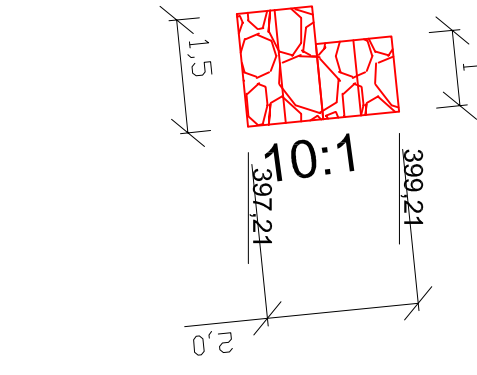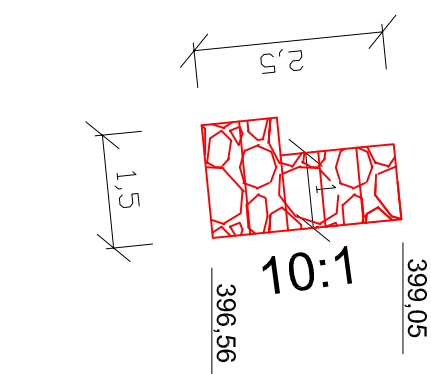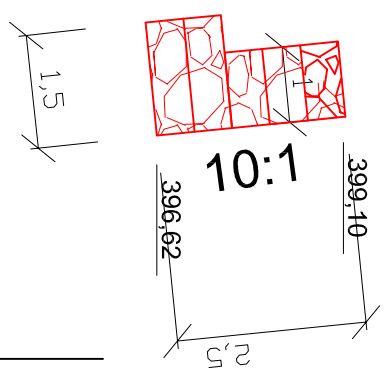

Zodp.projektant:		Vypracoval:	Hlavný projektant:	EKOPROL	
Ing. Orsáď Dušan	Ing. Orsáď Dušan	Ing. Orsáď Dušan	Ing. Orsáď Dušan	Ing. Orsáď Dušan	974 05 Banská Bystrica
Kraj:B. Bystrica	Okres:Žiar n/Hronom	KU:Slaská		Polná 64 č.1.048/4138678	
Investor:Úrad Banskobystrického samosprávneho kraja			Datum:	05/19	
Stavba: Rekonštrukcia zosuvu III/2482 Int. Slaská			Stupeň:	DSP, DRS	
			Zák.č.:	02/19	
			Mierka:	1:100	
			Formát:	4A4	
Obsah:			Číslo prílohy:Číslo kópie:		
Oporný múr					