




1 = 0,000

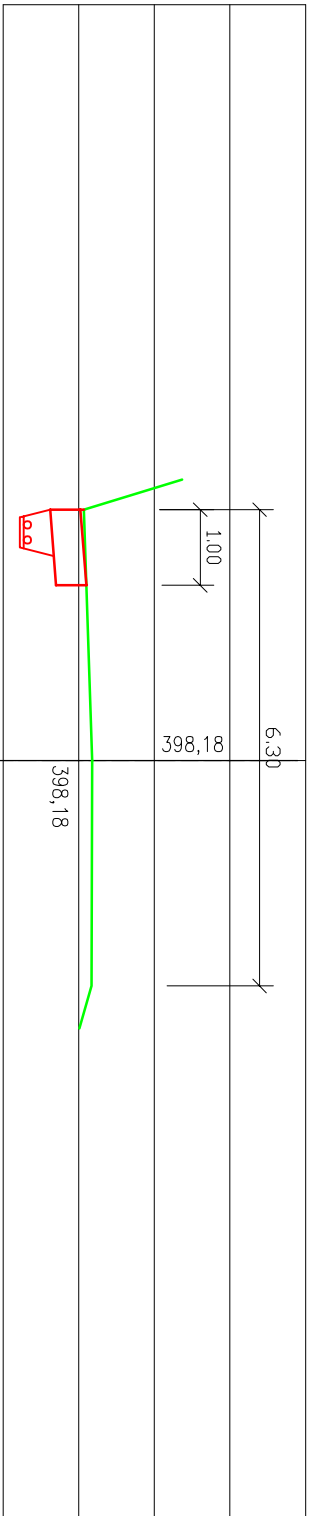


5 = 0,052 31

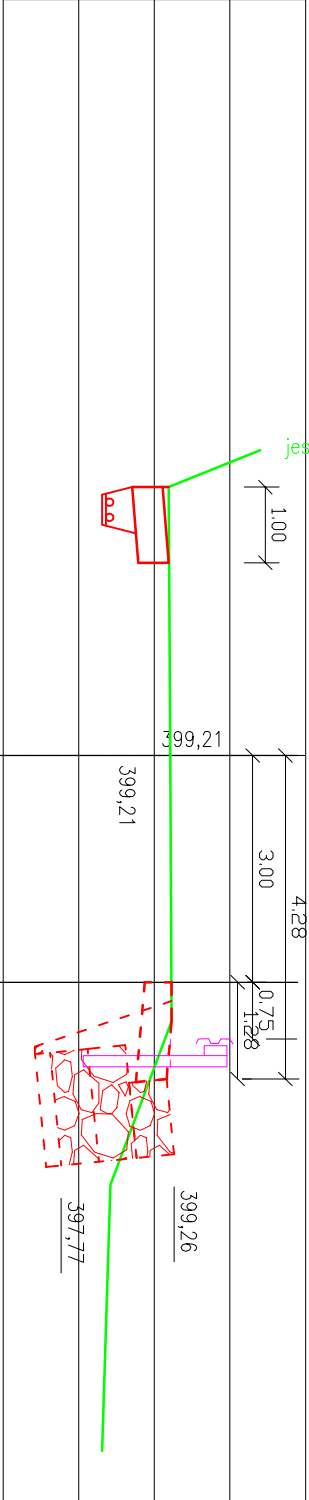


2 = 0,018 25

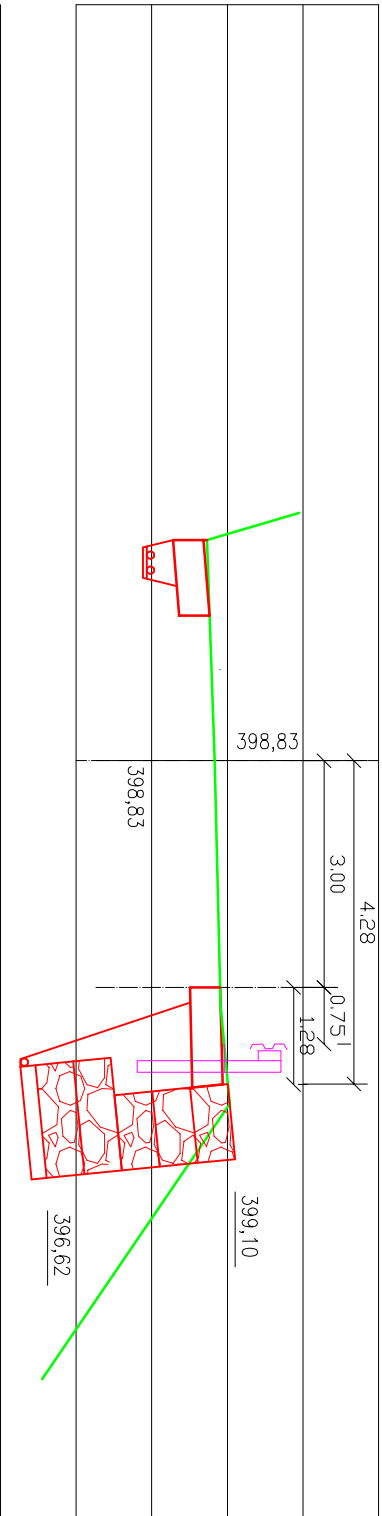

3 = 0,030 38

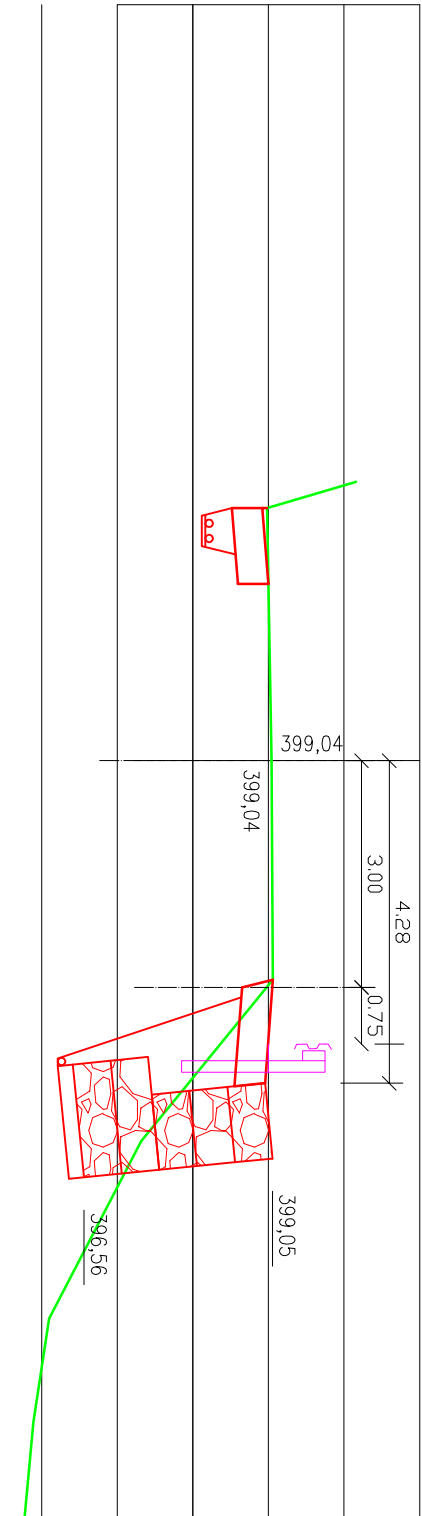

4 = 0,042 28

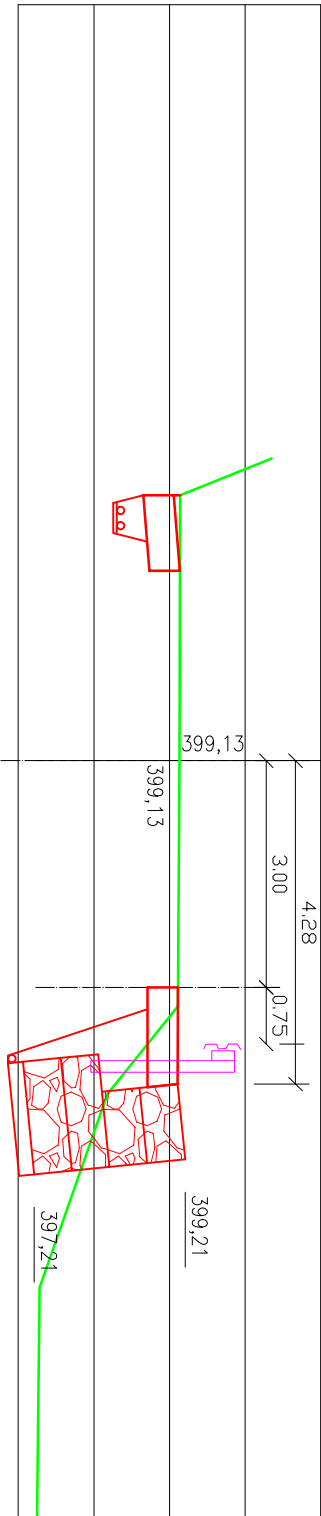

Zodp. projektant:			Vypracoval:	Hlavný projektant:	E K O P R O L Ing. Orság Dušan 974 05 Banská Bystrica Polná 64 č. t. 048/4138678	
Ing. Orság Dušan			Ing. Orság Dušan	Ing. Orság Dušan		
Kraj: Banskobystr			Okres: Žiar nad Hronom	KÚ: Slaská		
Investor: Úrad Banskobystrického samosprávneho kraja						
Stavba:						
Rekonštrukcia zosuvu III/2482 int. Slaská						
Obsah:						
Priečne rezy					Číslo prílohy: 8	Číslo kópie: