


Rozsah pieskovania v kotloch - pohľad z boku

Príloha č. 1a)

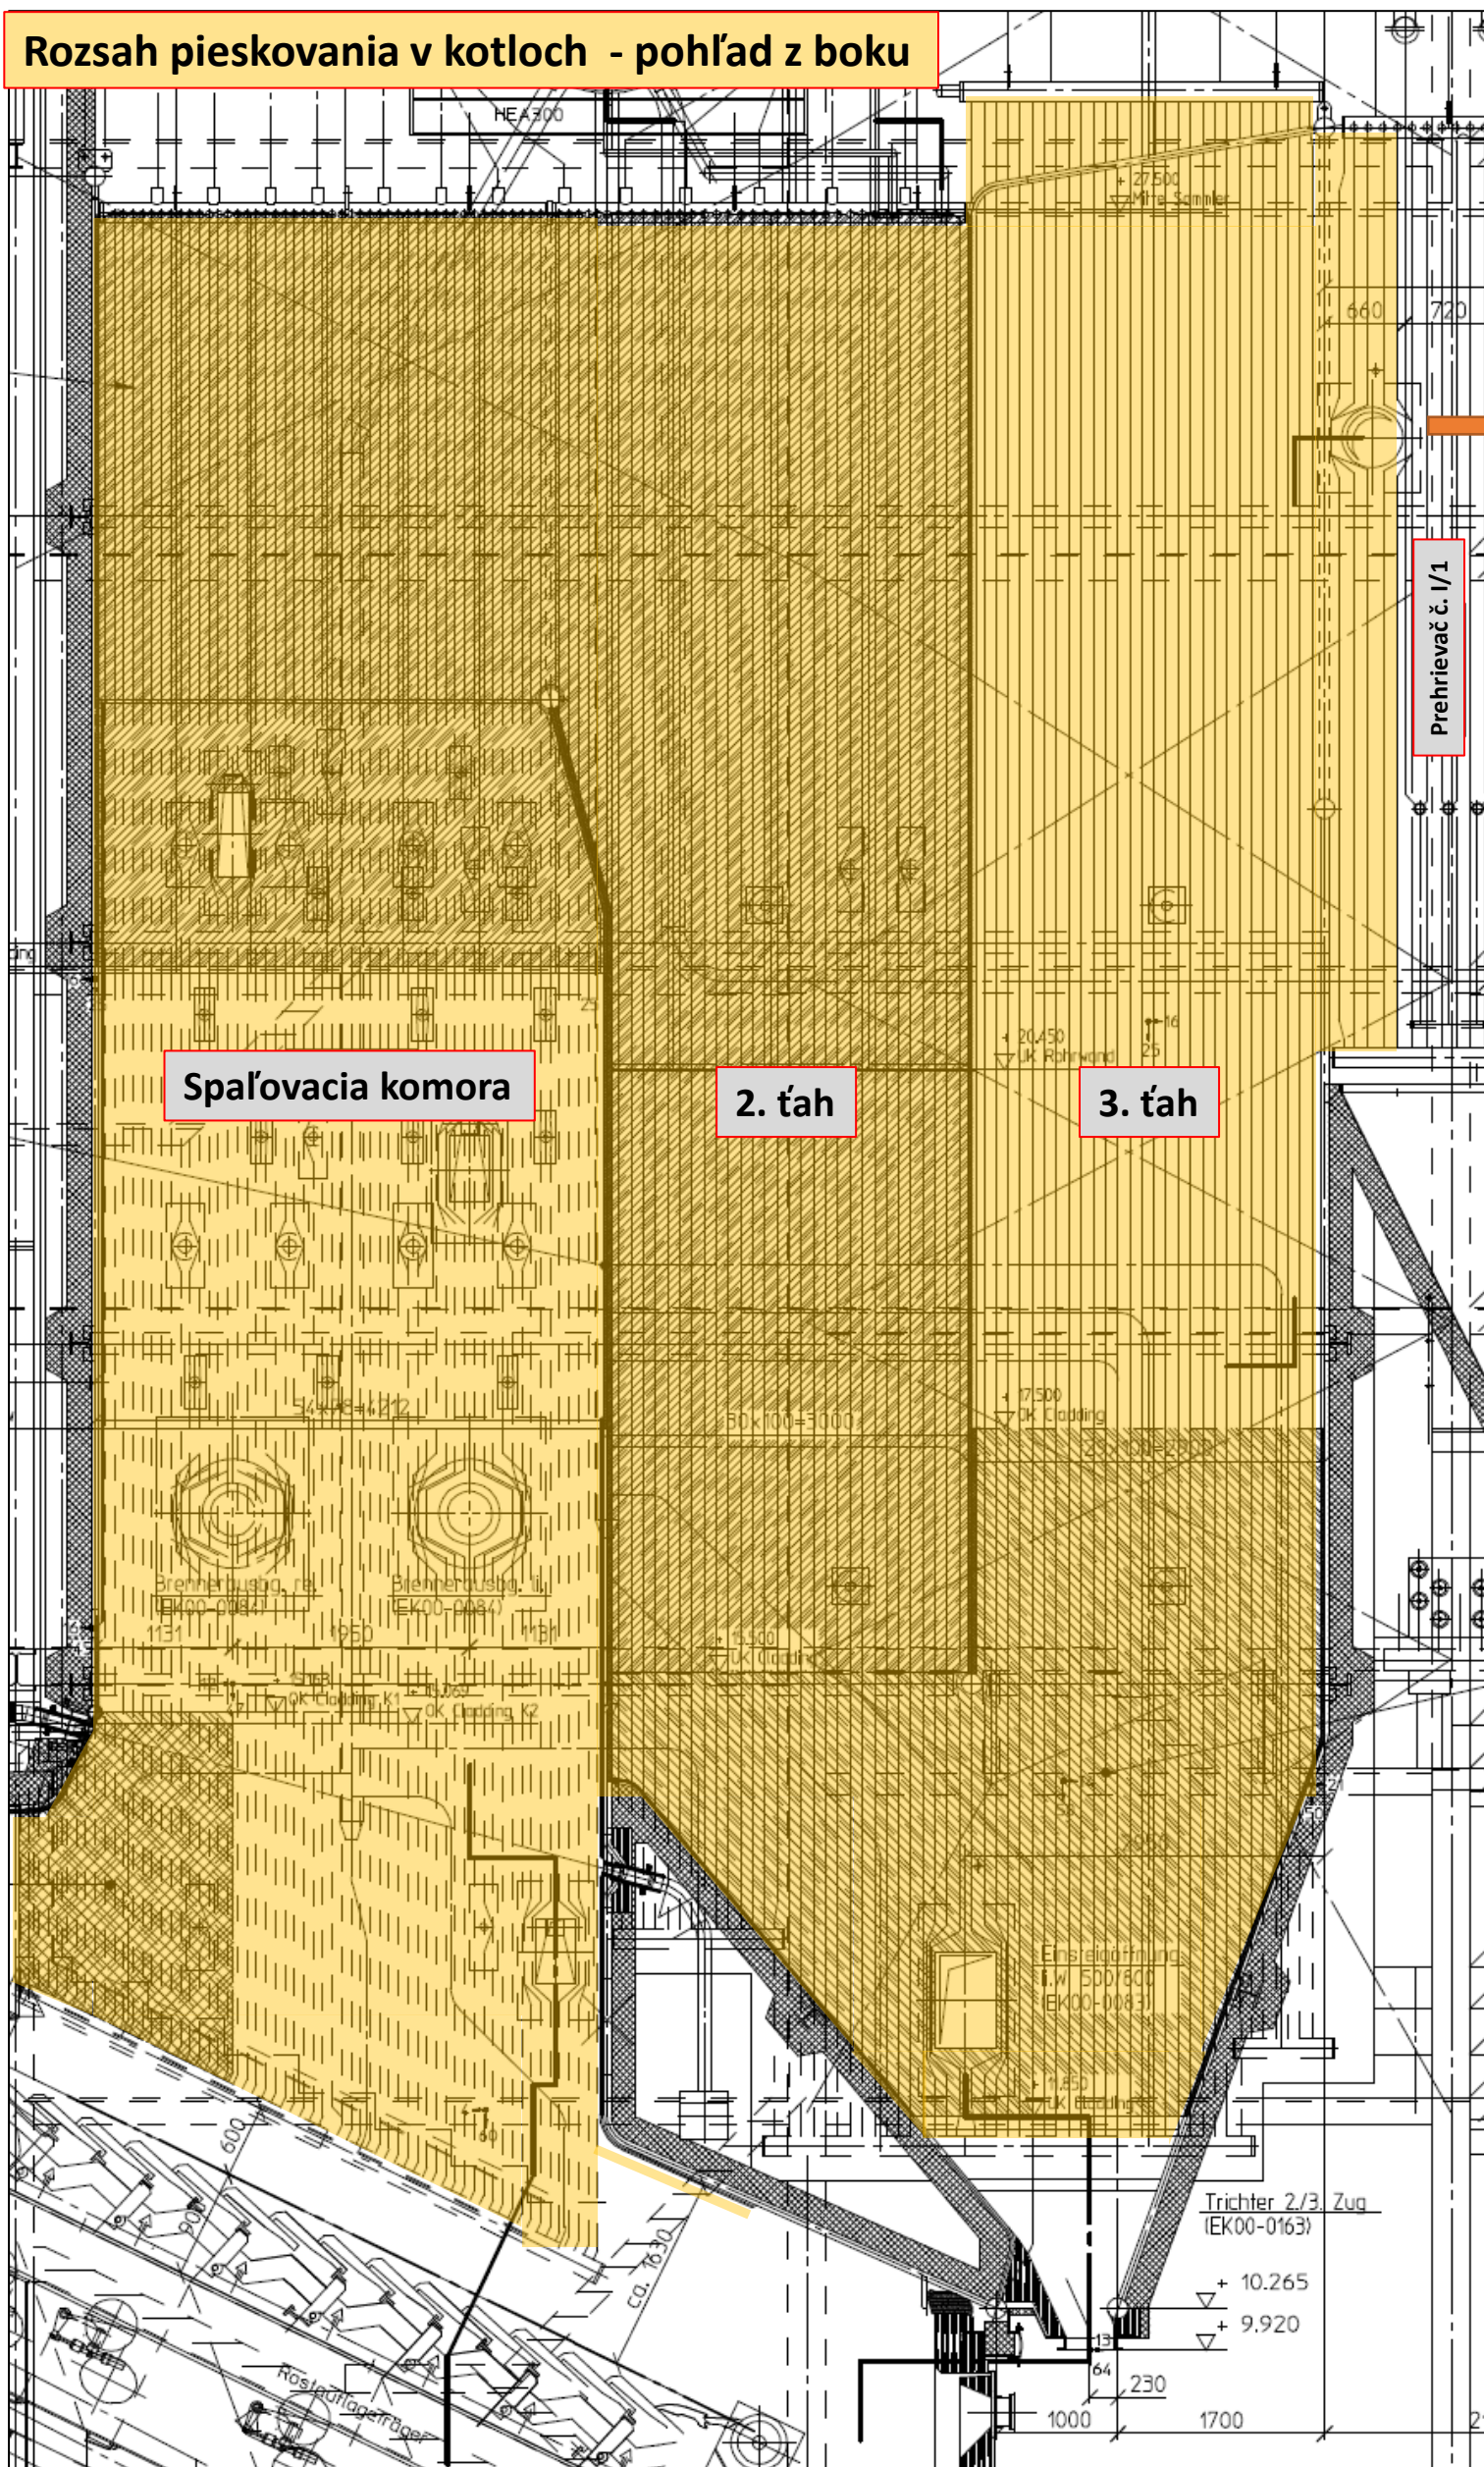

Spaľovacia komora

2. ťah

3. ťah

Prehrievač č. 1/1

Konvektívny ťah

Trichter 2/3 Zug
(EK00-0163)

+ 10.265
+ 9.920

1000 1700



Reálne zanesenie stropu kotla



Reálne zanesenie spaľovacej komory kotla