


Rozsah pieskovania zariadení konvektívneho ťahu – pohľad z vrchu

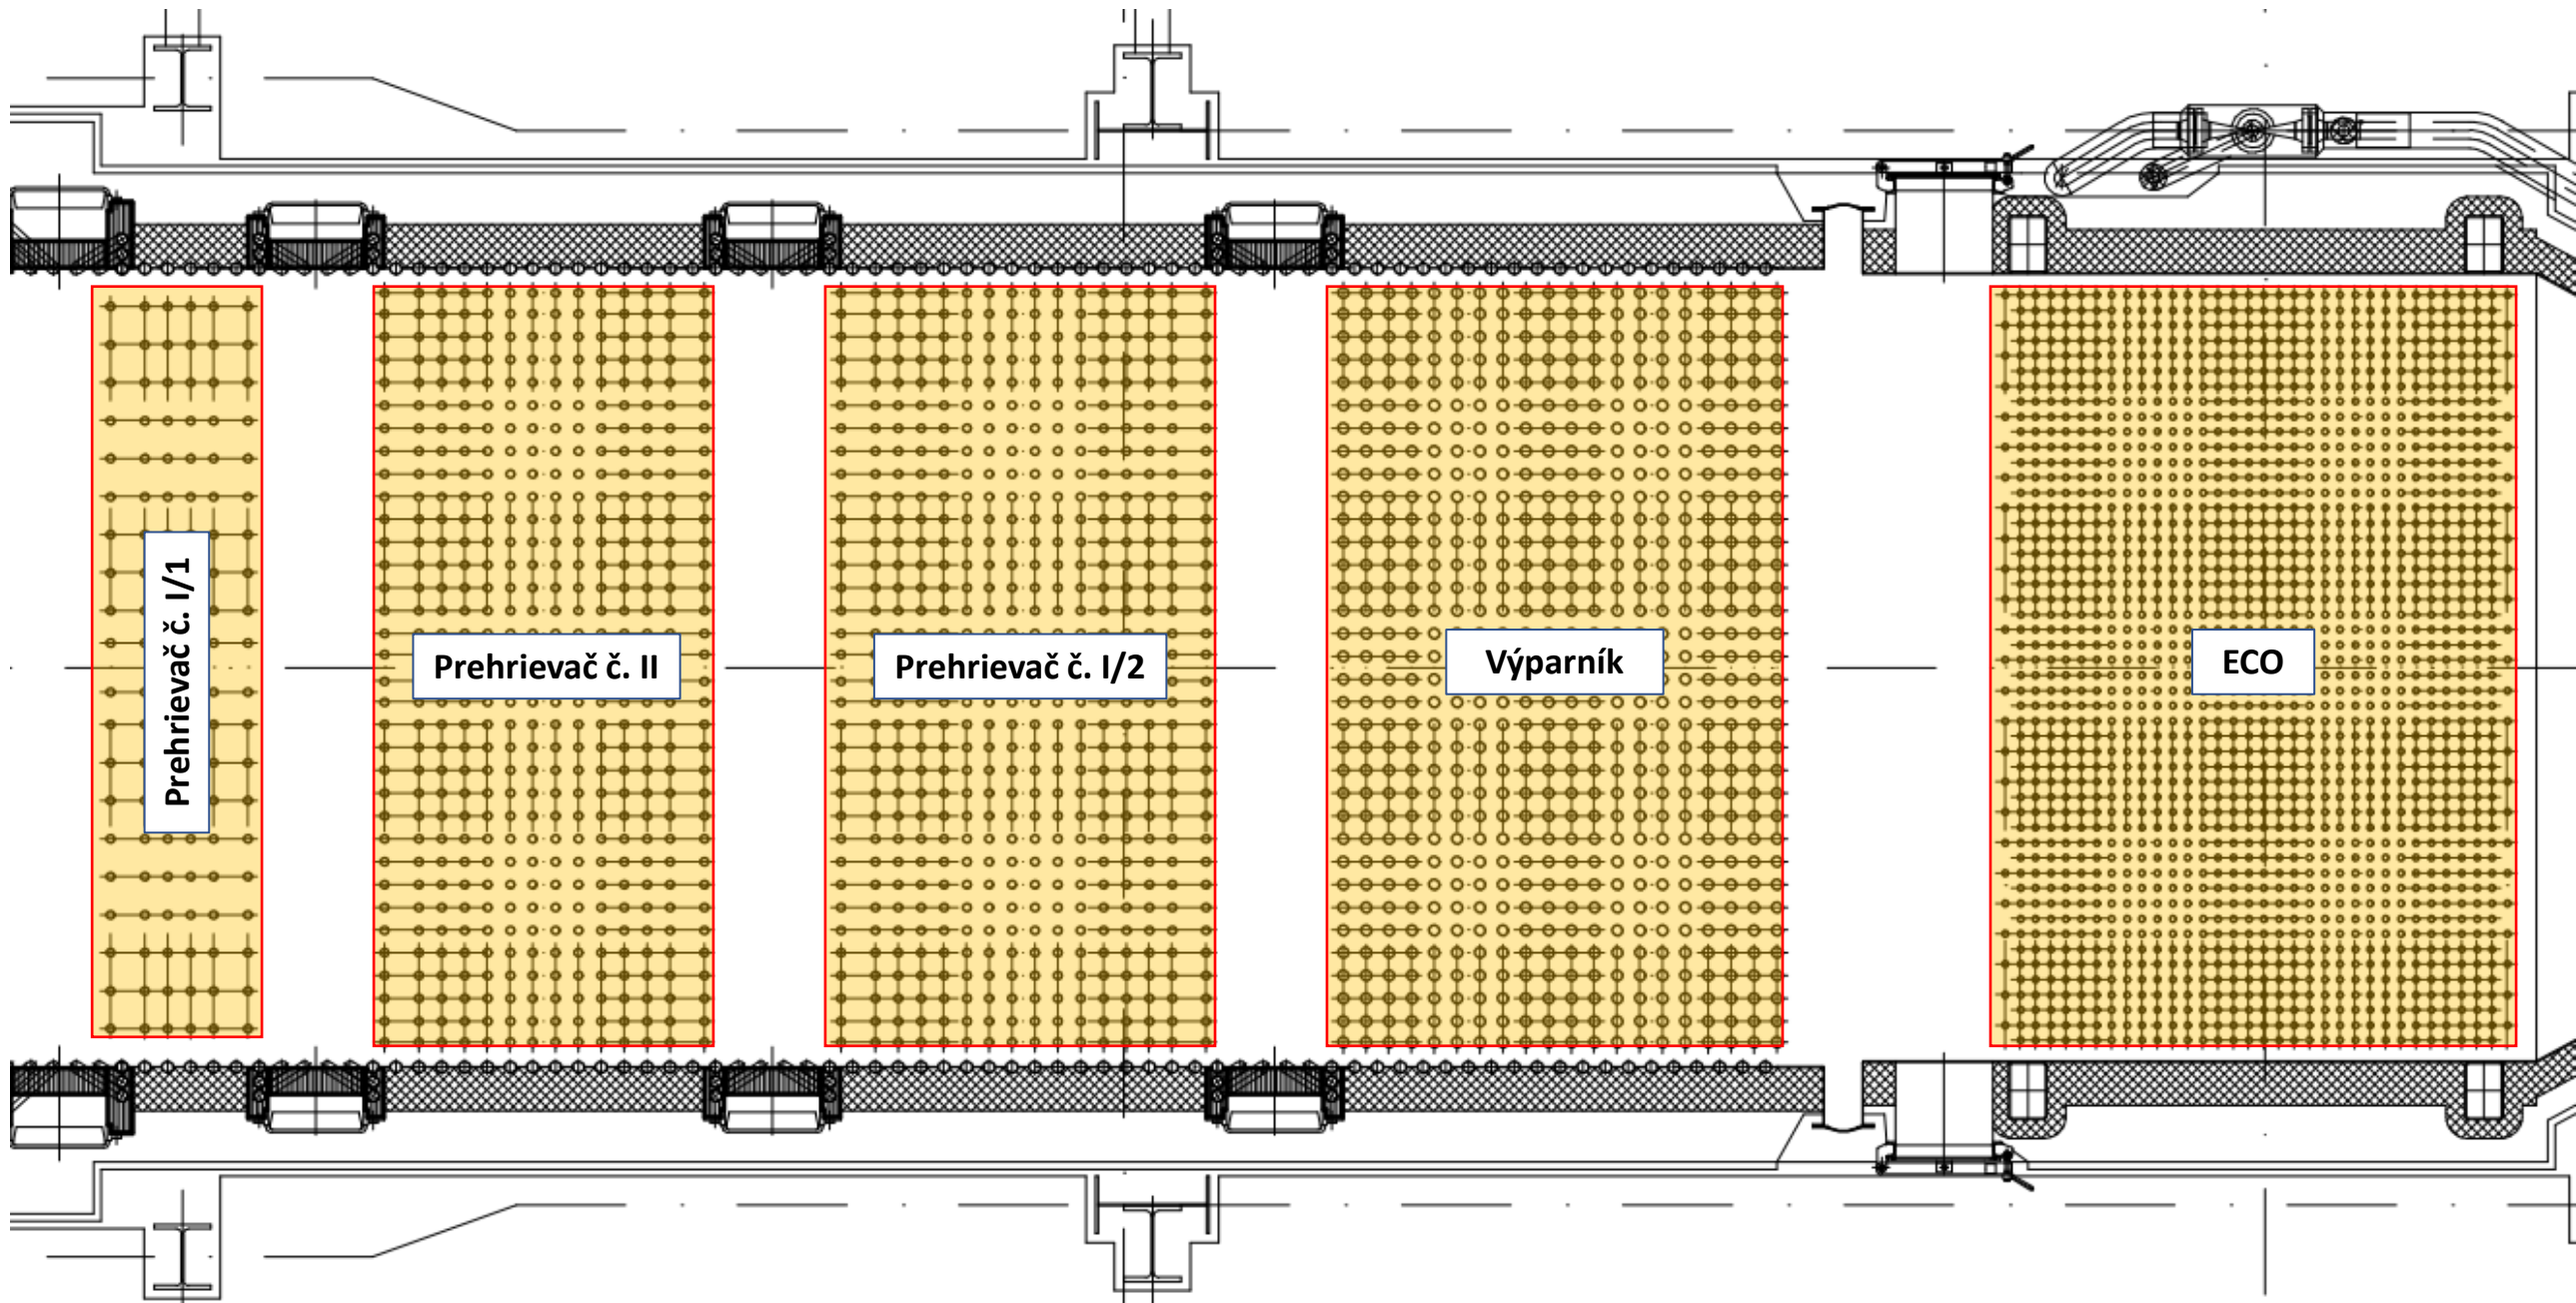

Prehrievač č. I/1

Prehrievač č. II

Prehrievač č. I/2


Výparník

ECO

Rozsah pieskovania zariadení konvektívneho ťahu

Rozsah pieskovania okolitých membránových stien

Pohľad z boku

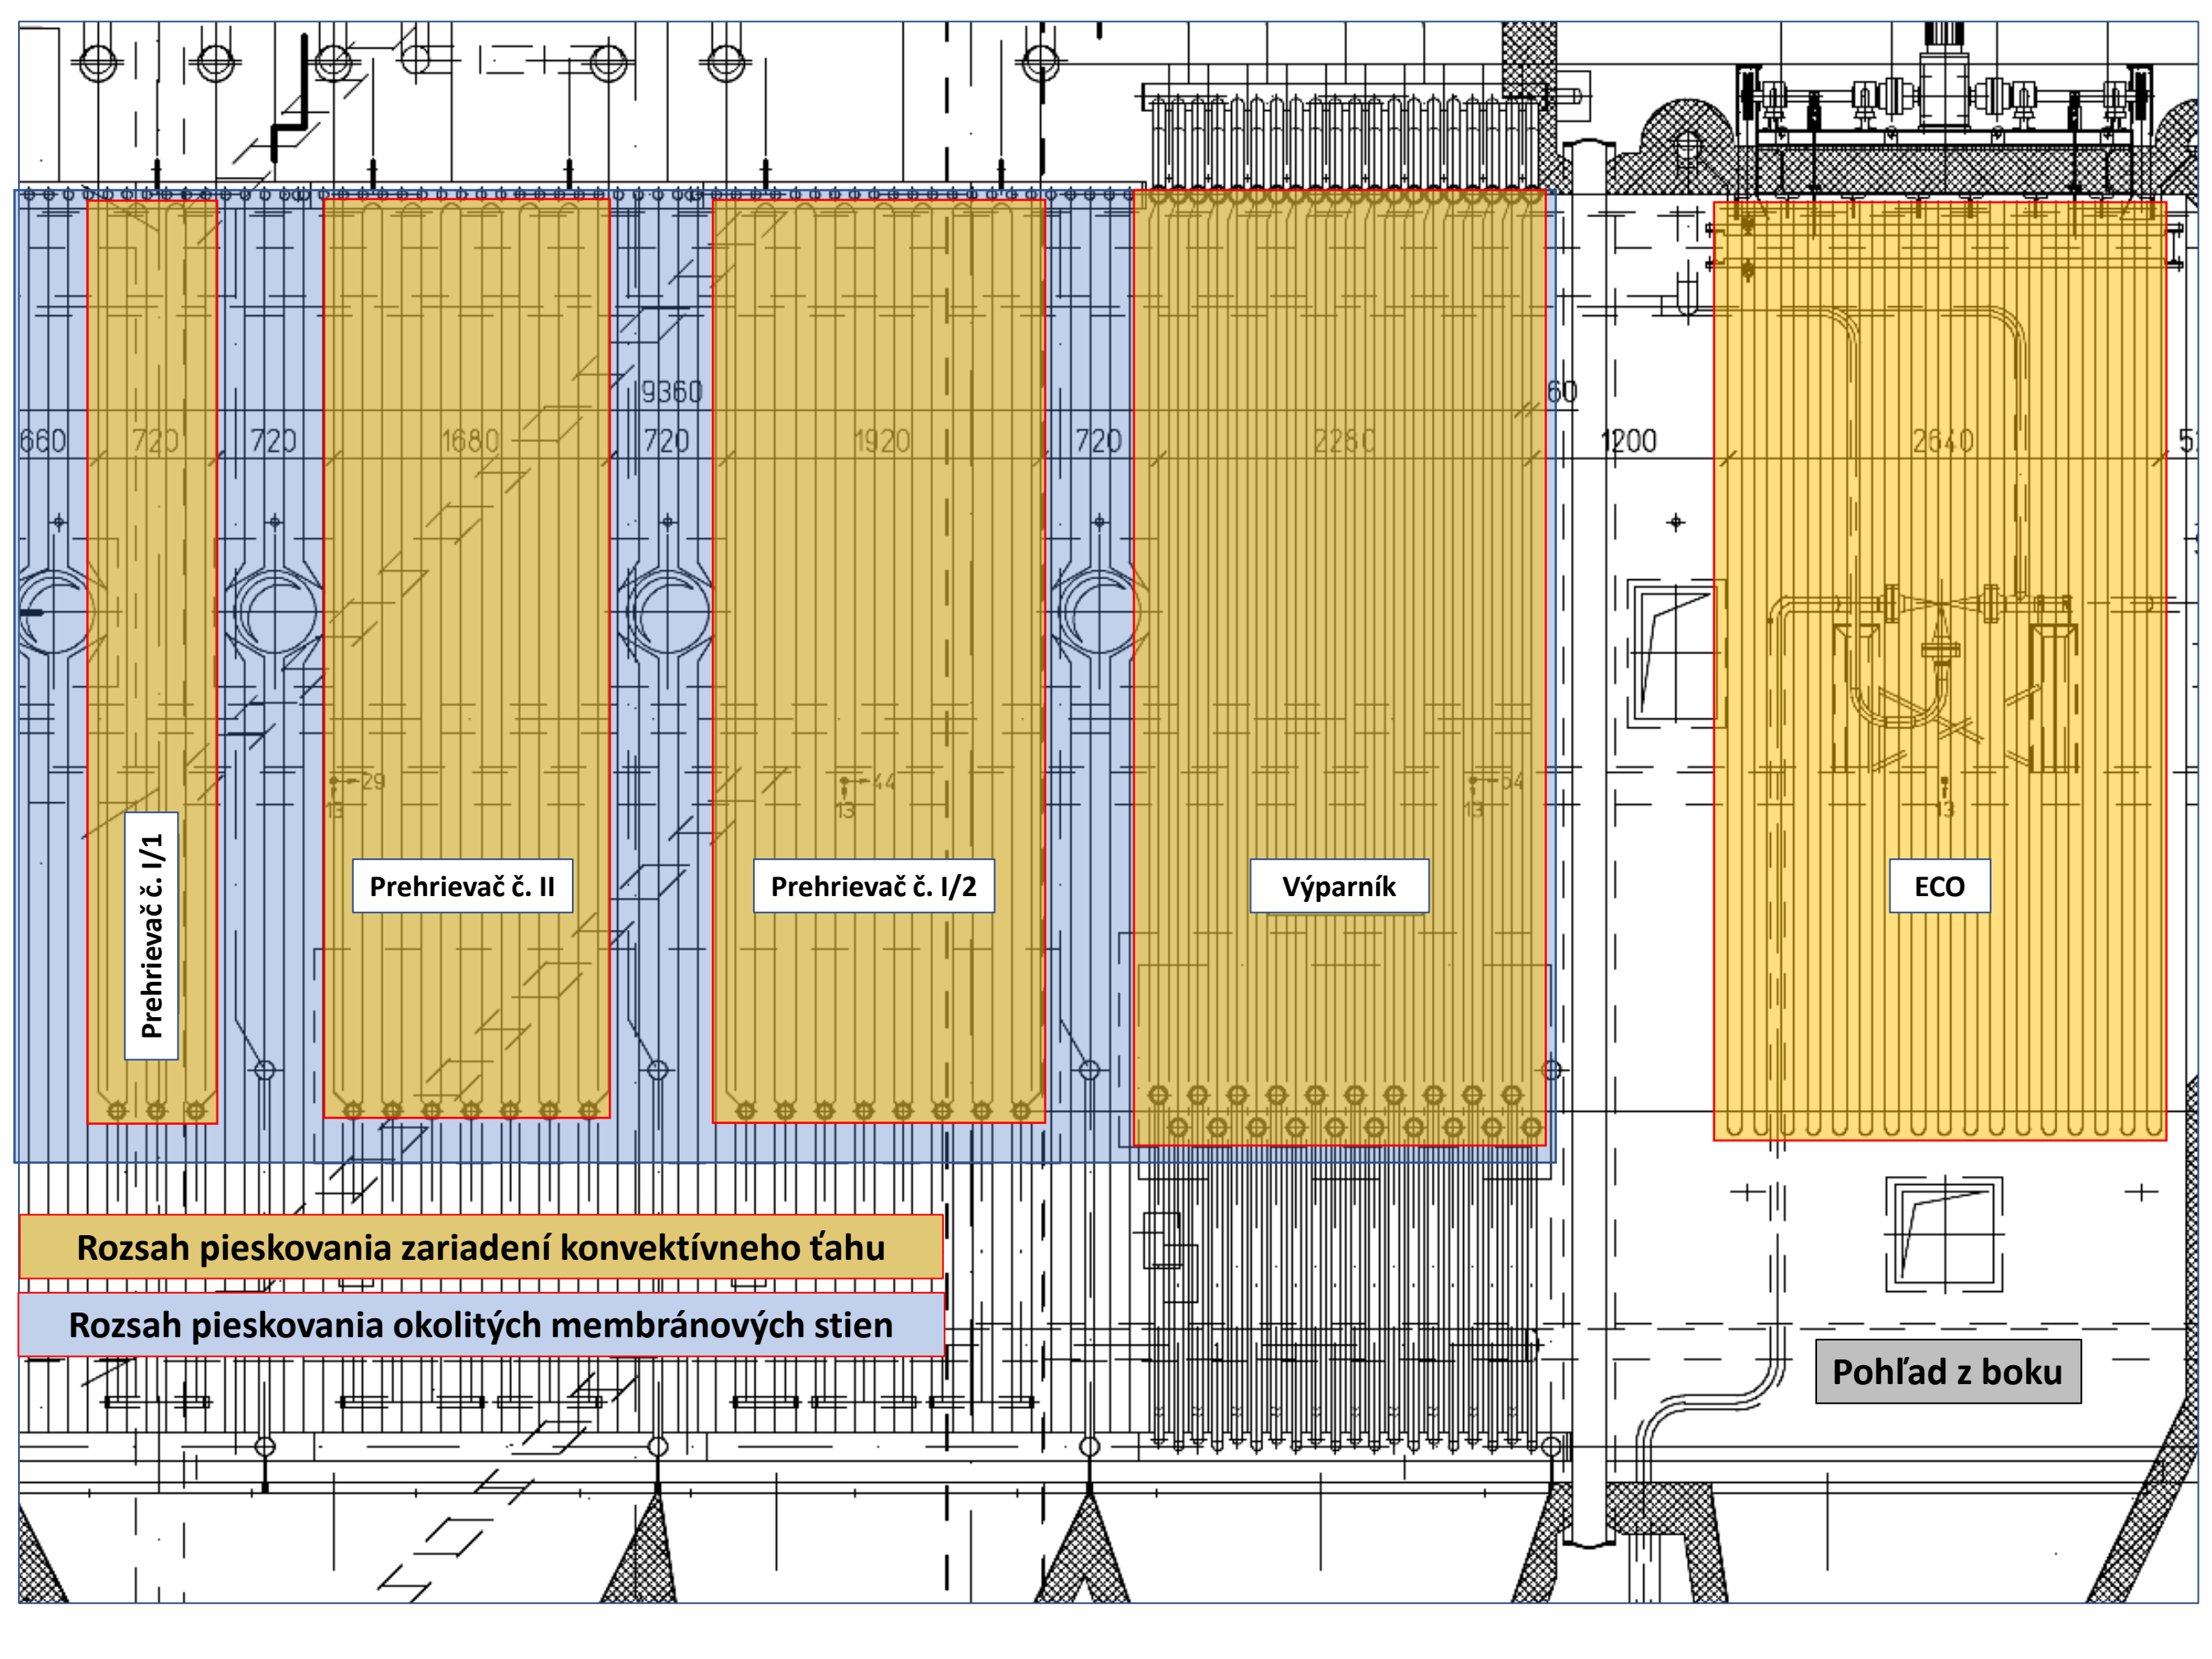



# Reálne zanesenie prehrievačov

Smer prúdenia spalín





**Reálne zanesenie prehrievačov**



**Smer prúdenia spalín**