



ZDRAVOTECHNIKA-POŽIARNY VODOVOD

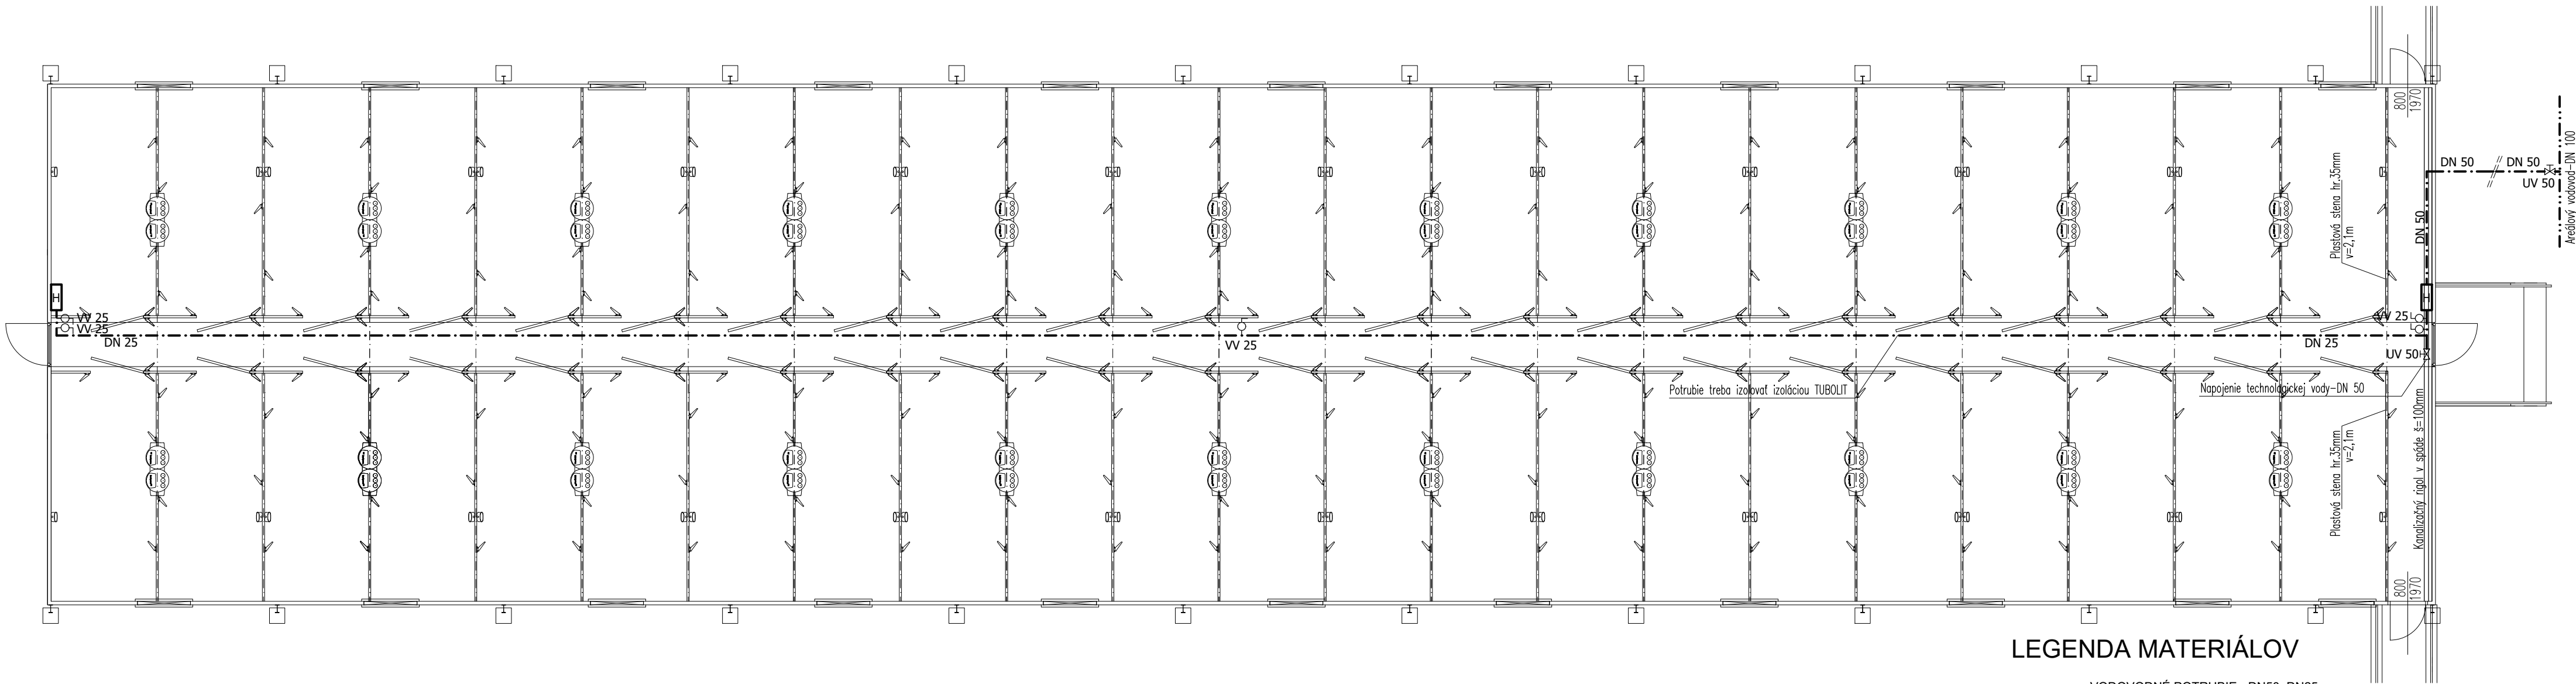

LEGENDA MATERIÁLOV

- VODOVODNÉ POTRUBIE - DN50, DN25
- HYDRANT DN25
- VV VÝTOKOVÝ VENTIL-DN25
- UV UZATVÁRACÍ VENTIL-DN50

Tento výkres je originál, jeho kopírovanie je trestné podľa §21, odst. d., zákona č.383/1997 Z.z.!

| | | | | |
|---|--------------------|----------------------|---|--------------------------------|
| ZODP. PROJEKTANT | PROJEKTANT | VYPRACOVAL |  | buing <i>project</i> |
| Ing. Bugár Zigmund | Ing. Bugár Zigmund | Ing. Bajcsi J.Andrea | | |
| INVESTOR: PD KÚTNIKY | | | Veľký Meder, Tichá 5. | |
| MIESTO STAVBY: MALÁ BELÁ | | | 0903 408 417 | |
| NAZOV AKCIE: | | | FORMÁT | 3A4 |
| Rekonštrukcia farmy ošípaných Malá Belá | | | DÁTUM | 01.2022 |
| Zmena č.1 | | | ÚČEL | SP |
| ČASŤ: | | | Č. ZÁKAZKY | |
| SO-03-04 Maštal pre ošípané so spojovacou chodbou | | | | |
| NAZOV VÝKRESU: | | | MIERKA: | Č. VÝKRESU |
| ZDRAVOTECHNIKA-POŽIARNY VODOVOD | | | 1 : 100 | ZTI-01. |