




# PÔDORYS NÁDRŽE

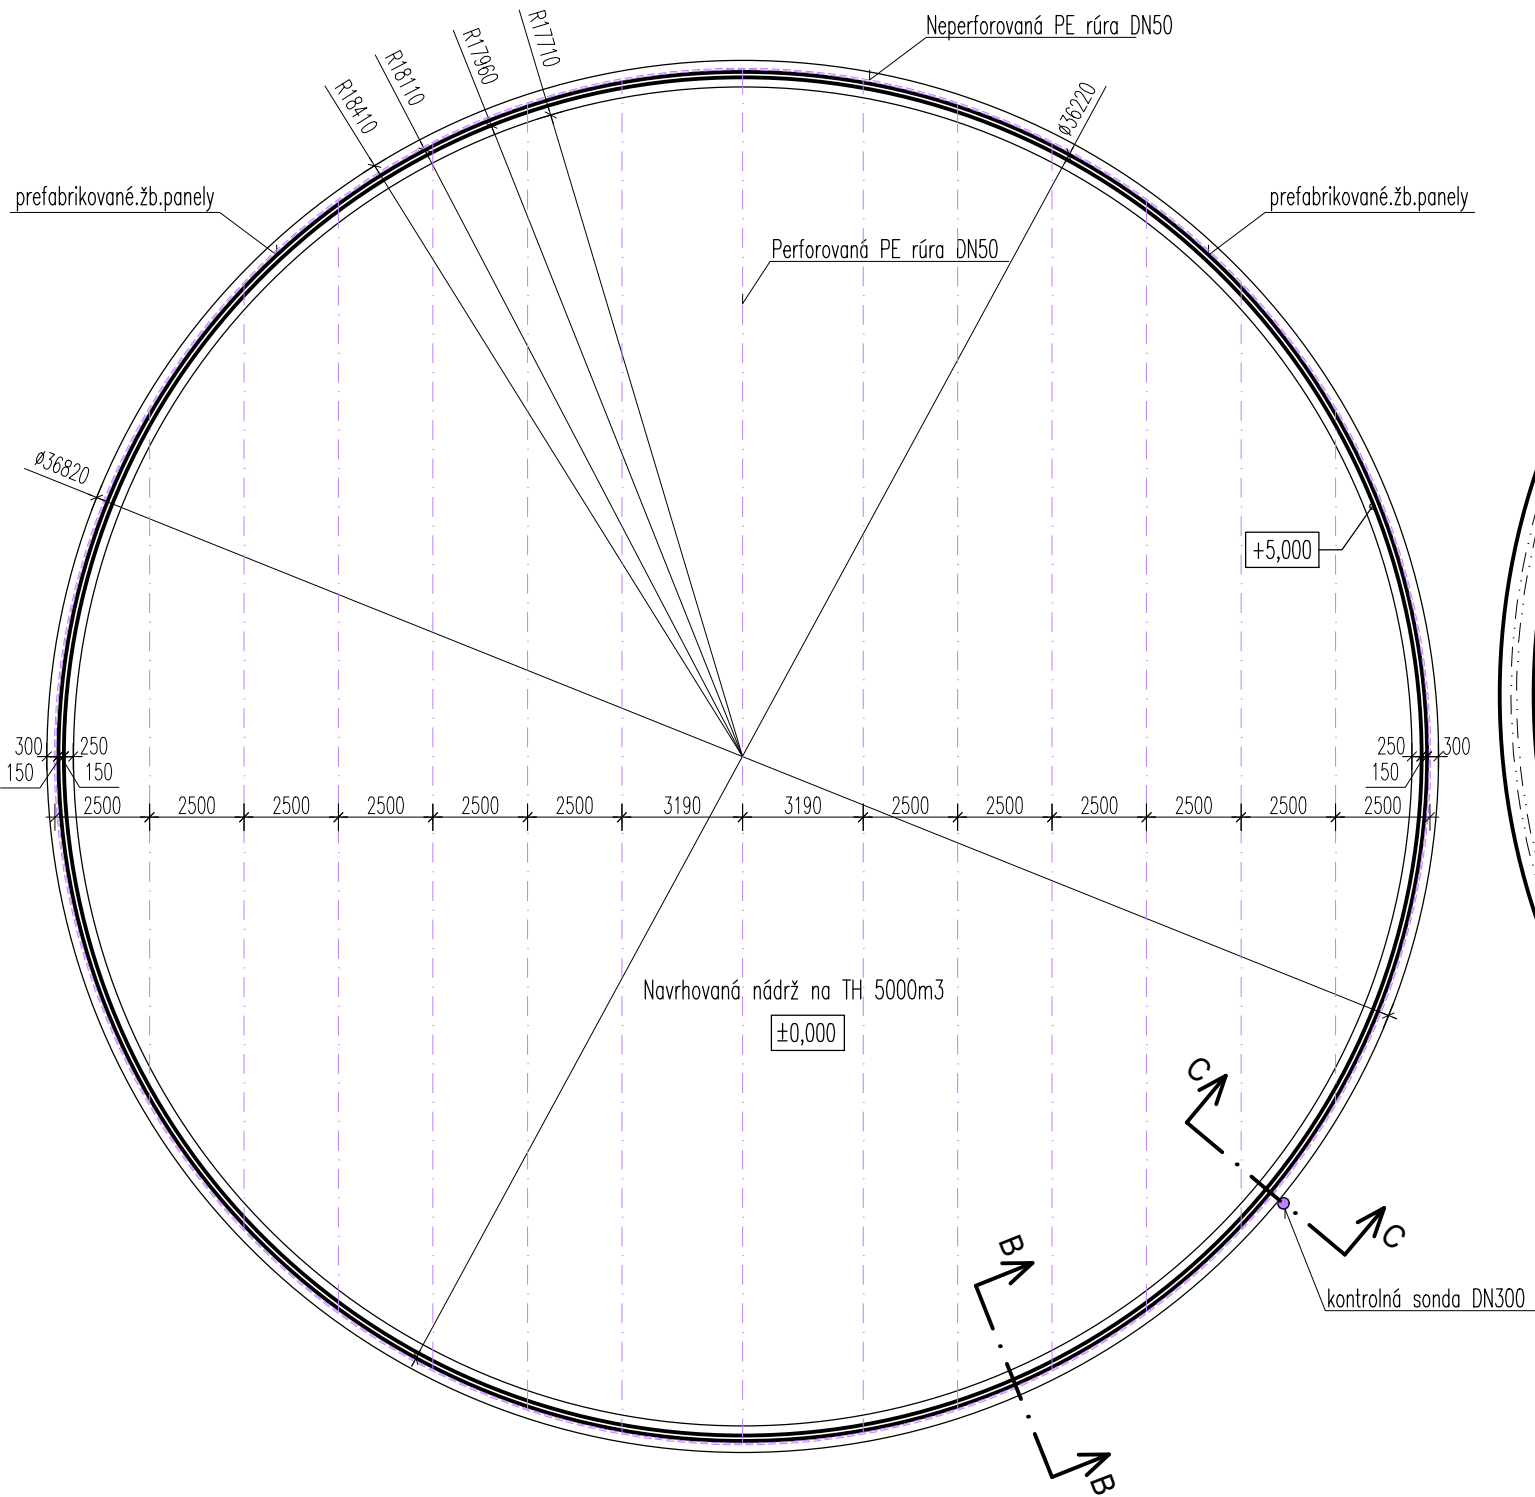

# PÔDORYS ZÁKLADOV

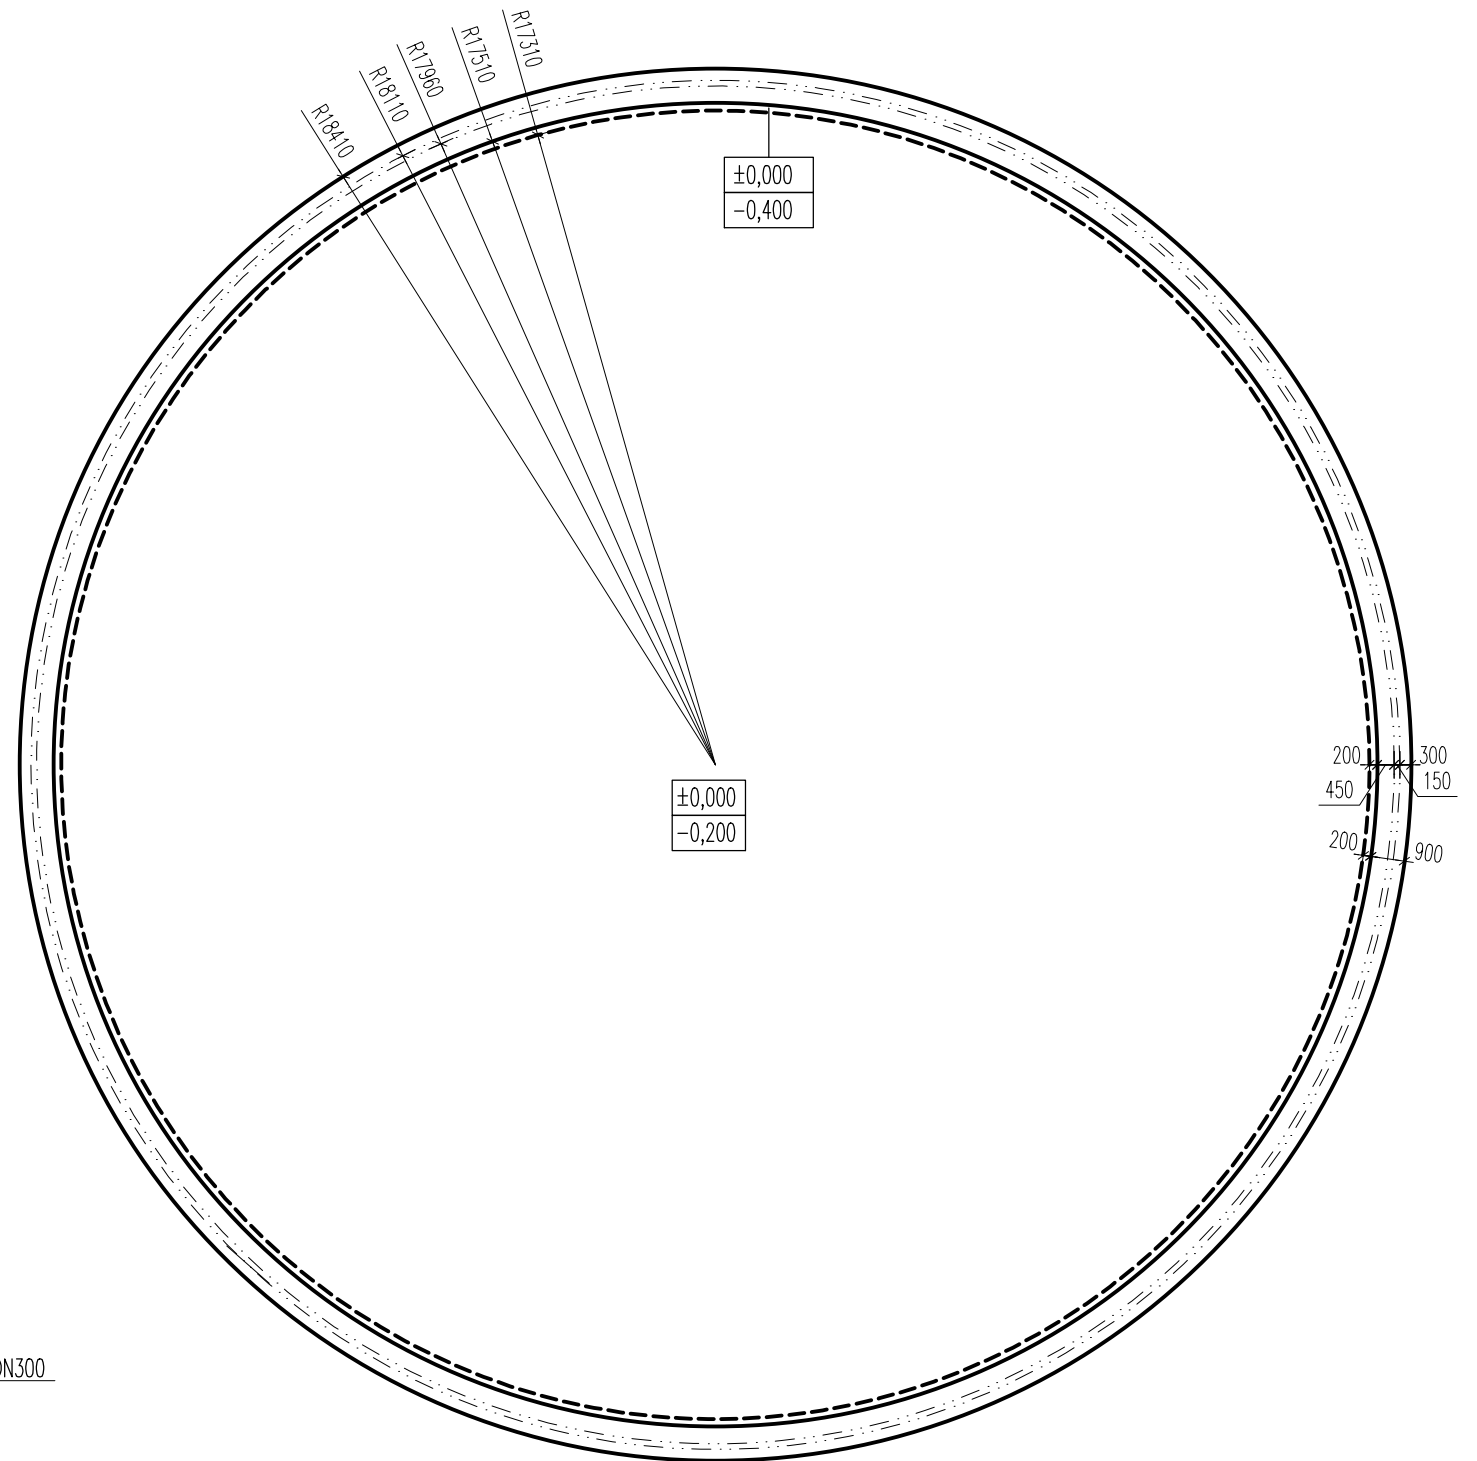

Tento výkres je originál, jeho kopírovanie je trestné podľa §21, odst. d., zákona č.383/1997 Z.z.!

ZODP. PROJEKTANT	PROJEKTANT	VYPRACOVAL	 <b>buing</b> <i>project</i>
Ing. Bugár Žigmund	Ing. Bugár Žigmund	Ing.Bajcsy J.Andrea	
INVESTOR: PD KÚTNIKY			Veľký Meder, Tichá 5.
MIESTO STAVBY: MALÁ BELÁ			0903 408 417
NÁZOV AKCIE:		FORMÁT	4A4
Rekonštrukcia farmy ošipaných Malá Belá		DÁTUM	01.2022
Zmena č.1		ÚČE?	SP
ČASŤ:		Č. ZÁKAZKY	
SO-07 Nádrž na TH 2x5000 m3 s havarijnou nádržou			
NÁZOV VÝKRESU:		MIERKA:	Č. VÝKRESU
PÔDORYS NÁDRŽE, PÔDORYS ZÁKLADOV		1 : 200	03.