

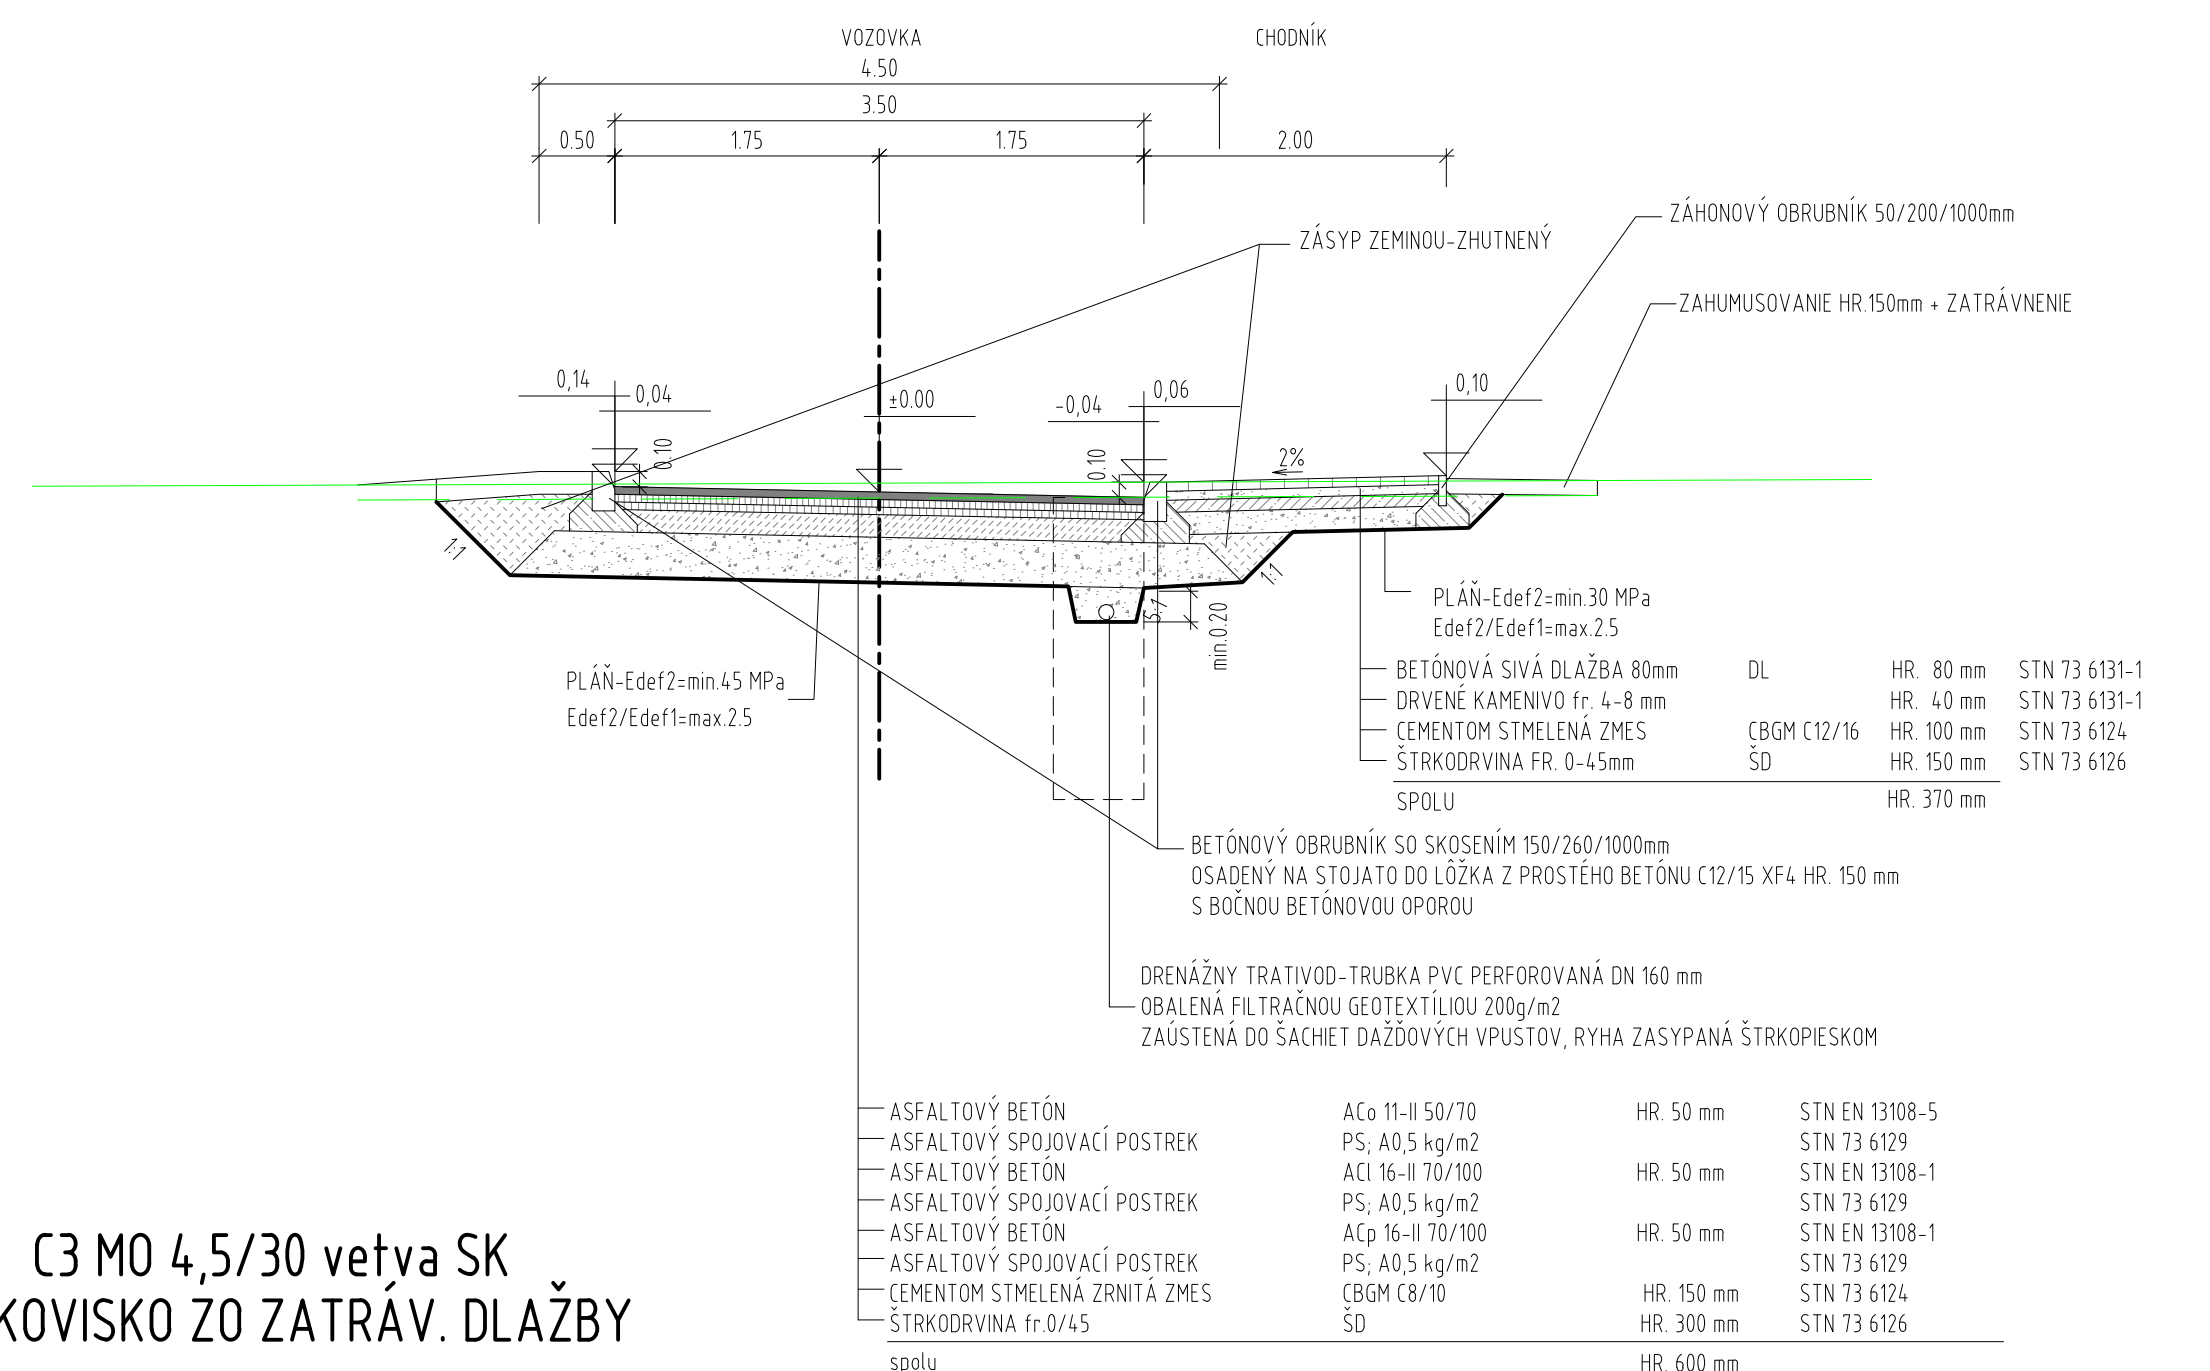



CESTA II/578 (TAJOVSKÉHO) VZOROVÝ REZ TOK

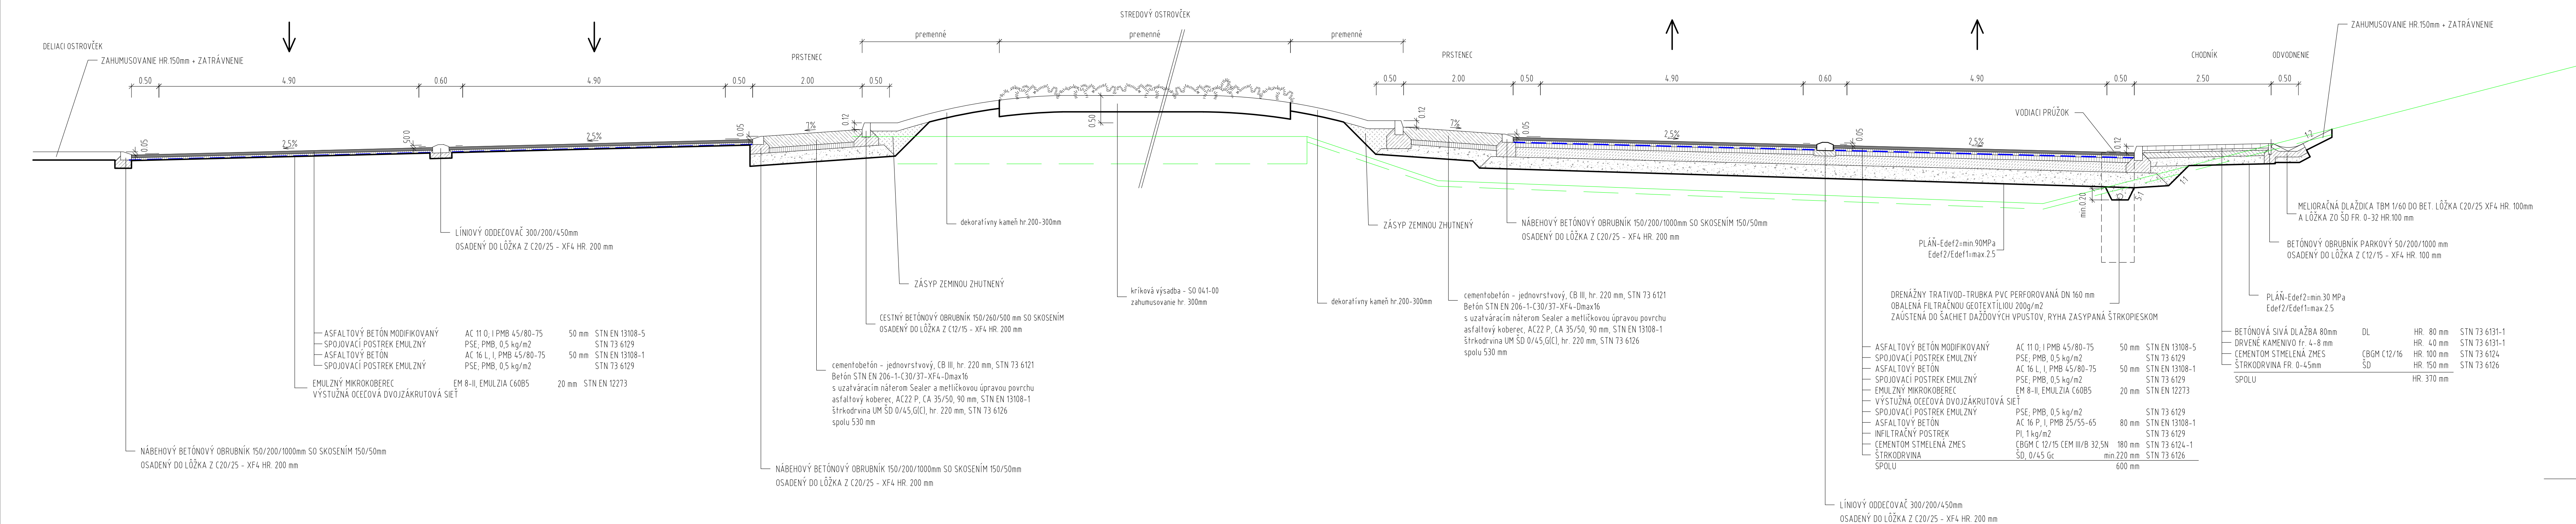


CESTA II/578 VZOROVÝ REZ ZASTÁVKOU MHD

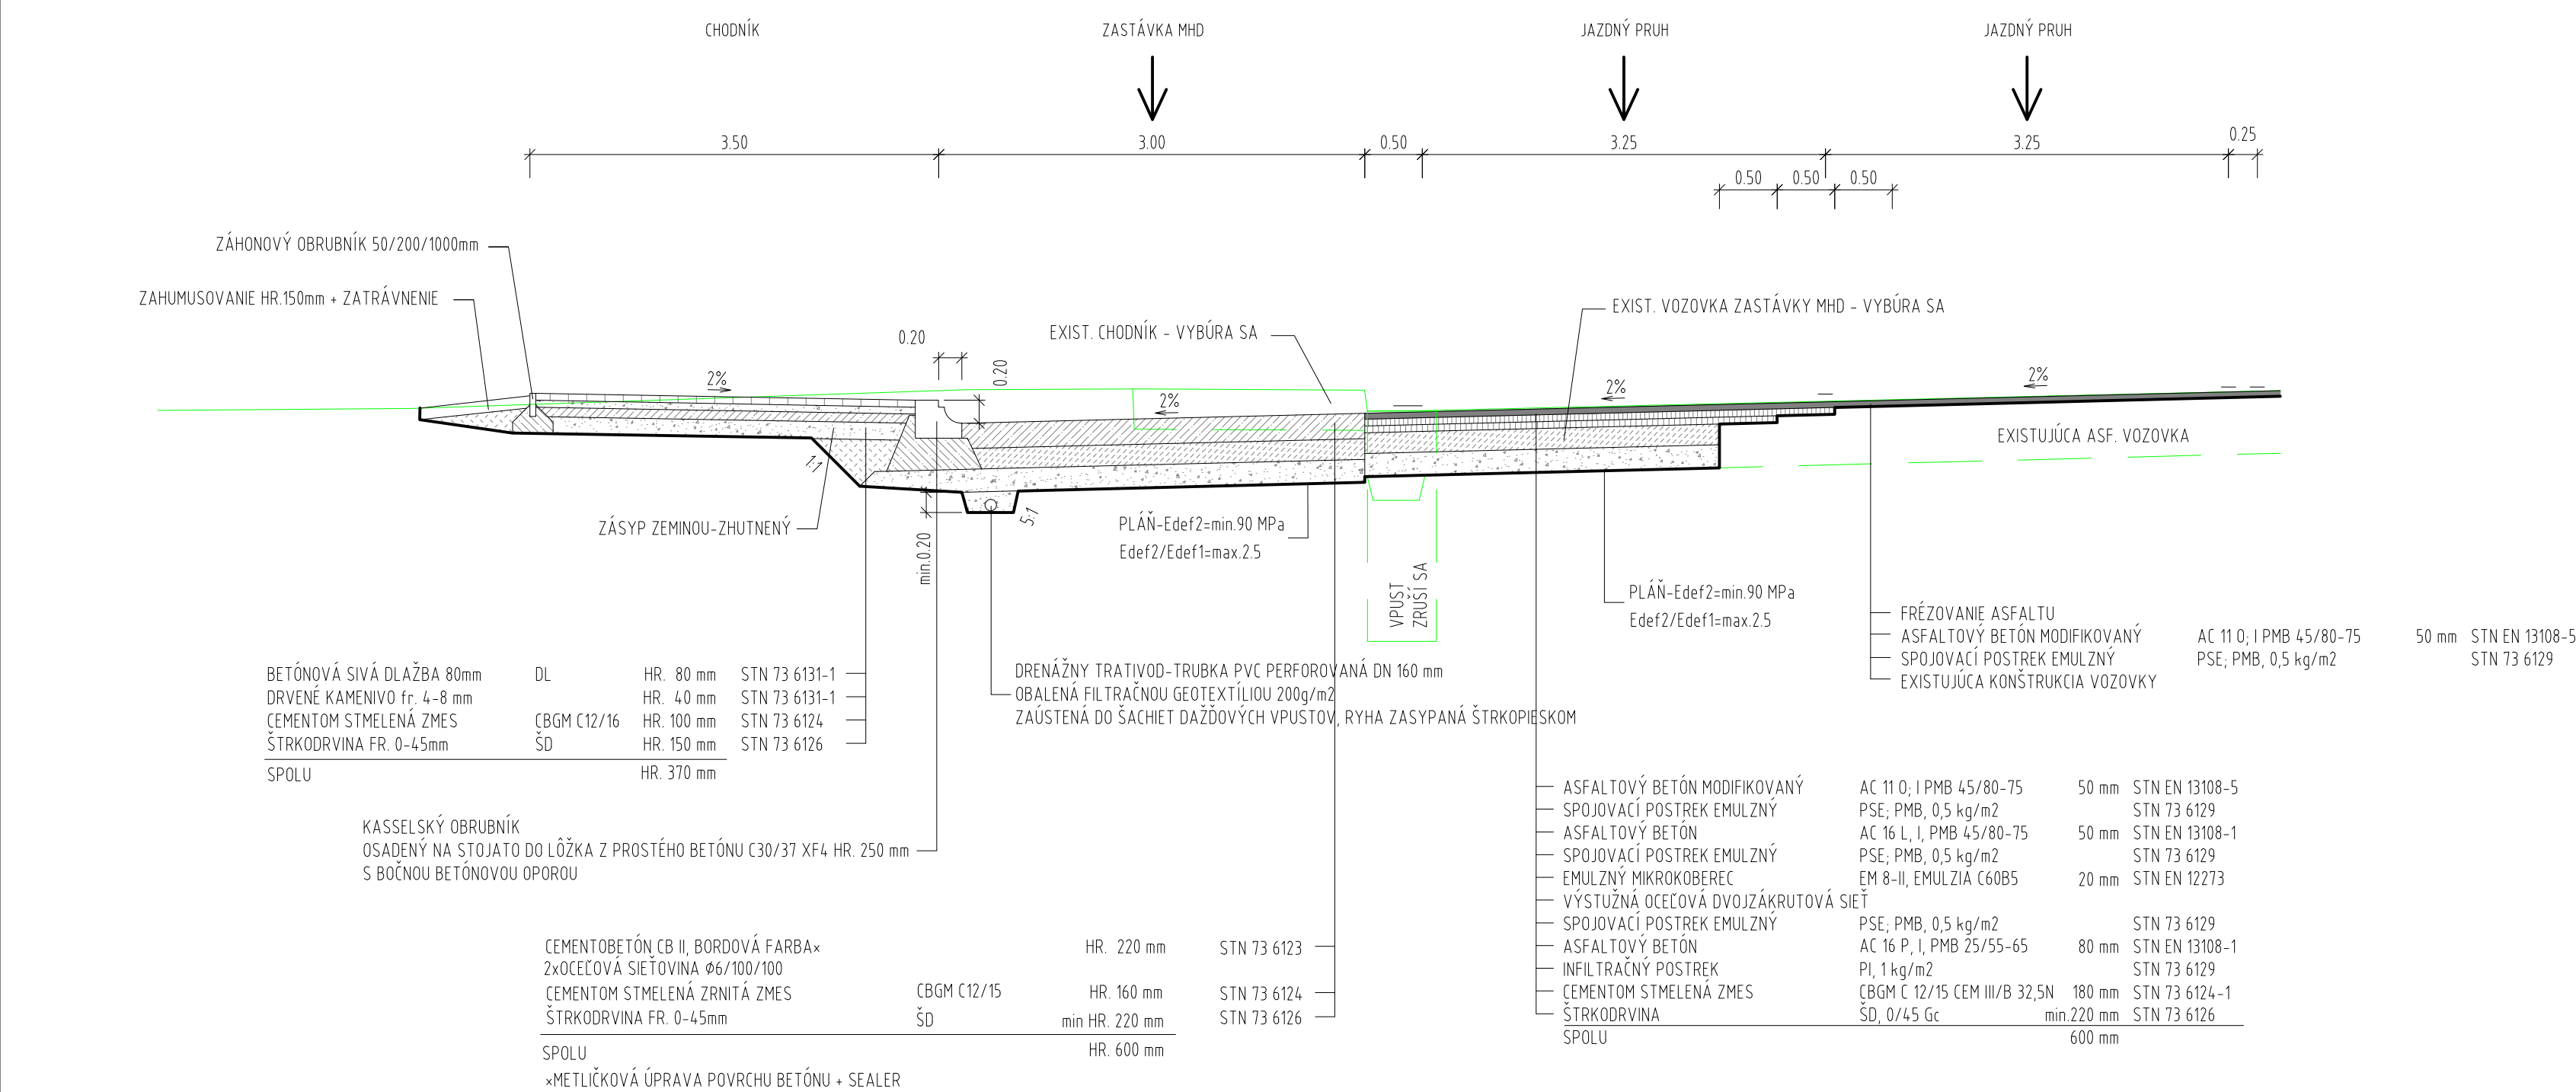


ŠVERMOVA, NÁMESTIA LUDVÍKA SVOBODU, NAD PLÁŽOU, VZOROVÝ REZ ROZŠÍŘENÍM KOMUNIKÁCIE

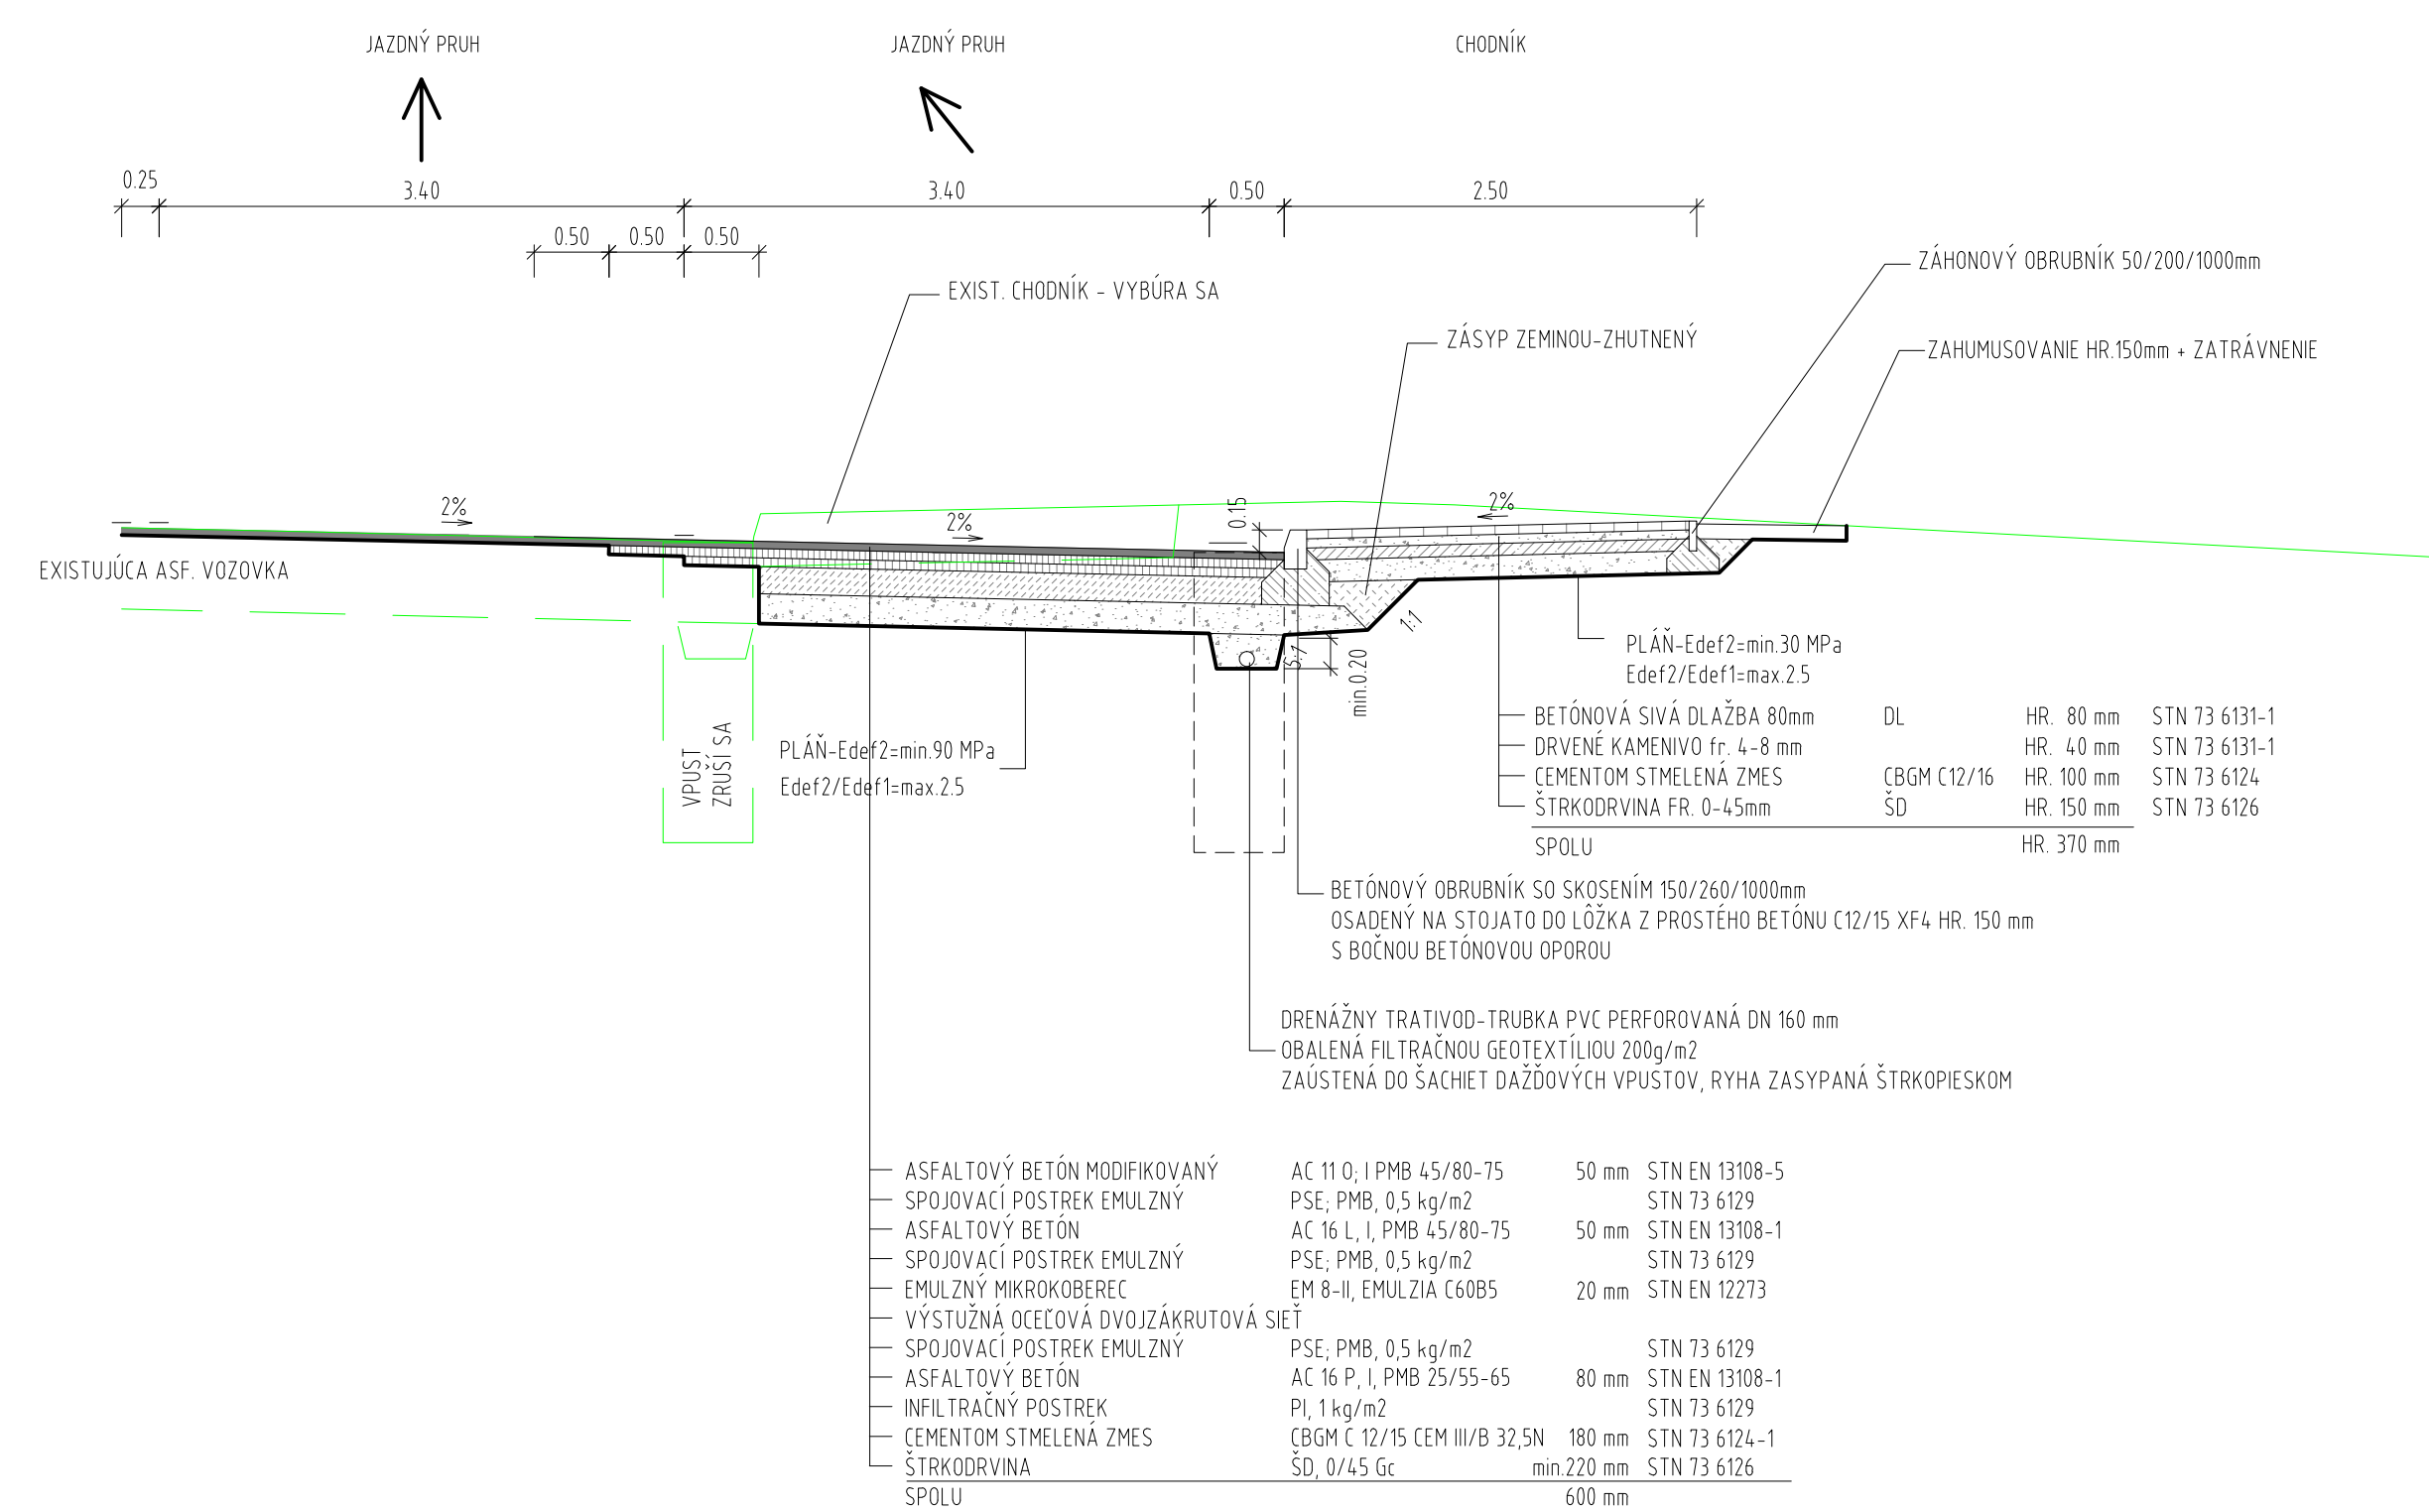


ÚPRAVA CHODNÍKA V MIESTE PRECHODU PRE CHODCOV

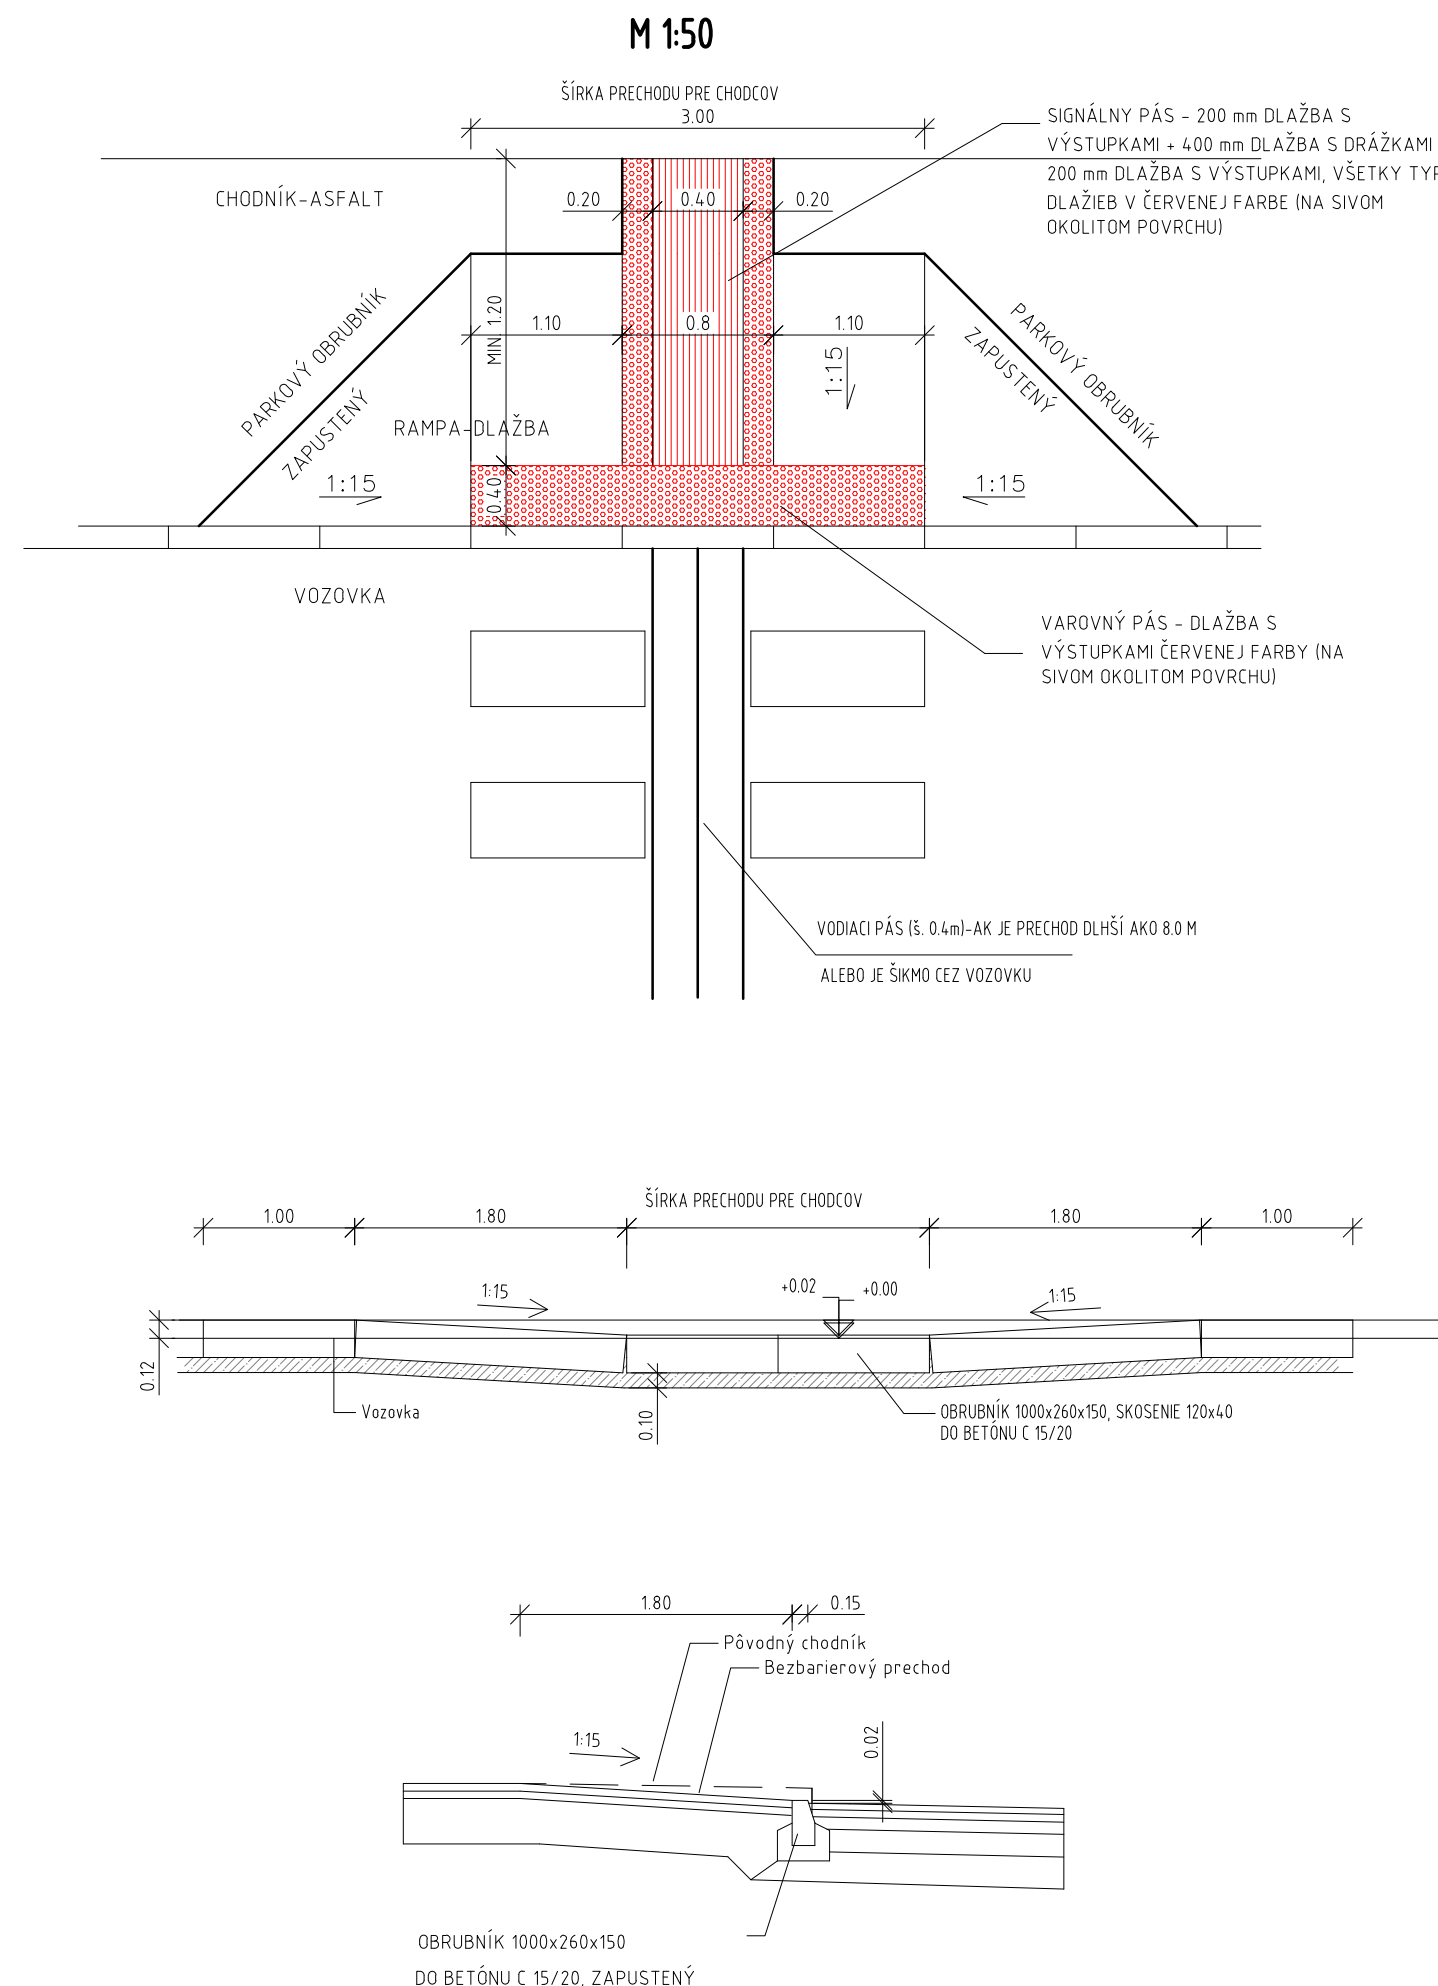

VZOROVÝ REZ - GABIONOVÝ MÚR

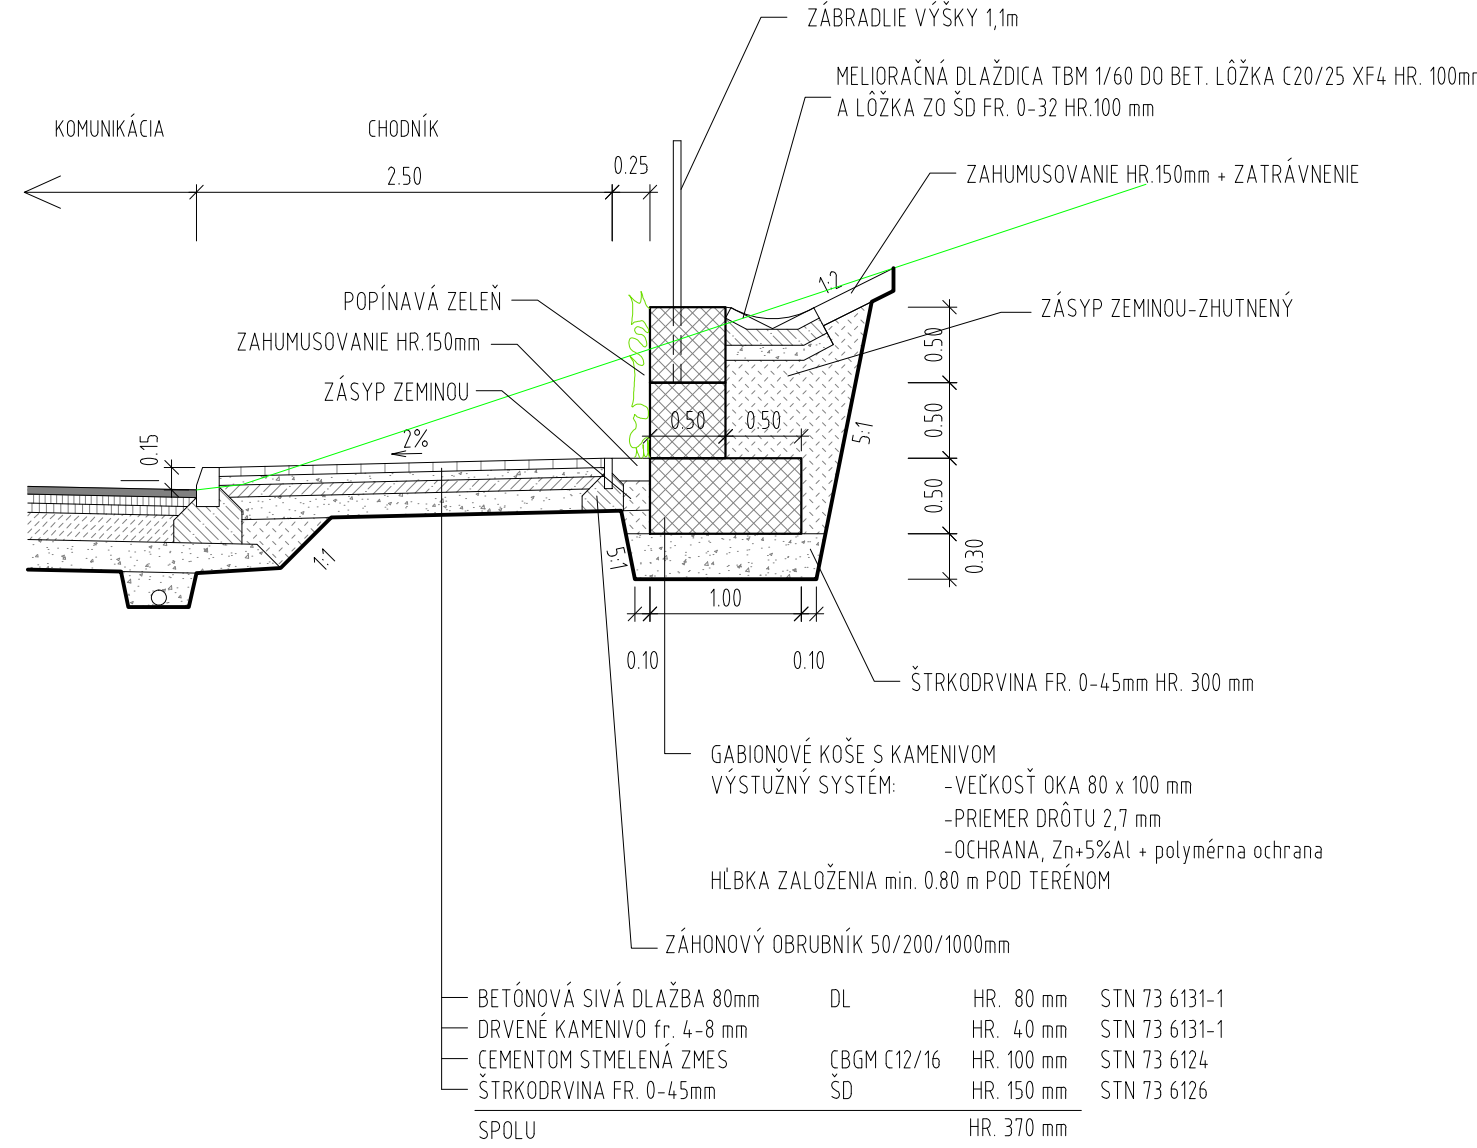

VYPRACOVANÉ Ing. Roman MYDLÁR KONTROLNÝ Ing. Martin KERAK OBEDEMNÍKATE Banskobystrický samosprávny kraj R-PROJECT INVEST s.r.o., Pekniškova 27, 851 01 Bratislava, tel.: +421 2 555 66 499, www.r-project.sk , r-project@r-project.sk	ZODP. PROJEKTANT Ing. RICHARD URBAN ORES (ORVO) STAVBY Banskobystrický, Banskobystrický samosprávny kraj Námestie SNP č. 23, 974 00 Banská Bystrica PROJEKTANT	HL. NÁD. PROJEKTU Ing. Roman MYDLÁR 
STAVBA: Rekonštrukcia a skapacenie kruhovej križovatky na ceste II/578 v km 0,346 a prieseknej križovatky na ceste II/578 v km 0,538	STUPEN ŽUR DÁTUM 04.2020 MIERA 1:50	FORMÁT C 44 ZADÁVKY Č.ARCH. Č.VÝKRESU Č.SOPRÁVY
Vzorové priečne rezy		D.6