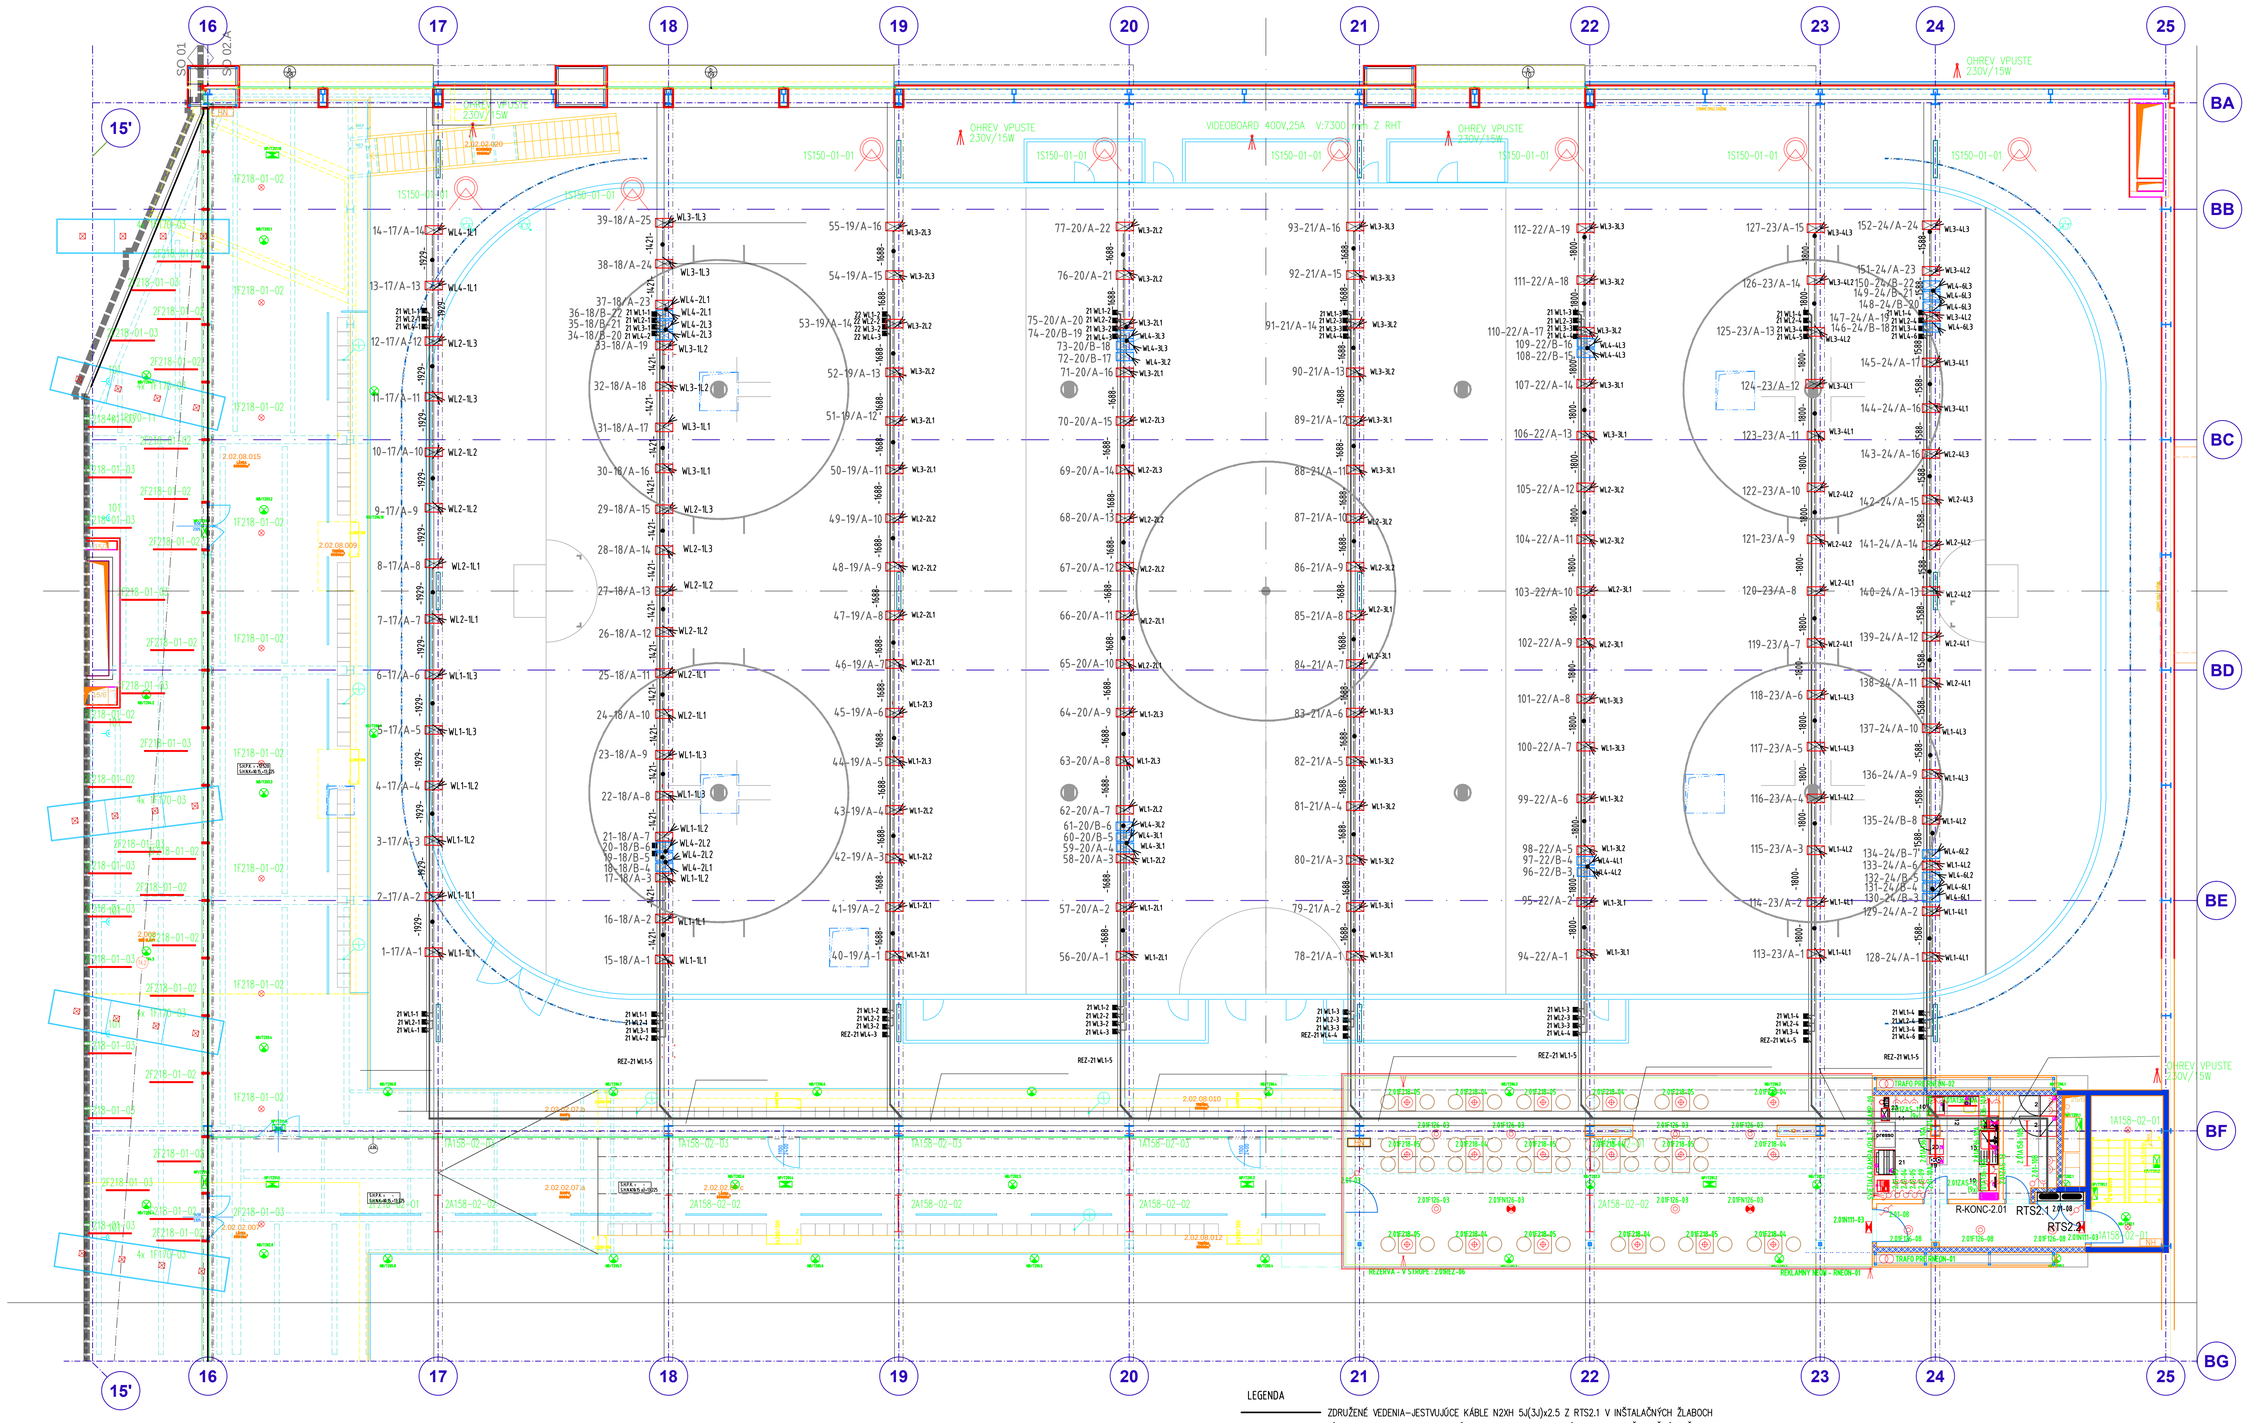

SÚSTAVA NAPÄTIA: 3+N+PE,TN–C–S, ~ 50Hz 400V
OCHRANA PRED ÚRAZOM ELEKTRICKÝM PRÚDOM : ZÁKLADNÁ: IZOLÁCIOU A KRYTOM
OCHRANA PRI PORUCHE : SAMOČINNÝM ODPOJENÍM NAPÁJANIA, DOPLNKOVÁ OCHRANA POSPOJOVANÍM V ZMYSLE 33 2000–4–41 A SÚVISIACICH
2–30V DC OCHRANA BEZPEČNÝM NAPATIM

LEGENDA

- ZDRUŽENÉ VEDENIA–JESTVUJÚCE KÁBLE N2XH 5J(3J)x2.5 Z RTS2.1 V INŠTALAČNÝCH ŽLABOCH
- KÁBLE N2XH 3Jx2.5 Z KRABICOVÝCH ROZVODIEK K SVIETIDLÁM V JESTV. INŠTALAČNÝCH ŽLABOCH
- 21WL1-1 JESTVUJÚCE UKONČENIE KÁBLOVÝCH VÝVODOV OSVETLENIA V KRABICOVÝCH ROZVODKÁCH NA INŠTAL. ŽLABOCH Z BOČNEJ STRANY, S OZNAČENÍM č.VÝVODU Z ROZVÁDZAČA RTS2,1
- KRABICOVÁ ROZVODKA PRE PRIPOJENIE SVIETIDIEL SO ŠNÚROVÝM VÝVODOM Z KÁBLOV N2XH 3Jx2.5 V ŽLABOCH
- RTS2.1 JESTVUJÚCI ROZVÁDZAČ OSVETLENIA LADOVEJ PLOCHY TRÉNINGOVEJ HALY "B"

ZNAČENIE SVIETIDIEL

- VÝVOD PRE SVIETIDLO DO SKRINKY DRIVERU SVIETIDLA. SVIETIDLO "A" ČERVENÁ FARBA, SVIETIDLO "B" MODRÁ
- 1-17/A-1 Č. SVIETIDLA 1, NA NOSNÍKU "I" č.17, TYP SVIETIDLA "A", PORADIE SVIETIDLA NA NOSNÍKU 1
- WL4-1-L1 PRIPOJENIE SVIETIDLA Z OBVODU WL4–1, FÁZA L1.
- "A" SVIETIDLO TYP "A" (ŠIROKÉ VYŽAROVANIE)
- "B" SVIETIDLO TYP "B" (ÚZKE VYŽAROVANIE)

SPÍNANIE OSVETLENIA

ZAPNUTIE SVIETIDIEL NA SIEŤ ZOSTÁVA POVODNÉ CEZ 4 STUPNE, OVLÁDANIE NA OVLÁDACEJ SKRINKE OVS–4B V MIESTNOSTI PRI RECEPCII NA 1NP A NA ROZVÁDZAČI RTS2.1. VOLBA REŽIMU PREVÁDZKY BUDE RIADIACIM SYSTÉMOM DMX S MOŽNOSŤOU NASTAVENIA ÚROVNE OSVETLENIA OD 0 DO 100% PRI PREVÁDZKE VŠETKÝCH SVIETIDIEL.

AUTOR ZADANIA: ING. JOZEF MARKO, JM PROJEKT S.R.O.

TSB TECHNICKÉ SIETE BRATISLAVA, a.s.

MODERNIZÁCIA OSVETLENIA TRÉNINGOVÝCH HÁL ZŠ O. NEPELU
OSVETLENIE LADOVEJ PLOCHY HALY "B"
PÔDORYS 2.NP - SILNOPRÚD

STAVEBNÝ OBJEKT	"B"
DÁTUM	05/2023
MIERKA	1:100
ČÍSLO PRÍLOHY	01