


Rozloženie prídržných kotiev na membránových stenách

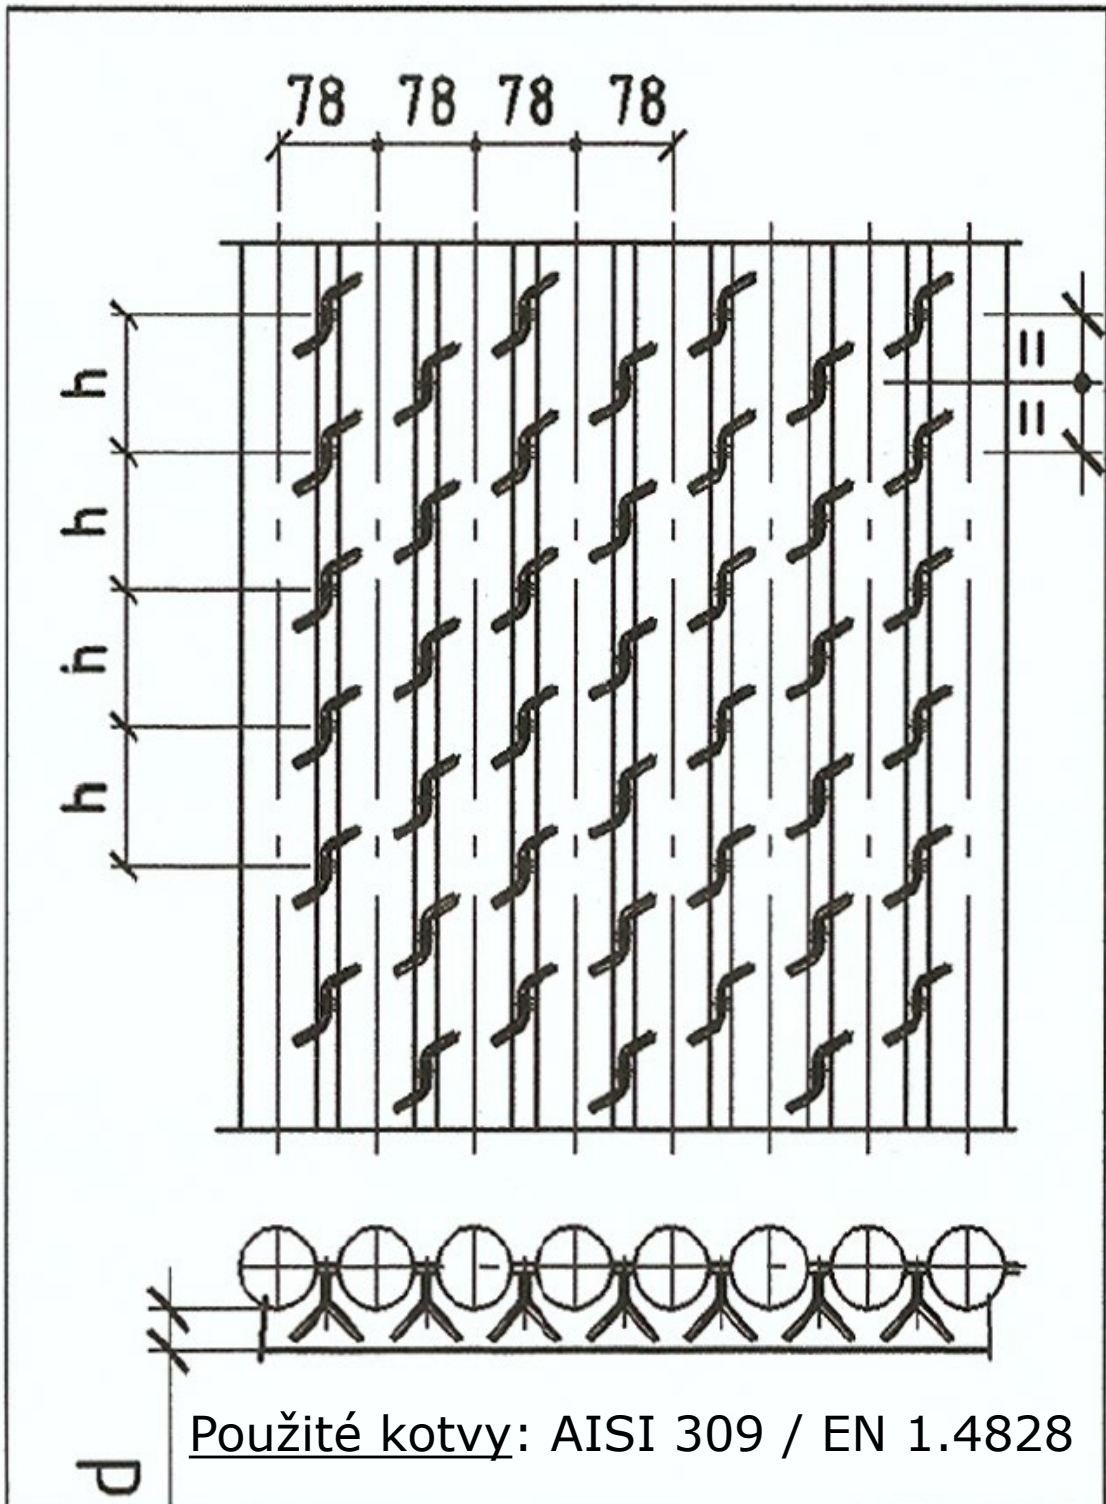

$h =$ maximálne 150mm,

$d =$ minimálne 30mm

Počet kusov kotiev = minimálne 86 ks/m²