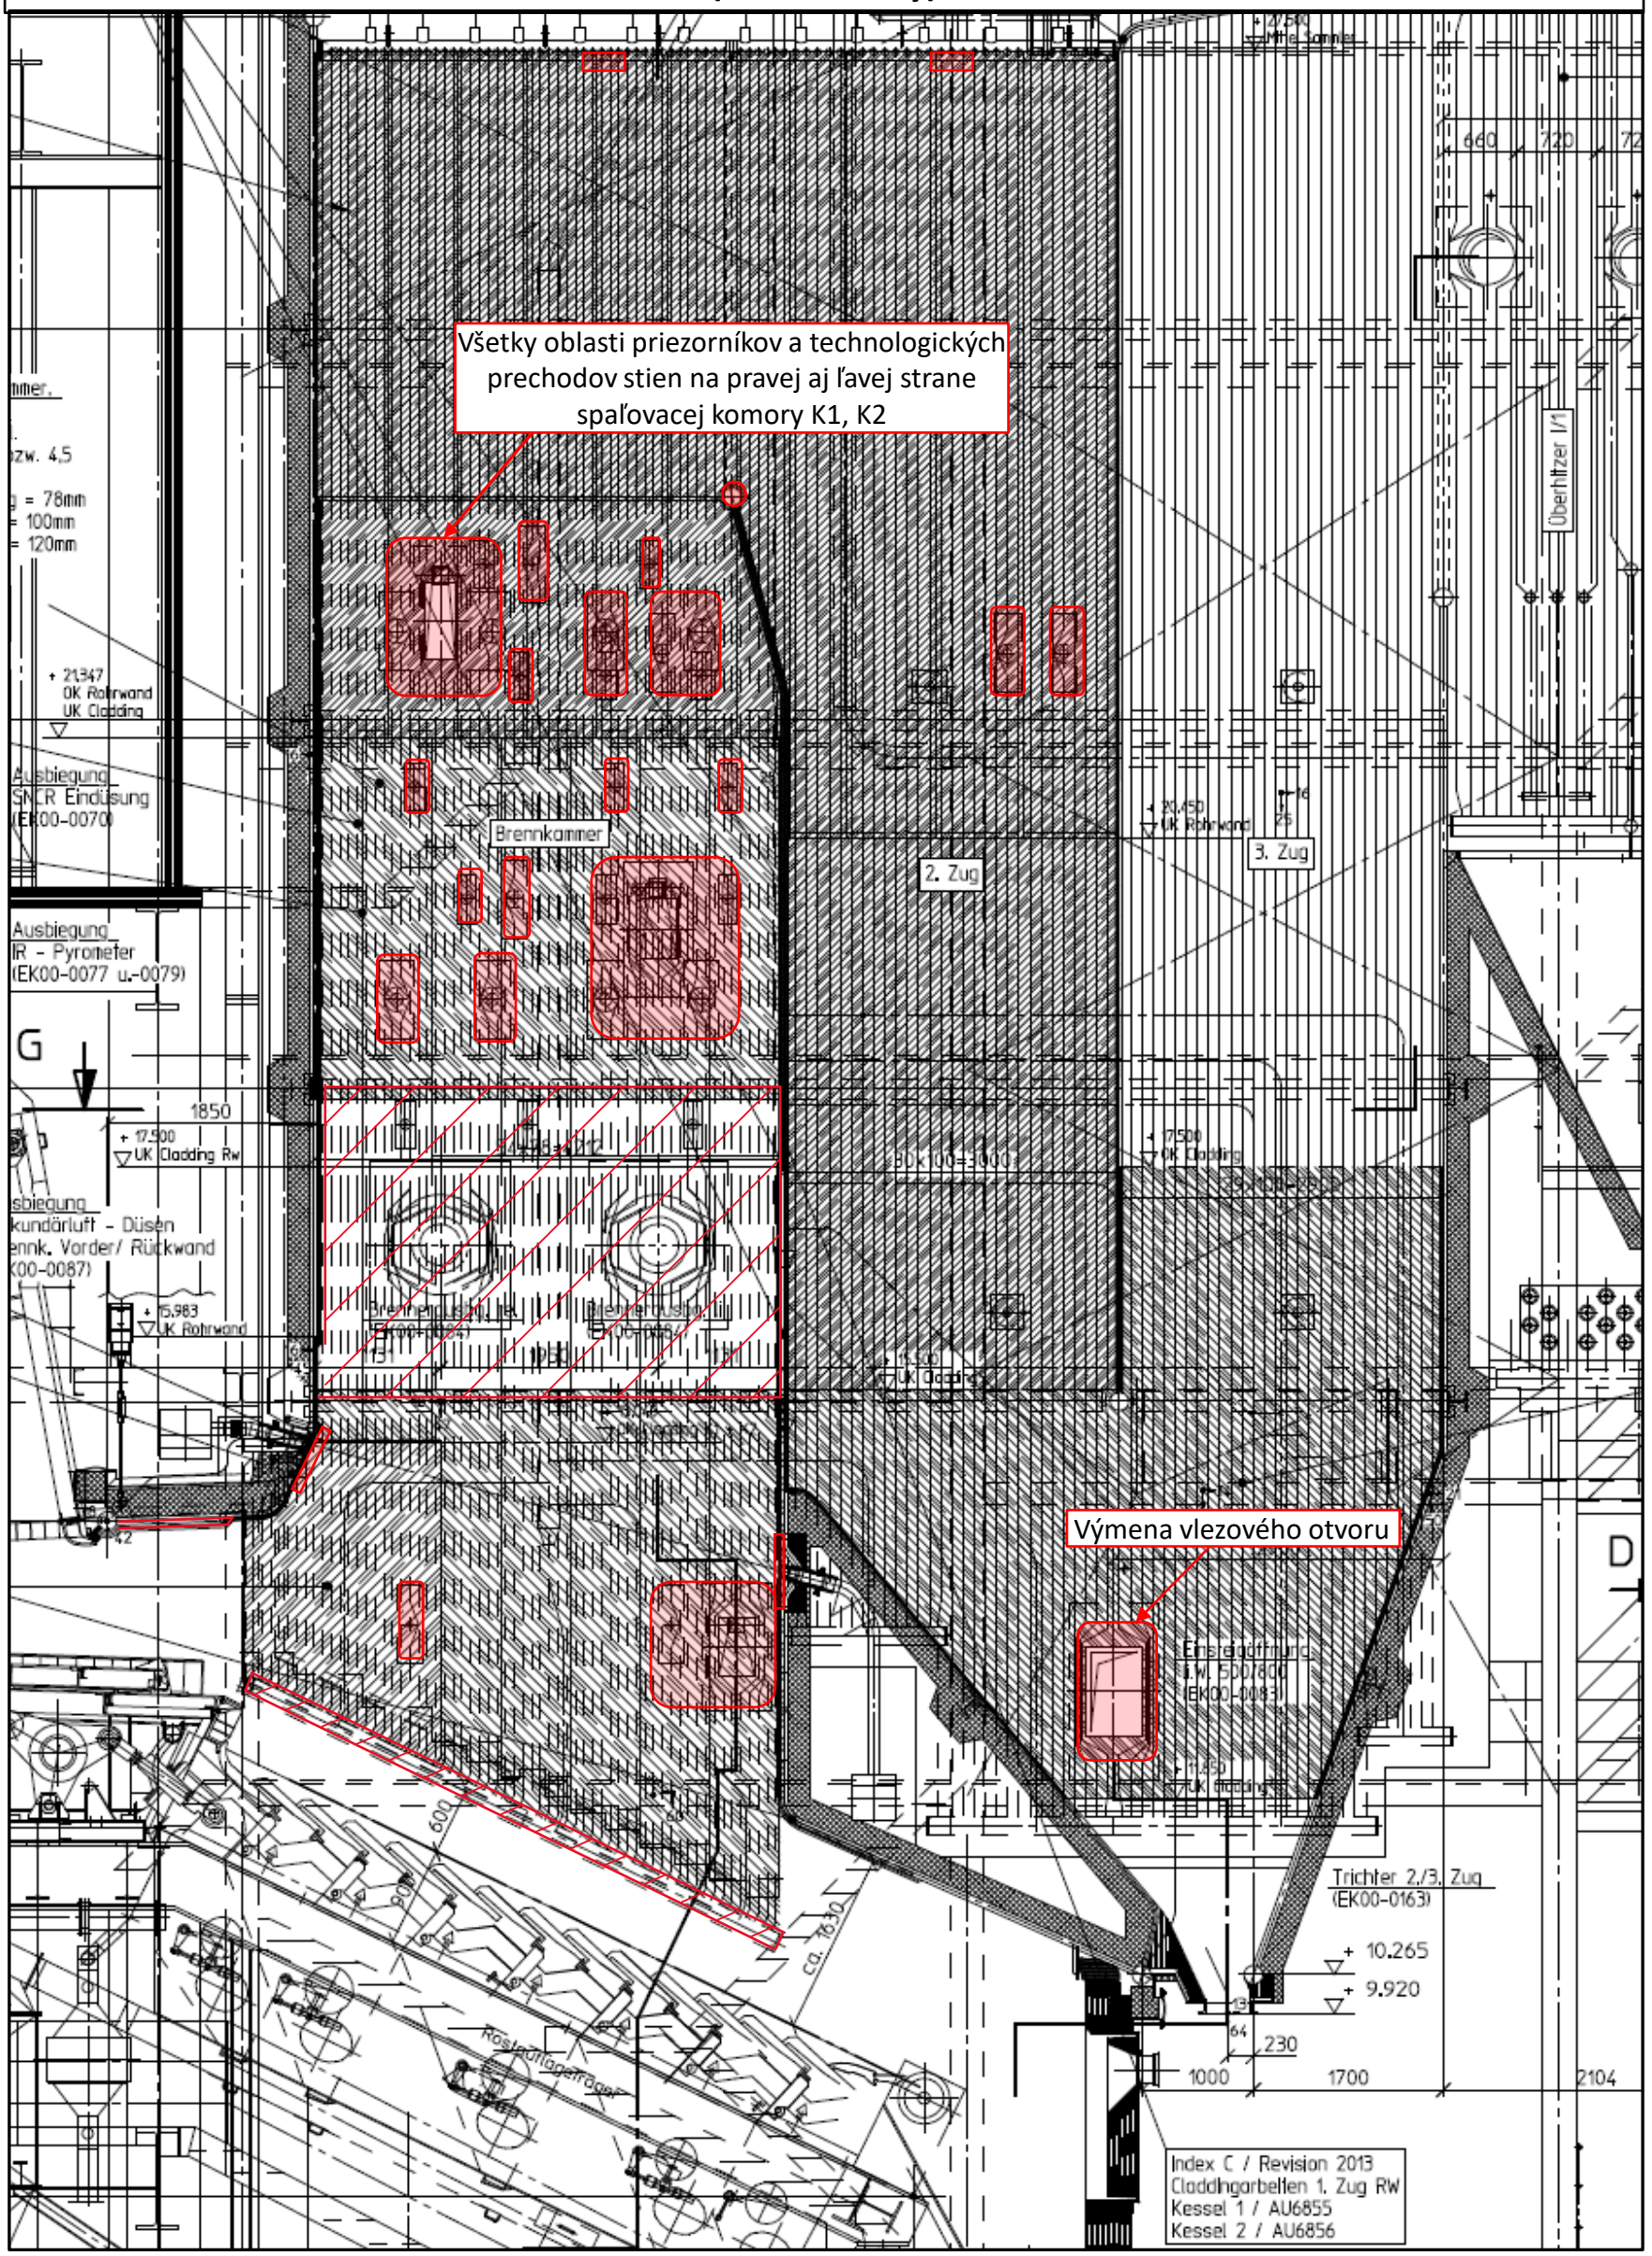# Rozsah žiaruvzdornej výmurovky a žiarobetónu na membránových stenách K1, K2 (schématicky)