
3+PEN~50Hz, 400/230V, TN-C-S

OCHRANA PRED ZÁSAHOM EL. PRÚDOM – PODLA STN 33 2000-4-41

ZÁKLADNÁ OCHRANA-IZOLÁCIA ŽIVÝCH ČASTÍ A KRYTÍM

OCHRANA PRI PORUCHE :

SAMOČINNÉ ODPOJENIE NAPÁJANIA
DVOJITÁ ALEBO ZOSILNENÁ IZOLÁCIA
PRÚDOVÝ CHRÁNIČ

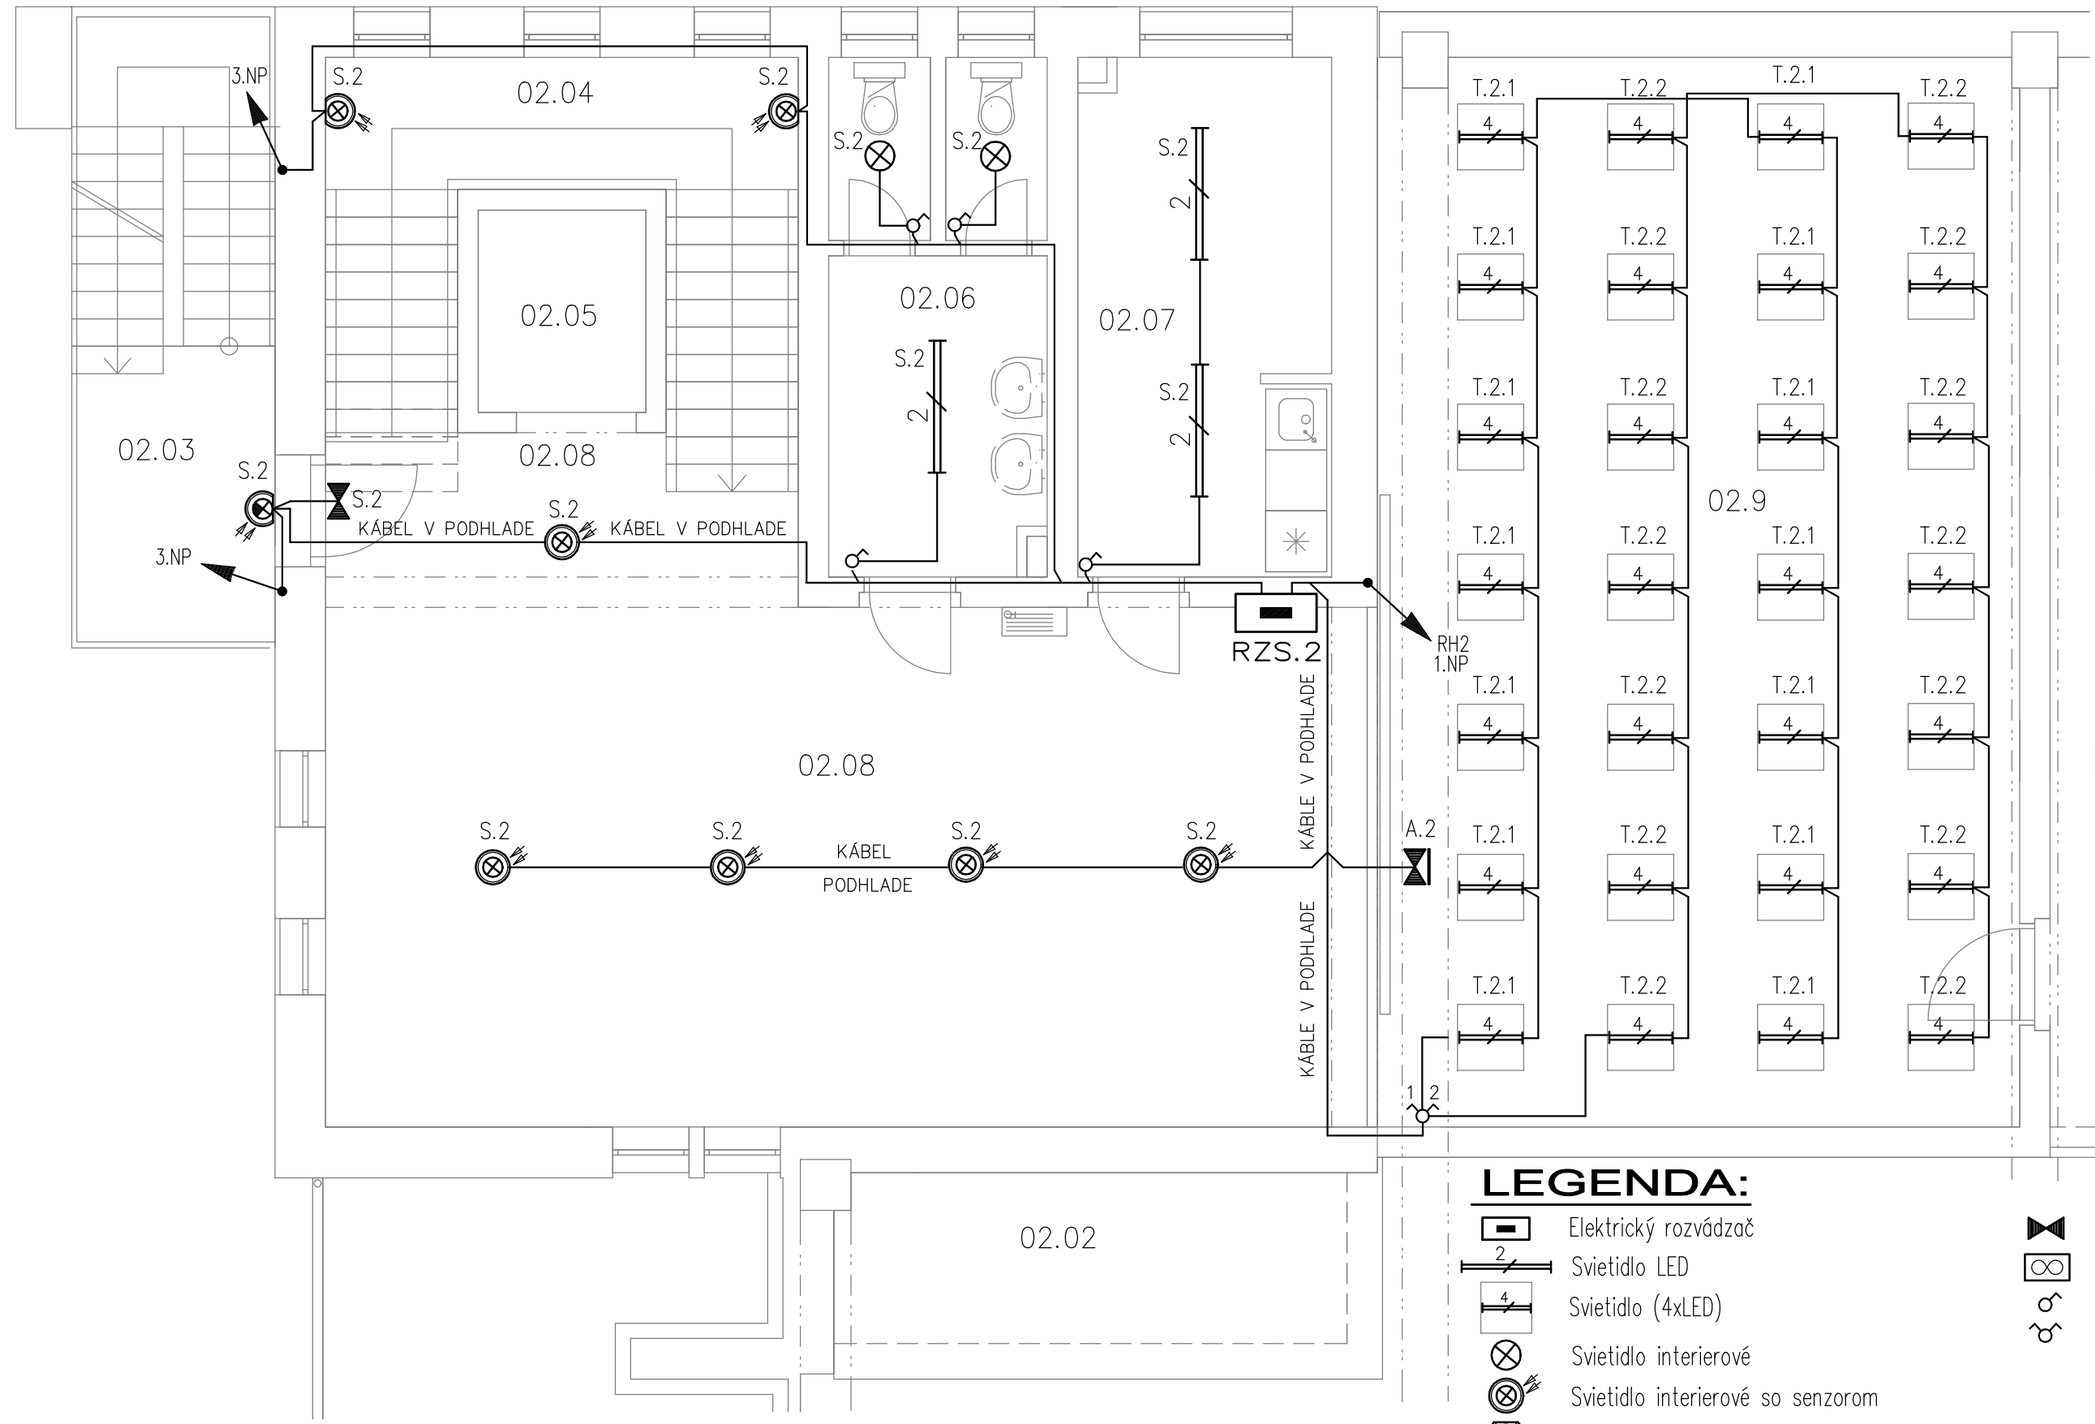

LEGENDA MIESTNOSTÍ

Č.M.	ÚČEL MIESTNOSTI	PLOCHA m2
	SPOLOČNÉ PRIESTORY	
02.02	STRIEŠKA NAD CHODBOU	10,50
02.03	EXTERIEROVÉ SCHODISKO	12,90
02.04	SCHODISKO	13,00
02.05	VÝŤAH	03,30
02.06	WC	10,60
02.07	KANCELÁRIA	12,50
02.08	CHODBA	59,20
02.09	KANCELÁRIA	66,30

LEGENDA:

- Elektrický rozvádzač
- Svietidlo LED
- Svietidlo (4xLED)
- Svietidlo interierové
- Svietidlo interierové so senzorom
- Svietidlo interierové so senzorom na stenu
- Svietidlo vonkajšie so senzorom na stenu
- Svietidlo núdzové s piktogramom na strop
- Svietidlo núdzové s piktogramom
- Ventilátor s dobehom
- Jednopólový vypínač, rad. 1
- Sériový prepínač, rad. 5

ZODP. PROJEKTANT	PROJEKTANT	INVESTOR	GAS Familia, s.r.o. ST. LUBOVŇA	Č.ZÁKAZKY	02	NÁZOV VÝKRESU	ČÍS.VÝKRESU
Ing.HUDÁK		STAVBA	ZNÍŽENIE ENERGETICKEJ NÁROČNOSTI A ZVÝŠENIE EFEKTÍVNOSTI VO VÝROBE OVOCNÝCH PRODUKTOV	DÁTUM	02.2022	ZNÍŽENIE ENERGETICKEJ NÁROČNOSTI A ZVÝŠENIE EFEKTÍVNOSTI VO VÝROBE OVOCNÝCH PRODUKTOV	22/02-10
		MIESTO	Prešovská 8, STARÁ LUBOVŇA	STUPEŇ	Projekt		
		DIEL	SO 101.5 – Silnoprúdové rozvody a bleskozvod	FORMÁT	A3	2.NP – osvetlenie, sociálny vstavok	
				MIERKA	1:60		

PROJEKT