


Strop nad 1.np - spodná výstuž

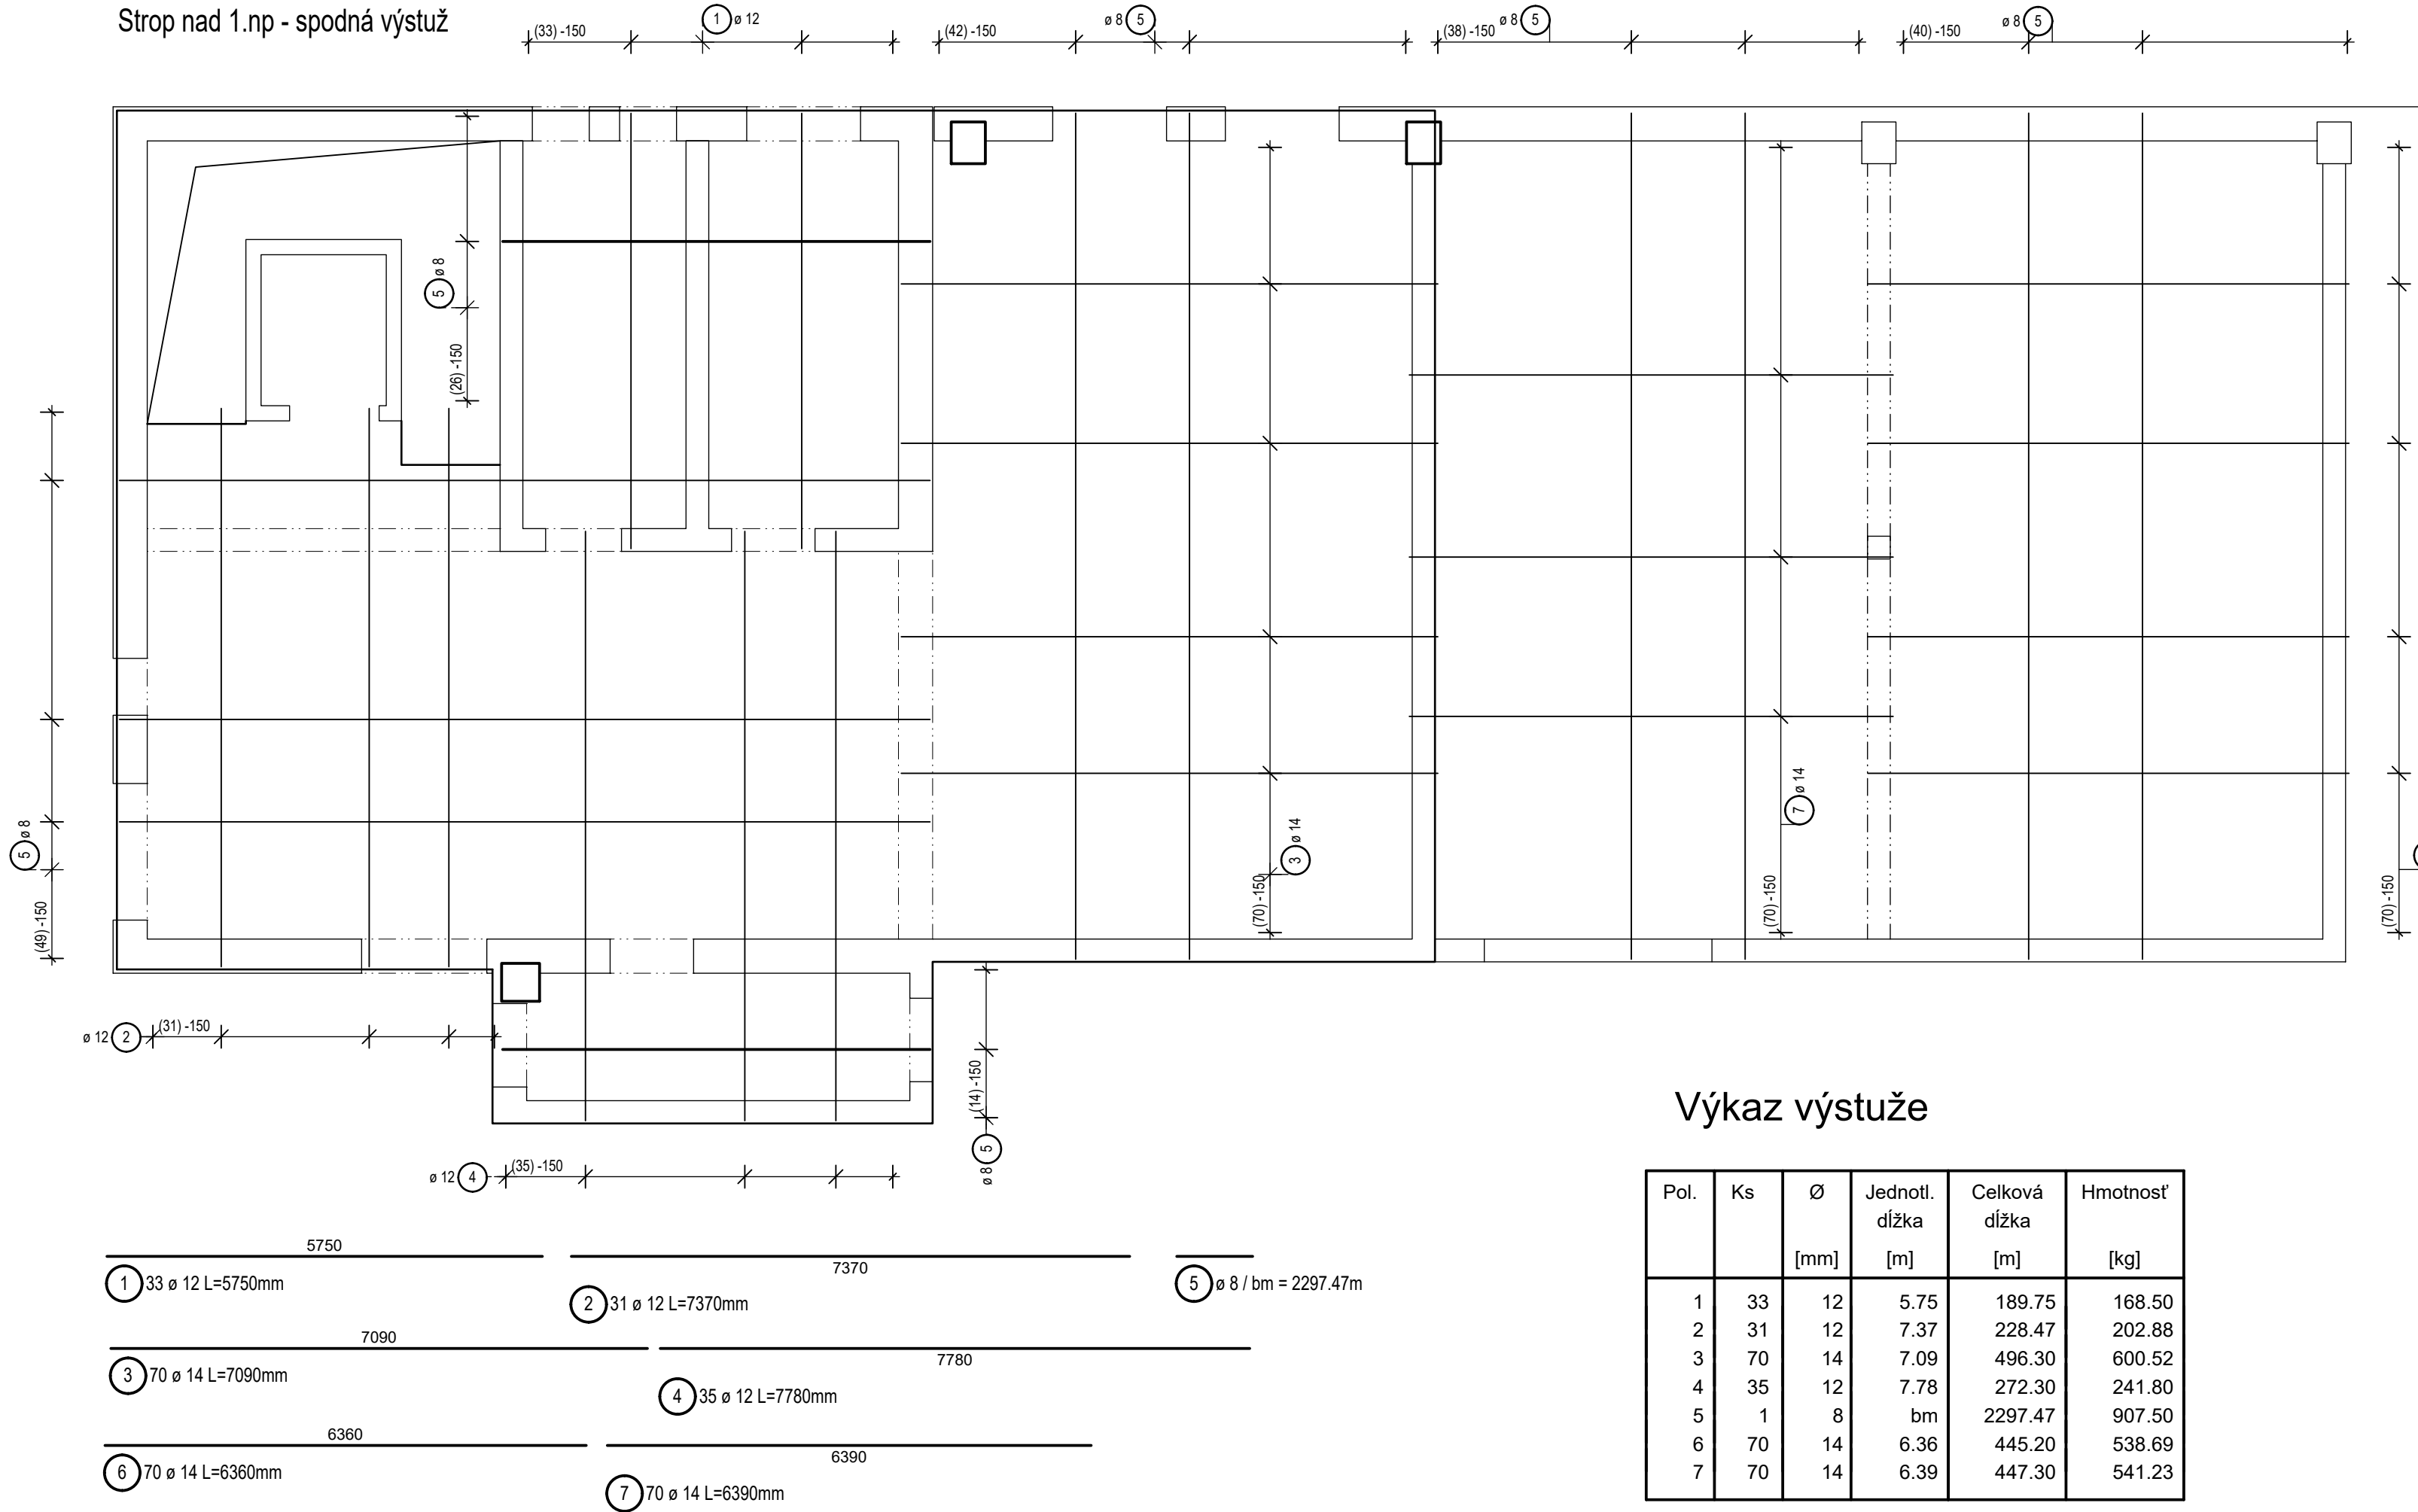


Výkaz výstuže

Pol.	Ks	Ø	Jednotl. dĺžka	Celková dĺžka	Hmotnosť
		[mm]	[m]	[m]	[kg]
1	33	12	5.75	189.75	168.50
2	31	12	7.37	228.47	202.88
3	70	14	7.09	496.30	600.52
4	35	12	7.78	272.30	241.80
5	1	8	bm	2297.47	907.50
6	70	14	6.36	445.20	538.69
7	70	14	6.39	447.30	541.23

Celková hmotnosť [kg] : 3201.12

Strop nad 1.np - horná výstuž

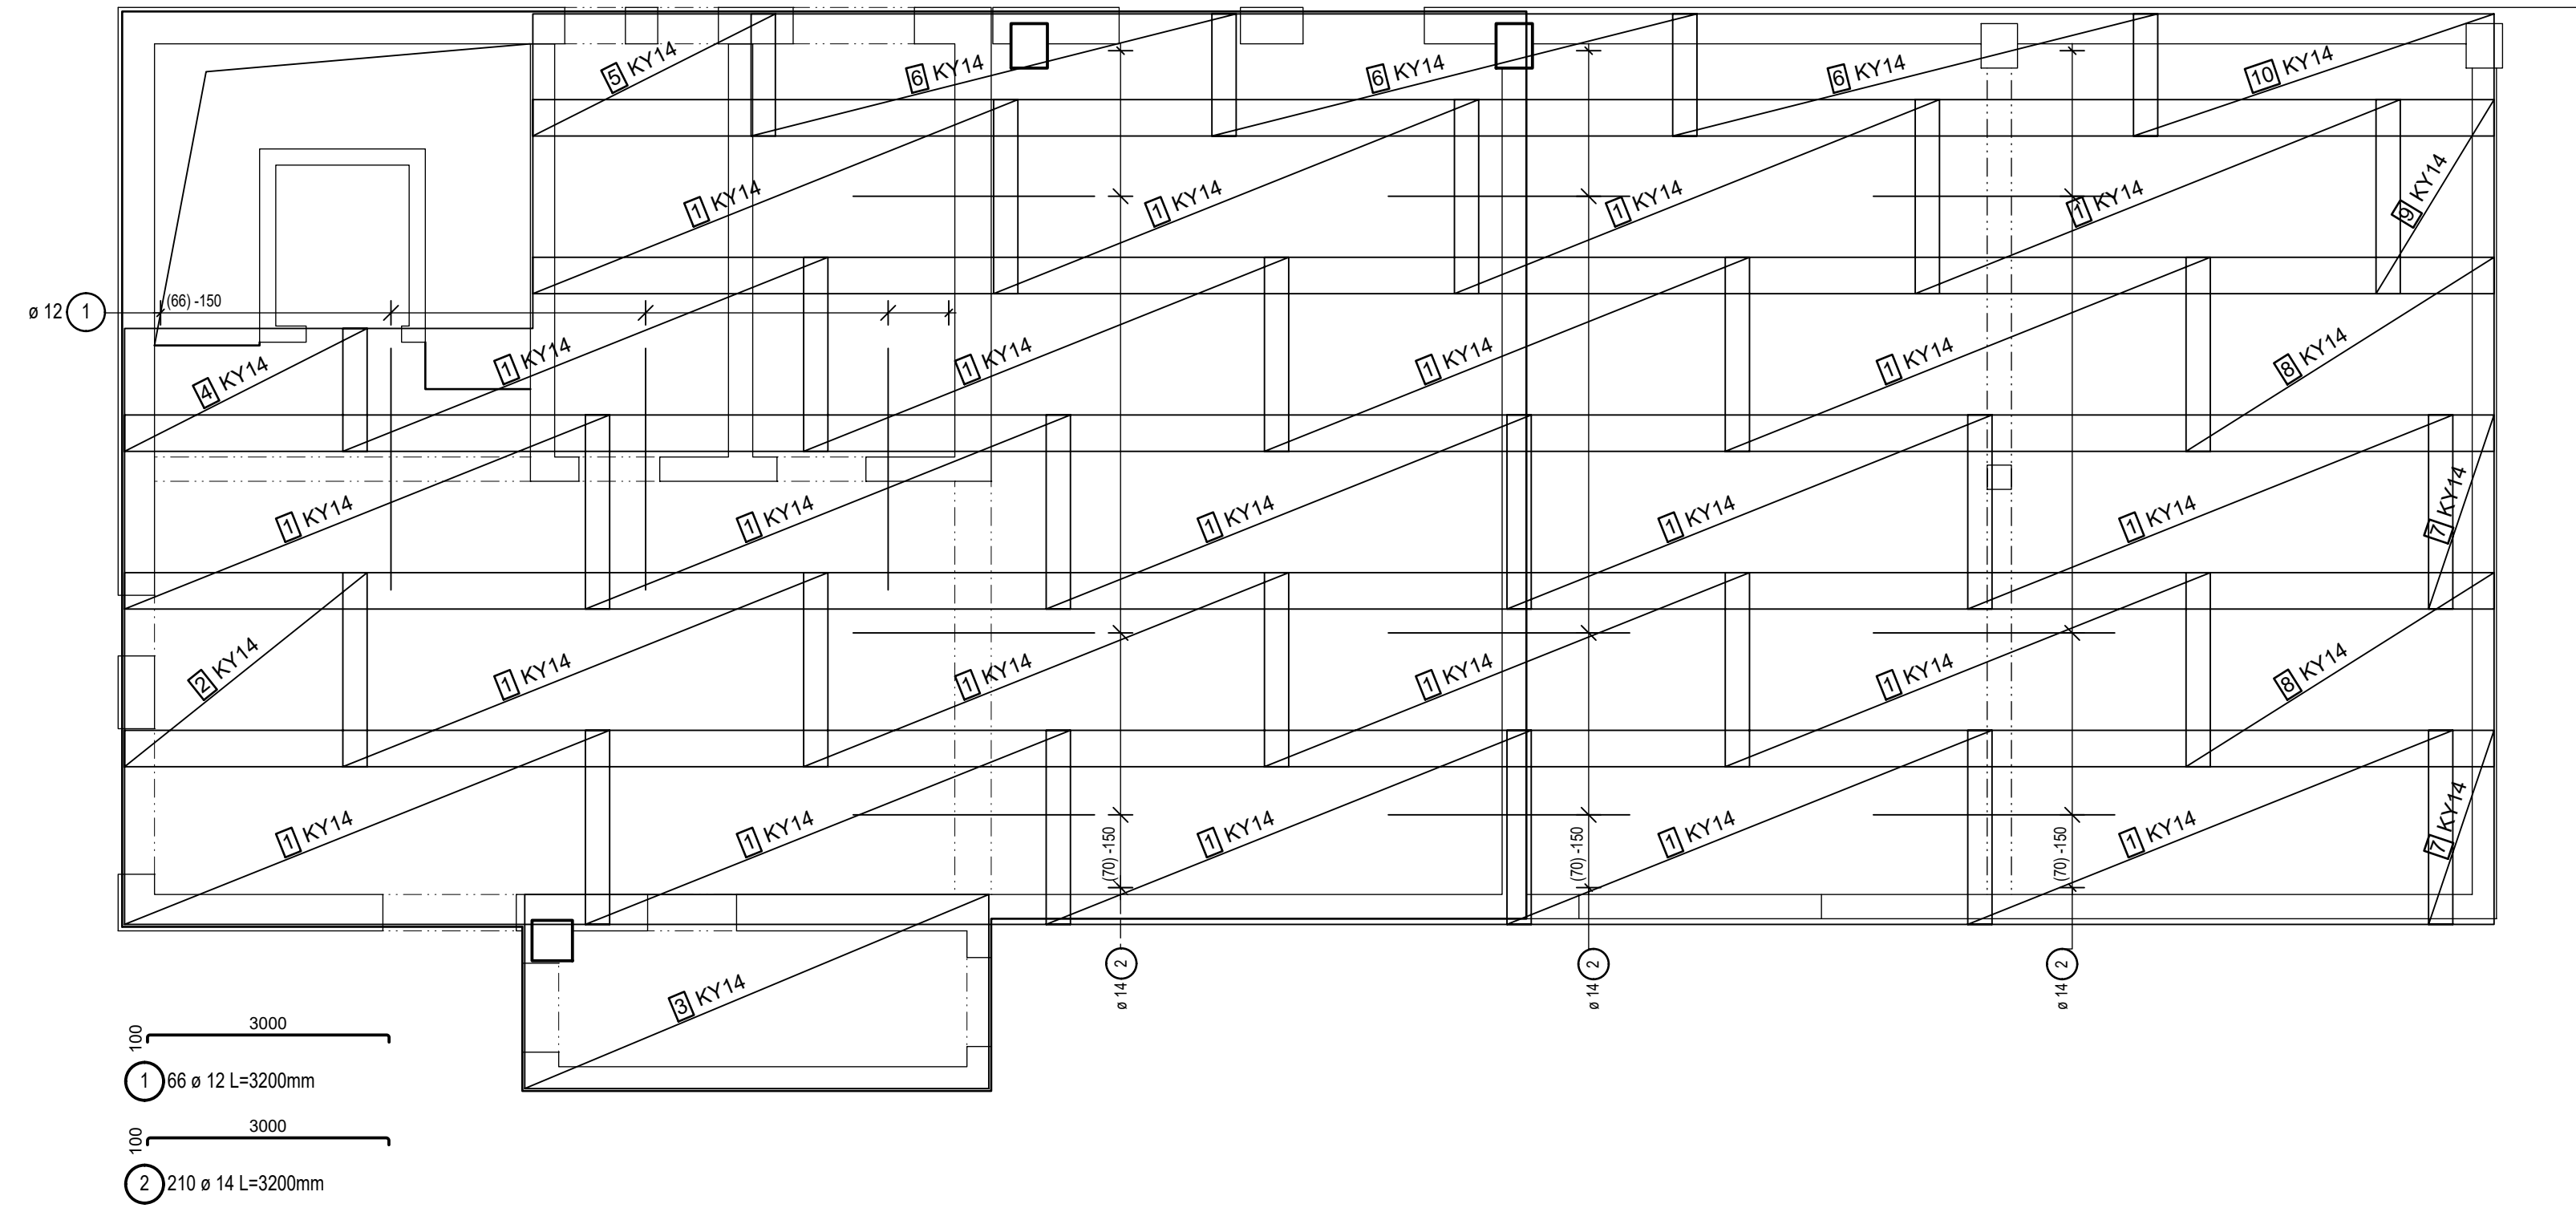

Výkaz výstuže


Pol.	Ks	Ø	Jednotl. dĺžka	Celková dĺžka	Hmotnosť
		[mm]	[m]	[m]	[kg]
1	66	12	3.20	211.20	187.55
2	210	14	3.20	672.00	813.12

Celková hmotnosť [kg] : 1000.67


Výrezy sietí

Kusu	Označení	Brutto[kg]
19	KY14	1441.87
19	Součet	1441.87


Veniec V1.1
L=68,80bm

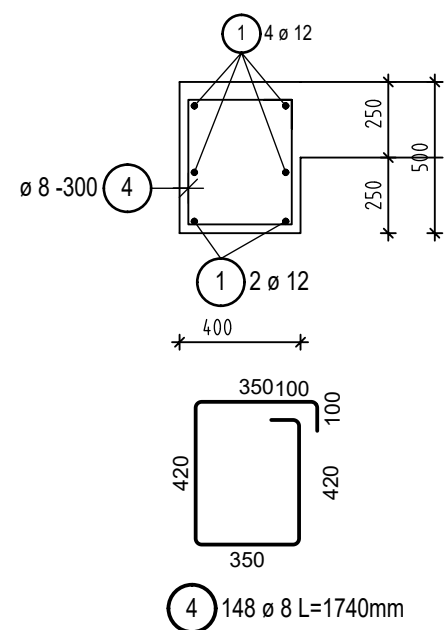


Veniec V1.2
L=58,90bm

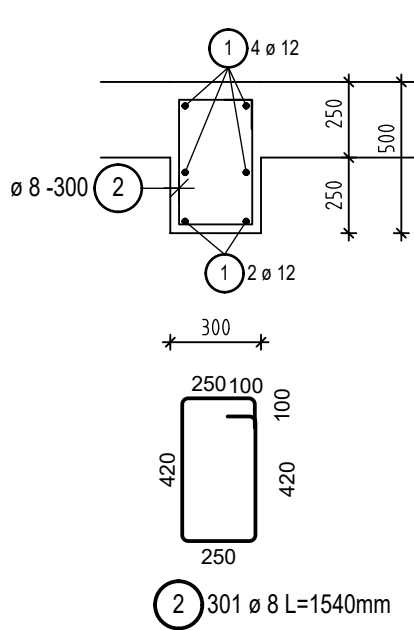


Prievlak MP1.1
L=5,3m/1ks

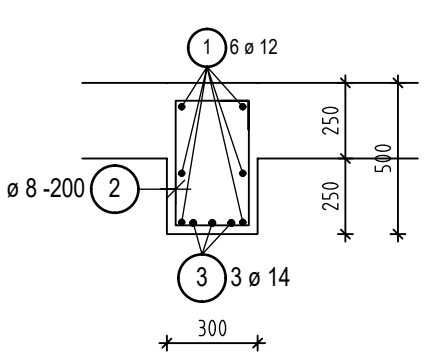


Prievlak MP1.2
L=3,6m/1ks

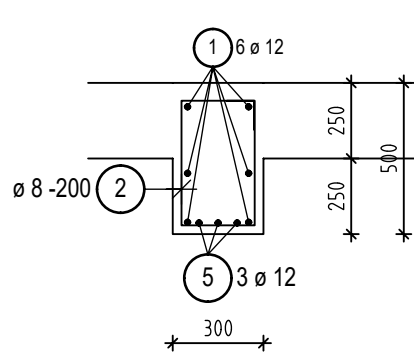


Prievlak MP1.3
L=5,7m/1ks

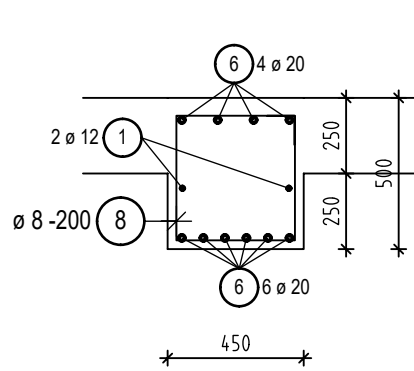


Prievlak MP1.4
L=11,2m/1ks

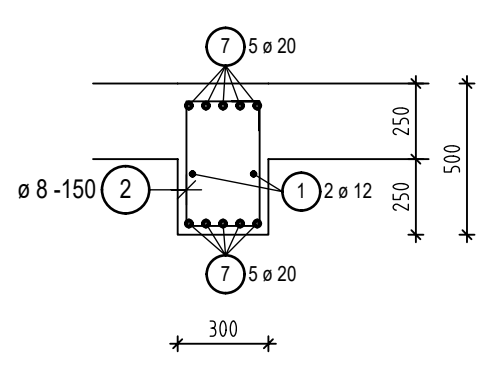

Stĺp S1 /2ks

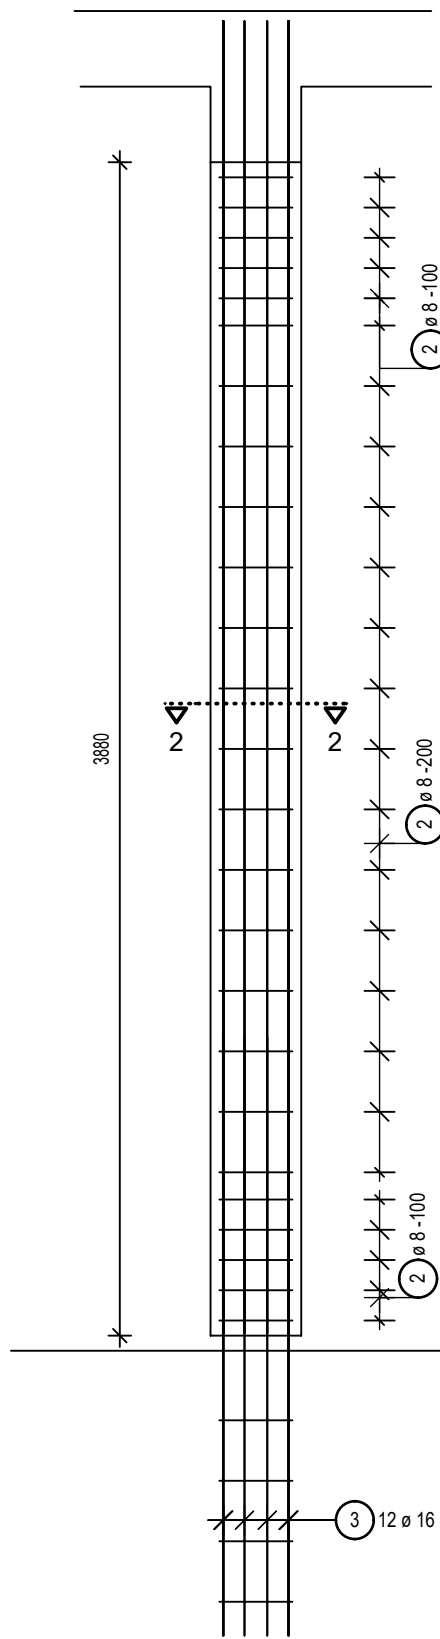

Rez 2-2
Měřítko 1:50

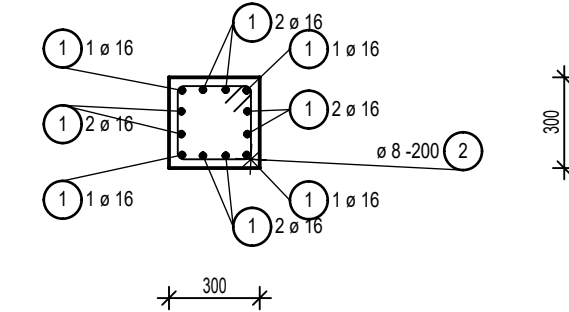

Výkaz výstuže

Pol.	Ks	Ø	Jednotl. dĺžka	Celková dĺžka	Hmotnosť
		[mm]	[m]	[m]	[kg]
1	12	16	4.36	52.32	82.67
2	29	8	1.21	35.09	13.86
3	12	16	2.00	24.00	37.92

Celková hmotnosť [kg] : 134.45
2ks 268,9 kg

Oceľ : 10 S05(R)
Betón : C25/30
krytie výstuže 25mm

STUPEN DOKUMENTACE : PROFESIA : VYPRACOVAL : NAZOV STAVBY : STAVEBNÝ OBJEKT : MIESTO STAVBY : INVESTOR :	PSP / PROJEKT PRE STAVEBNÉ POVOLENIE / STATIKA Miroslav Janov Zníženie energetickej náročnosti a zvýšenie efektívnosti vo výrobe ovocných produktov SO 01 Objekt skladu výrobkov Právnosť a STAVBA LUBOVIA GAS Family, s.r.o. Stará Ľubovňa	SPRACOVATEL : SAURUS SAURUS spol. s r.o., HLAVNÁ 847/65, 089 21 SVIT, 0903432 116, EMAIL: SAURUS@TECHSOFT.SK	DATAUM : 01 / 2022 MERKA : 1:75,25 DIELOVÝ KRES : 1np-02
VÝKRES : Výkres výstuže stropnej dosky D1.1 nad 1.np, výstuž spriahnutých žb venciov a prievlakov			REV :