

01


02

03

04


05

06

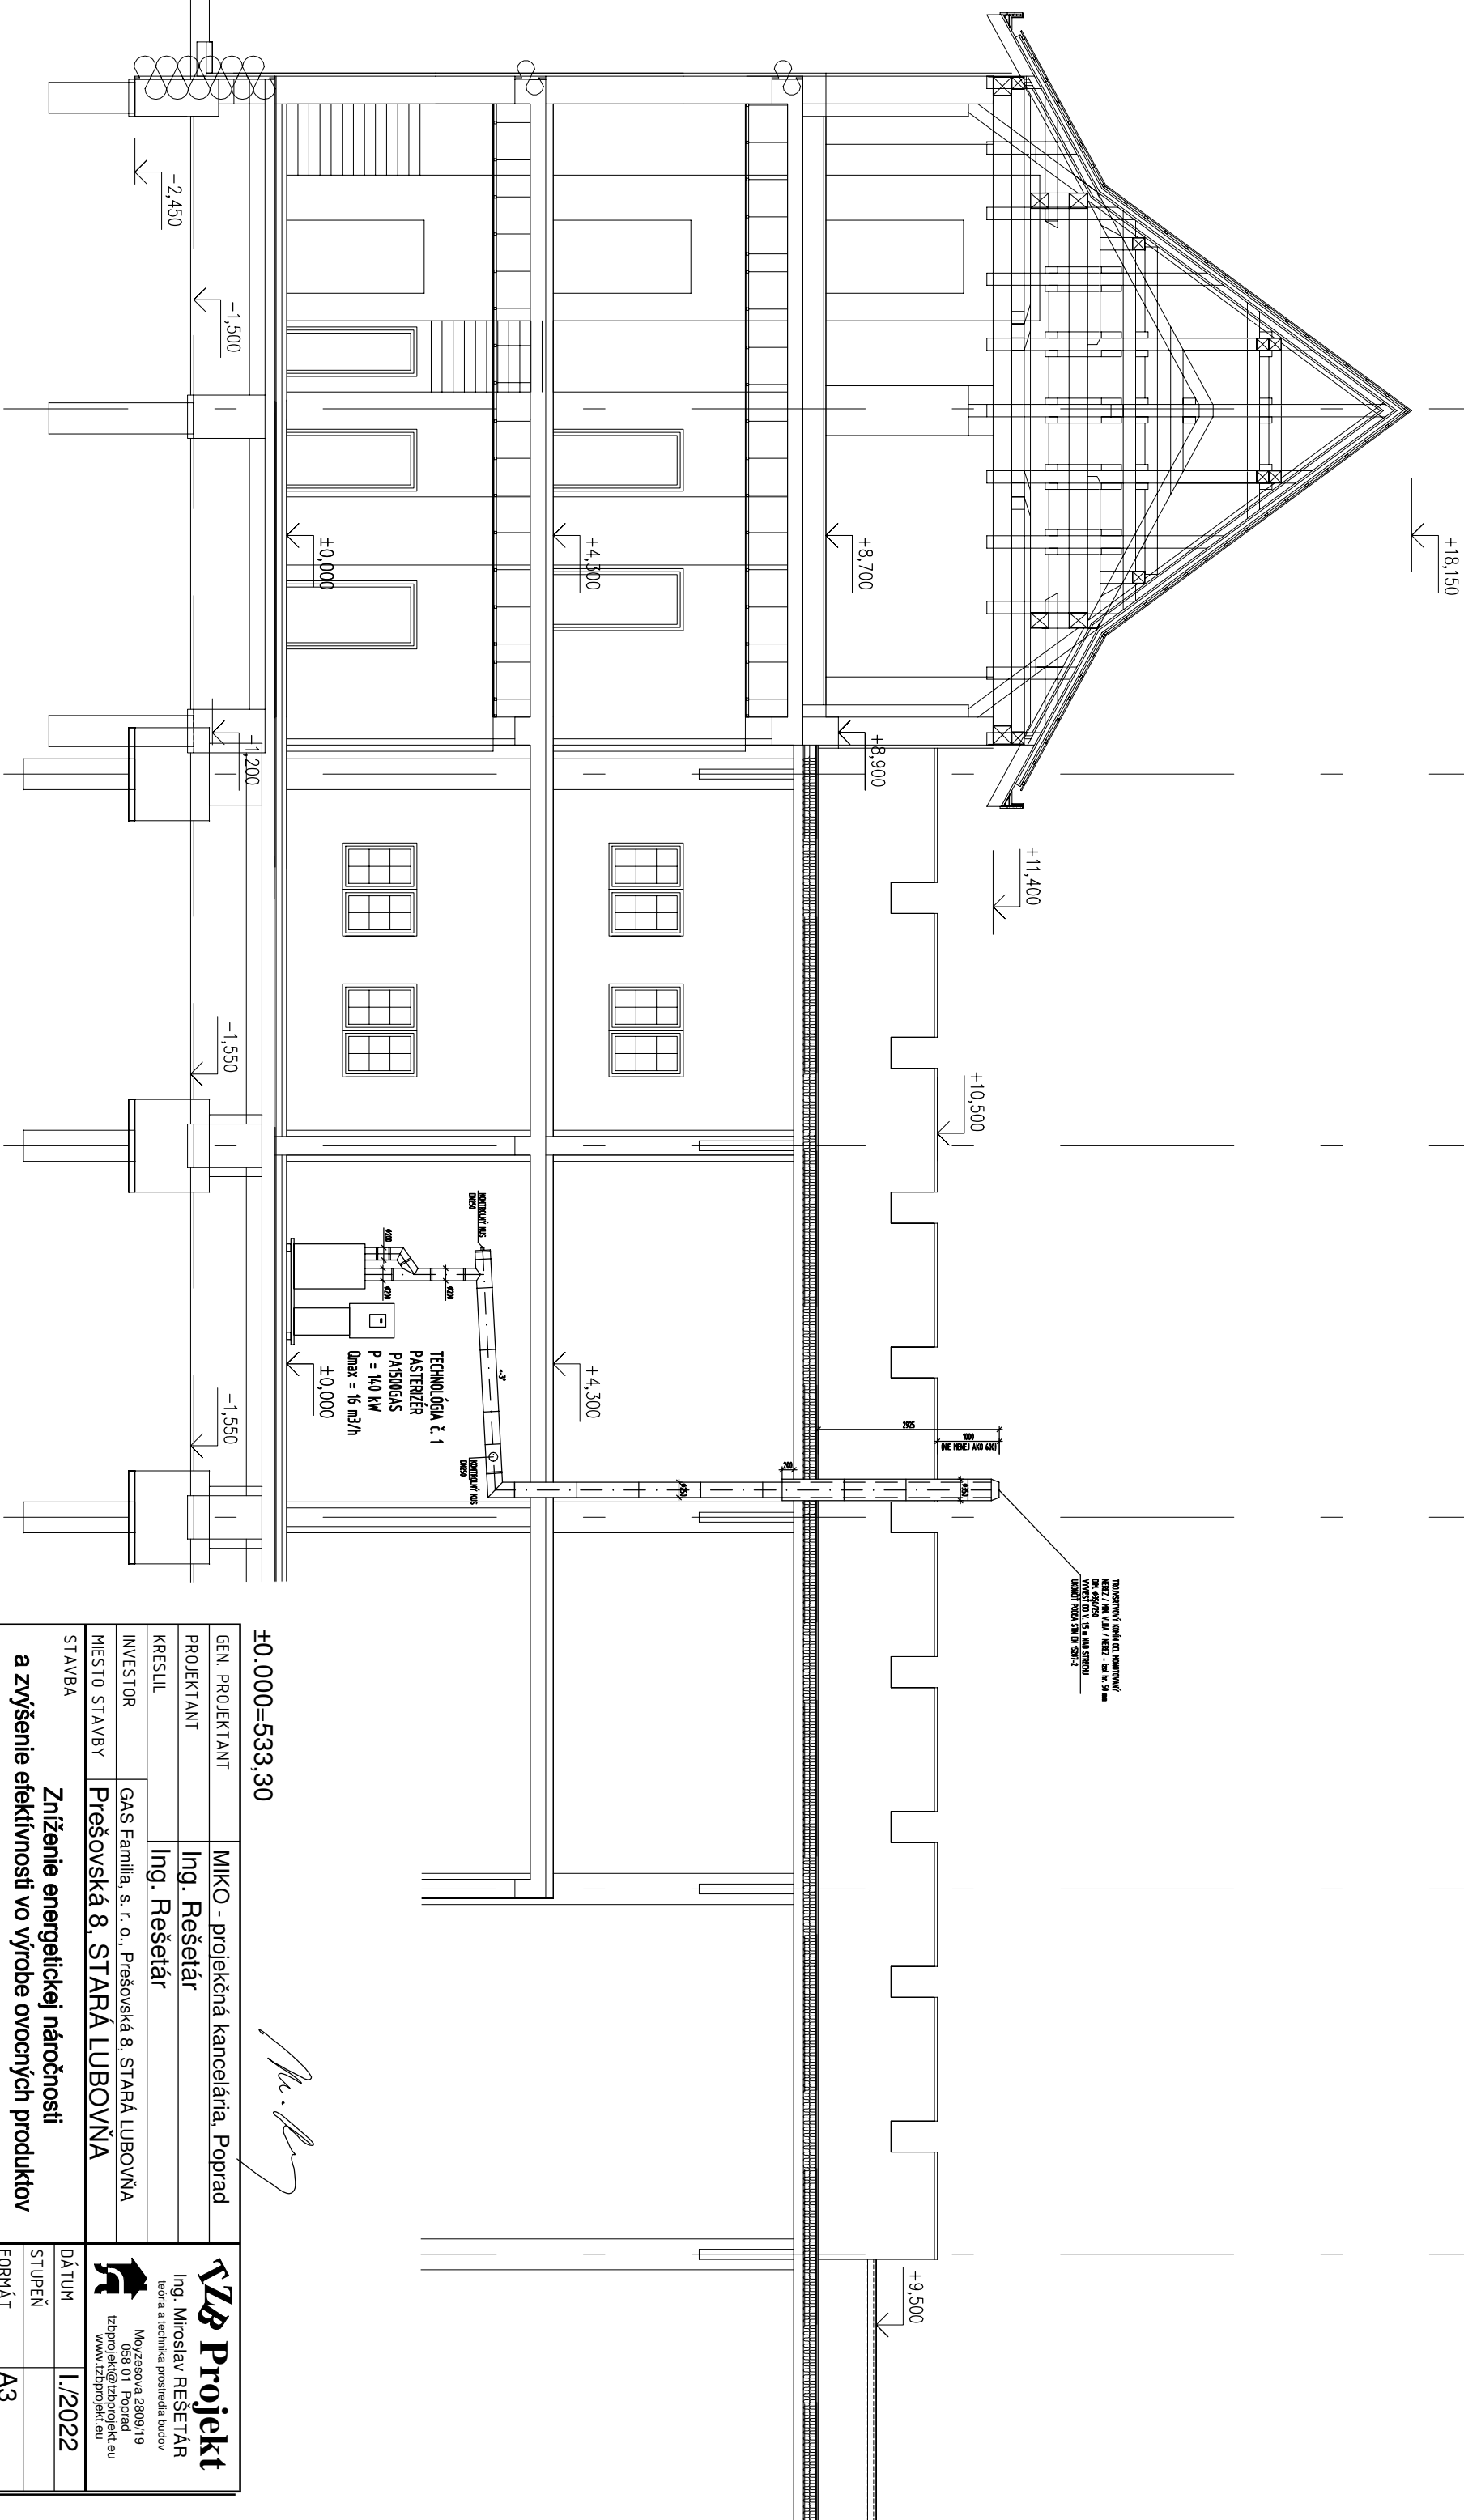

±0,000=533,30

M. K.

GEN. PROJEKTANT		MIKO - projekčná kancelária, Poprad	
PROJEKTANT		Ing. Rešetár	
KRESIL		Ing. Rešetár	
INVESTOR	GAS Familia, s. r. o., Prešovská 8, STARÁ LUBOVŇA		
Miesto STAVBY	Prešovská 8, STARÁ LUBOVŇA		
STAVBA			
Zníženie energetickej náročnosti a zvýšenie efektívnosti vo výrobe ovocných produktov			
ČASŤ	101.4 - VYKUROVANIE		
VÝKRES	POHľad NA ODŤAH SPALÍN PASTERIZÉRA		
		 Ing. Miroslav REŠETÁR teória a technika prostredia budov Moyzesova 2809/19 058 01 Poprad izbprojekt@izbprojekt.eu www.izbprojekt.eu	
DÁTUM		1./2022	
STUPEŇ			
FORMÁT		A3	
MIERKA		1:100	
		Č. VÝKRESU 5	

© REŠETÁR