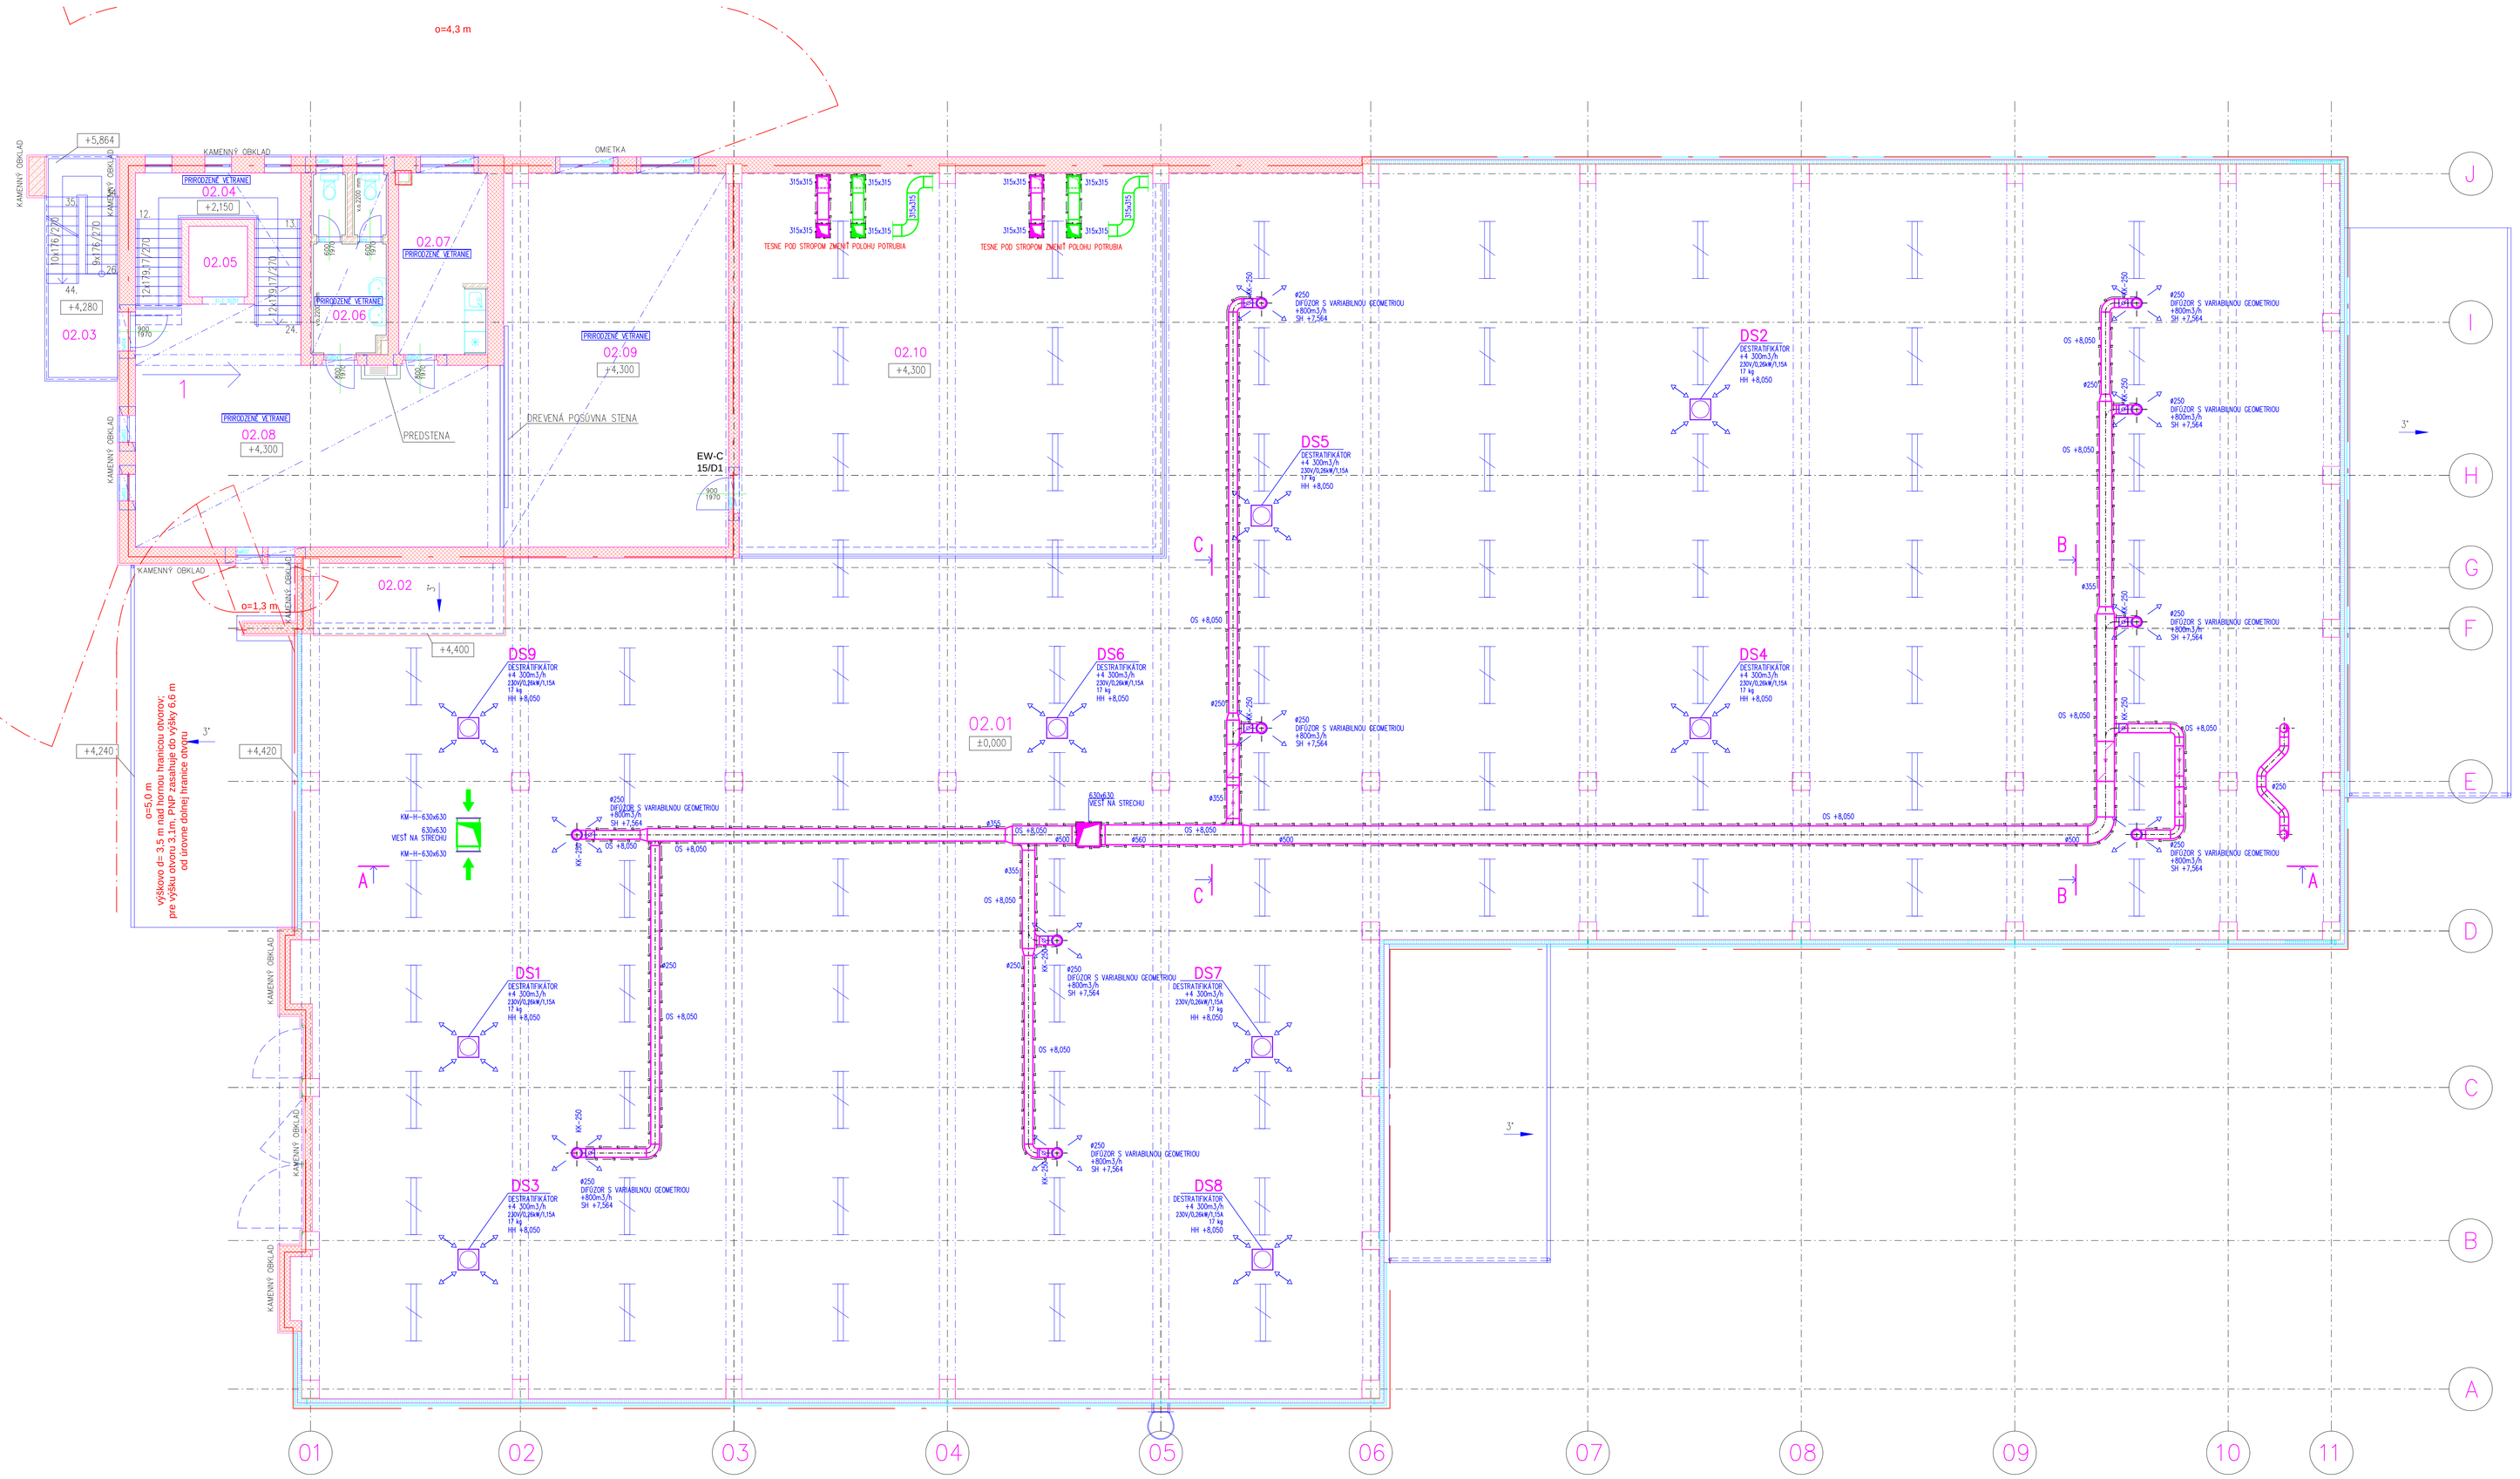

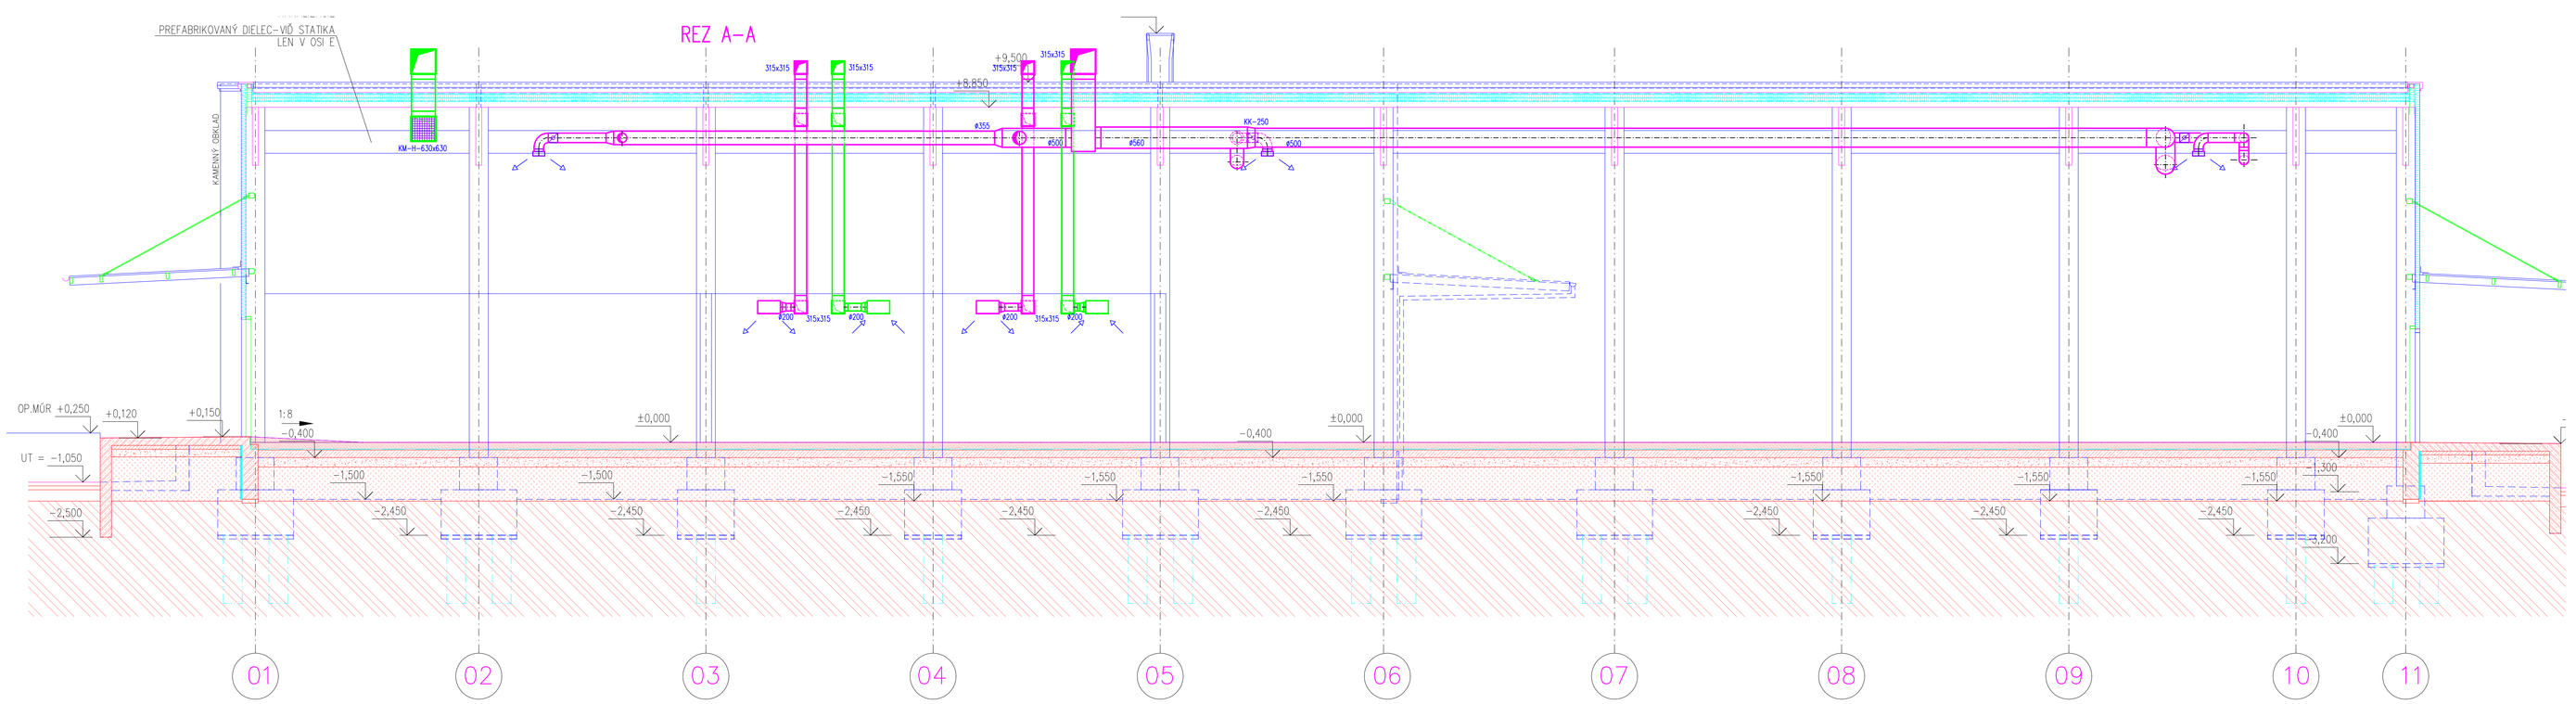

LEGENDA VZDUCHOTECHNIKY

# 100	SPRO POTRUBIE ROZMERU #100 mm
~150 m3/h	MNOŽSTVO VZDUCHU – ODVOD
	SMER PRÚDENIA VZDUCHU
AC	KLIMATIZAČNÁ JEDNOTKA
AHU	VZDUCHOTECHNICKÁ JEDNOTKA
TelP	TLMIČ HLUKU DO POTRUBIA
KM	KRYCIA MRIEŽKA
T2	IZOLÁCIA TEPELNÁ S OPLECHOVANÍM
T3	IZOLÁCIA PROTI OROSENIU UPRAVENÝ VZDUCH
Tpmo	POŽADOVANÁ TEPLOTA PRIESTORU V ZIME
Tleto	POŽADOVANÁ TEPLOTA PRIESTORU V LETE
Vč	MNOŽSTVO ČERSTVÉHO VZDUCHU
Vc	CELKOVÉ MNOŽSTVO VZDUCHU
Qsk	HRADENÉ TEPELNÝCH STRÁT VZDUCHOTECHNIKOU
Qzh	HRADENÉ TEPELNÝCH ZISKOV VZDUCHOTECHNIKOU
RK	REGULAČNÁ KLAPKA
PŽ	PROTIDAŽĎOVÁ ŽALUZIA
RSK	SPÄTNÁ KLAPKA
VC	VRÁTKOVÁ CLONKA
DS	DESTRATIFIKÁTOR
V	VENTILÁTOR
HH	HORNÁ HRANA
SH	SPODNÁ HRANA
NP	NAD PODLAHOU
PS	POD STROPOM
Cu	MEDENÉ POTRUBIA

POZNÁMKY

PRÍRUBOVÉ SPOJE VZT POTRUBIA UTESNIŤ A VODIVO PREPOJIŤ PRE ODVOD STATICKEJ ELEKTRINY.
VZT POTRUBIE KOTVIŤ TYPOVÝM PRÍCHYTKAMI NA STAVEBNÉ KONŠTRUKCIE.
VYMEDZENÉ ÚSEKY VZT POTRUBIE OPATRIŤ IZOLÁCIOU.

DO OBDOBÍCK INŠTALOVAŤ NÁBEHOVÉ PLECHY A ZAREGULOVAŤ PODĽA PREDPÍSANÉHO MNOŽSTVA VZDUCHU
PROFESE VZT, ZTI A UK INŠTALOVAŤ AŽ PO VZÁJOMNEJ KOORDINÁCII NA STAVBE.

PRED VÝROBOU A MONTÁŽOU VZT POTRUBIA PREVERIŤ STAV NA STAVBE
ZABEZPEČIŤ SERVISNÝ PRÍSTUP K VZT ZARIADENIAM, KLAPKÁM, JEDNOTKÁM

VŠETKY ROZMERY VYPLÝVAJÚCE Z PD PRED VÝROBOU A ZAPÓJENÍM PRIAZ PREMERAŤ NA STAVBE
ROZDIELY ZISTENÉ NA STAVBE OPROTI PD JE NUTNÉ V TECHNICKOM RIEŠENÍ ODSÚHLASIŤ S PROJEKTANTOM
A AUTORÓM, ČÍSTI PRED SAMOTNOU REALIZÁCIOU
VŠETKY STAVEBNÉ ÚPRAVY A ZÁSAHY DO NOSNÝCH KONŠTRUKCIE ZREALIZOVAŤ
BA PO ODSÚHLASENÍ PROJEKTANTOM STATIKY
VZDUCHOTECHNICKÉ POTRUBIE KOTVIŤ KAŽDÉ 2 m
VZDUCHOTECHNICKÉ SYSTÉMY PO MONTÁŽI VYREGULOVAŤ

LEGENDA MIESTNOSTÍ

Č.M.	ÚČEL MIESTNOSTI	PLOCHA m2
SPOLOČNÉ PRIESTORY		
02.01	SKLAD	1331,40
02.02	STRIEŠKA NAD CHODBOU	10,50
02.03	EXTERIÉROVÉ SCHODISKO	12,90
02.04	SCHODISKO	13,00
02.05	VÝTAH	03,30
02.06	WC	10,60
02.07	KANCELÁRIA	12,50
02.08	CHODBA	59,20
02.09	KANCELÁRIA	66,30
02.10	PLOŠINA V SKLADE	129,60

ZMENA PROJEKTU

OZN.	POPIS	DÁTUM
A		
B		
C		
D		
E		

SO 101.06 VZDUCHOTECHNIKA ±0.000=533,30

GEN. PROJ.: MIKO – projektná kancelária, Poprad		STUPEŇ: PROJEKT
VED.PROJEKTANT: ING. T. MITURA	VYPRACOVAL: ING. F. KALÁSZ	DÁTUM: 01.2022
ZODP.PROJEKTANT: ING. F. KALÁSZ	KONTROLOVAL:ING. T. MITURA	ZAK. ČÍSLO: 22/01
INVESTOR: GAS Familia, s.r.o. ST.LUBOVŇA	OBJEDNAVATEĽ: GAS Familia, s.r.o. ST.LUBOVŇA	

STAVBA: ZNÍŽENIE ENERGETICKEJ NÁROČNOSTI A ZVÝŠENIE EFEKTÍVNOSTI VO VÝROBE OVOCNÝCH PRODUKTOV

MIESTO STAVBY: Prešovská 8, STARÁ ĽUBOVŇA

OBJEKT: SO 101 OBJEKT SKLADU VÝROBKOV

OBSAH: PÔDORYS 2.NP

MIERKA 1: 75 | Č.V. 102

KENNEK PRO
PROJEKČNÉ STREDISKO
Štúrova 73, 059 21, SVIT
www.kennekpro.sk