ÚDA - 1.NP

/Prízemie/

PÁNSKE WC

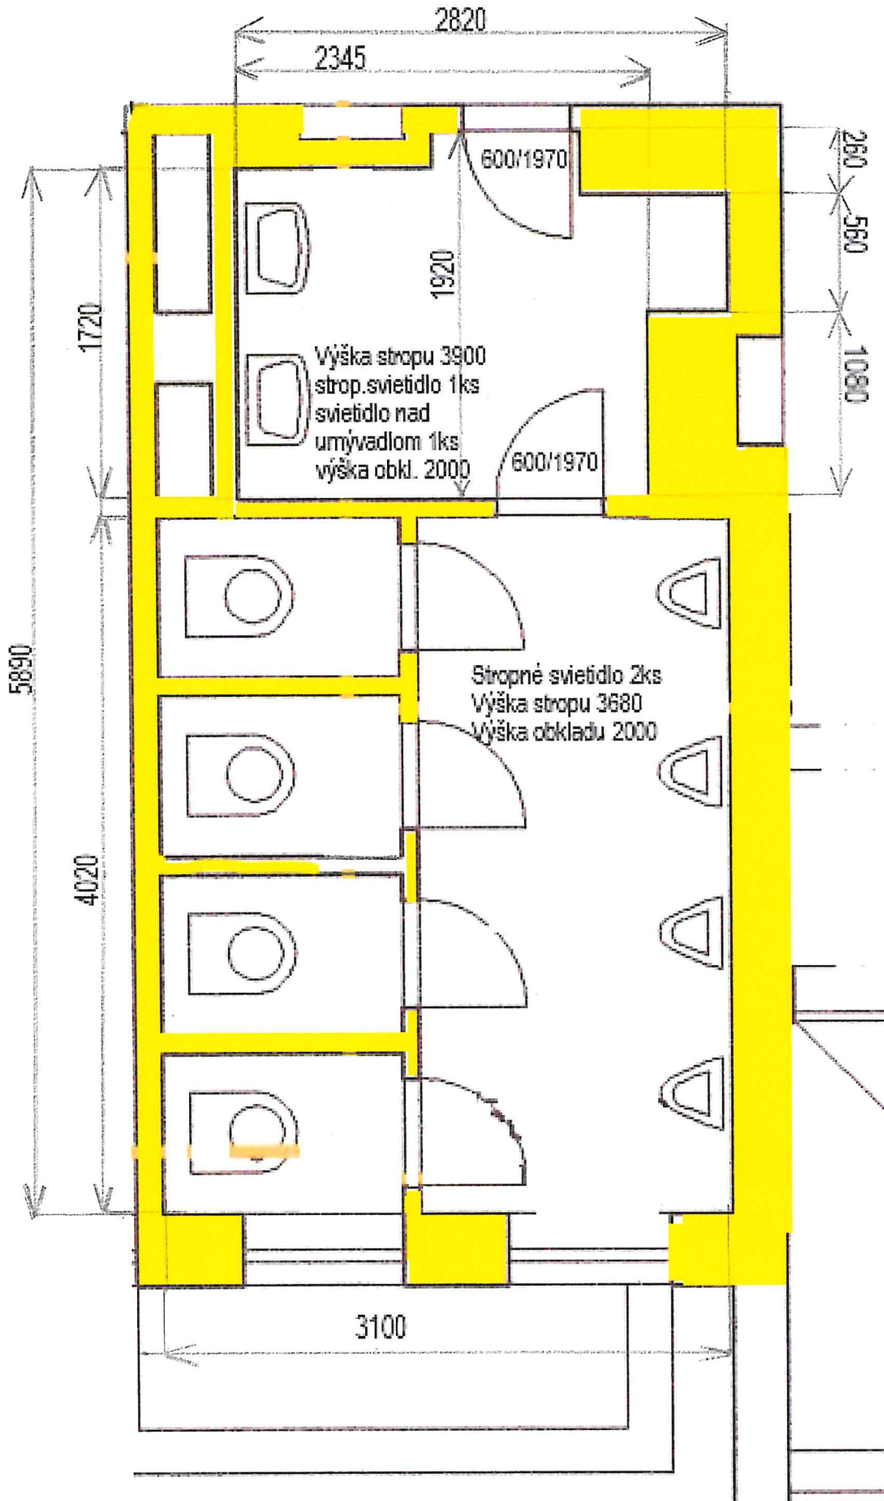
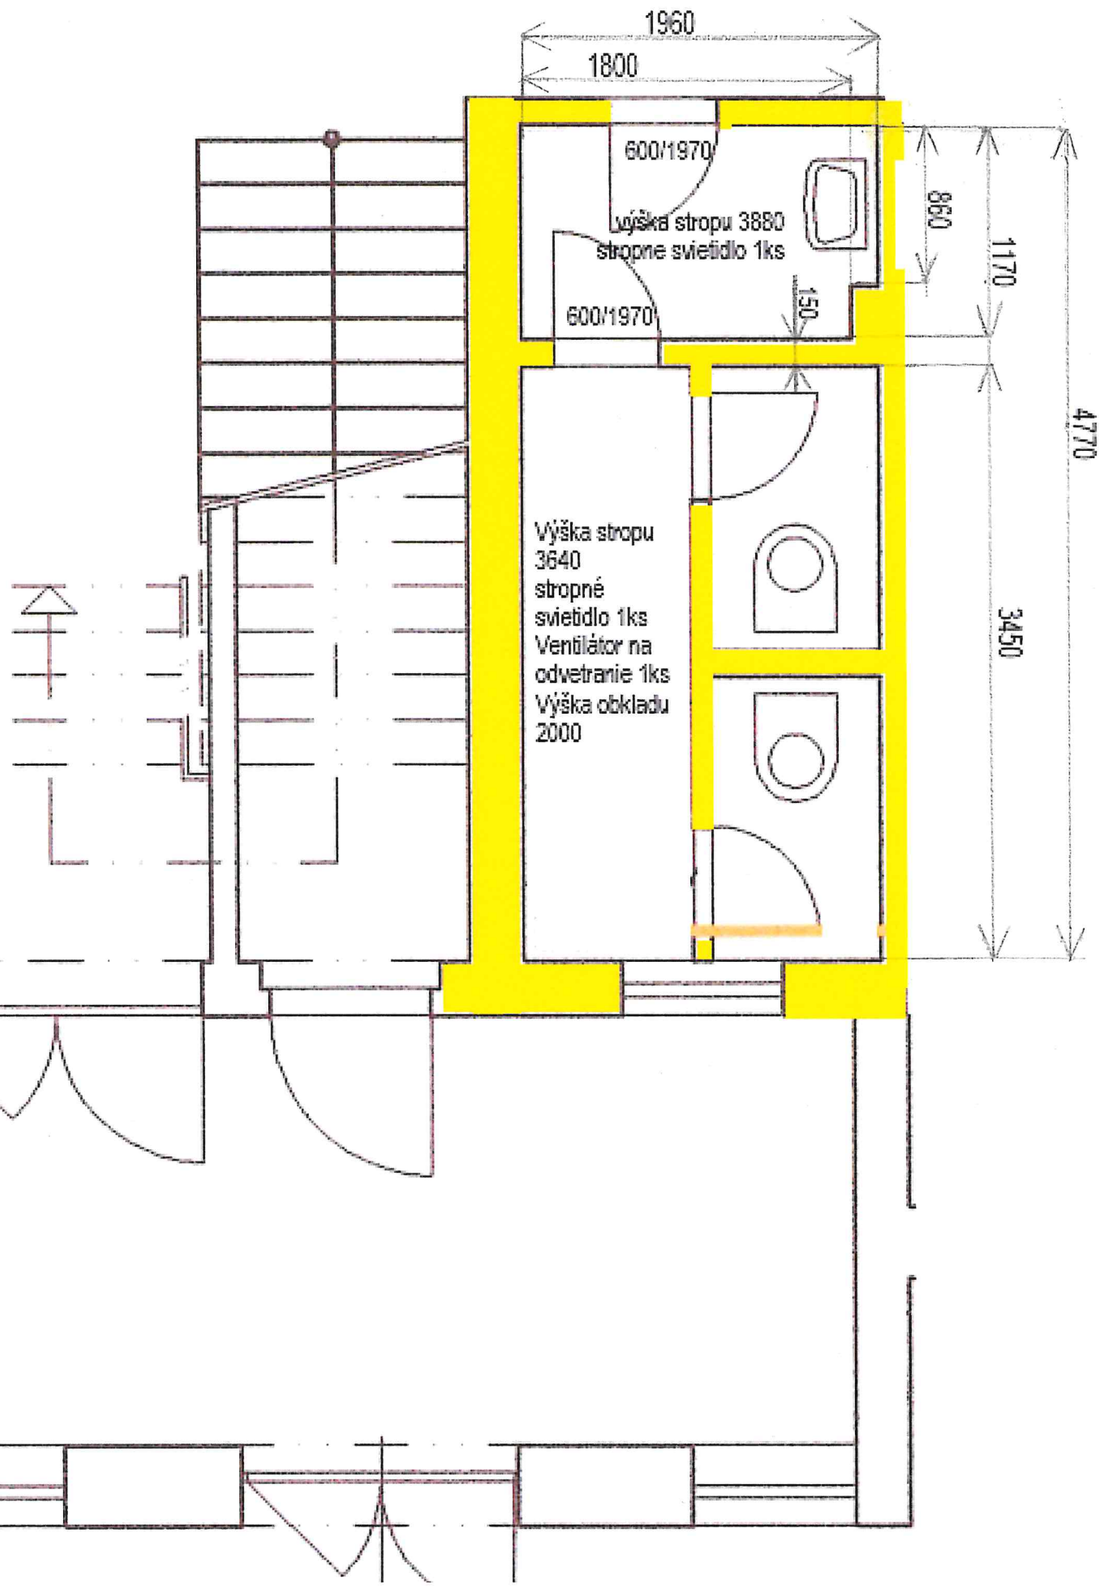
DÁMSKE WC