
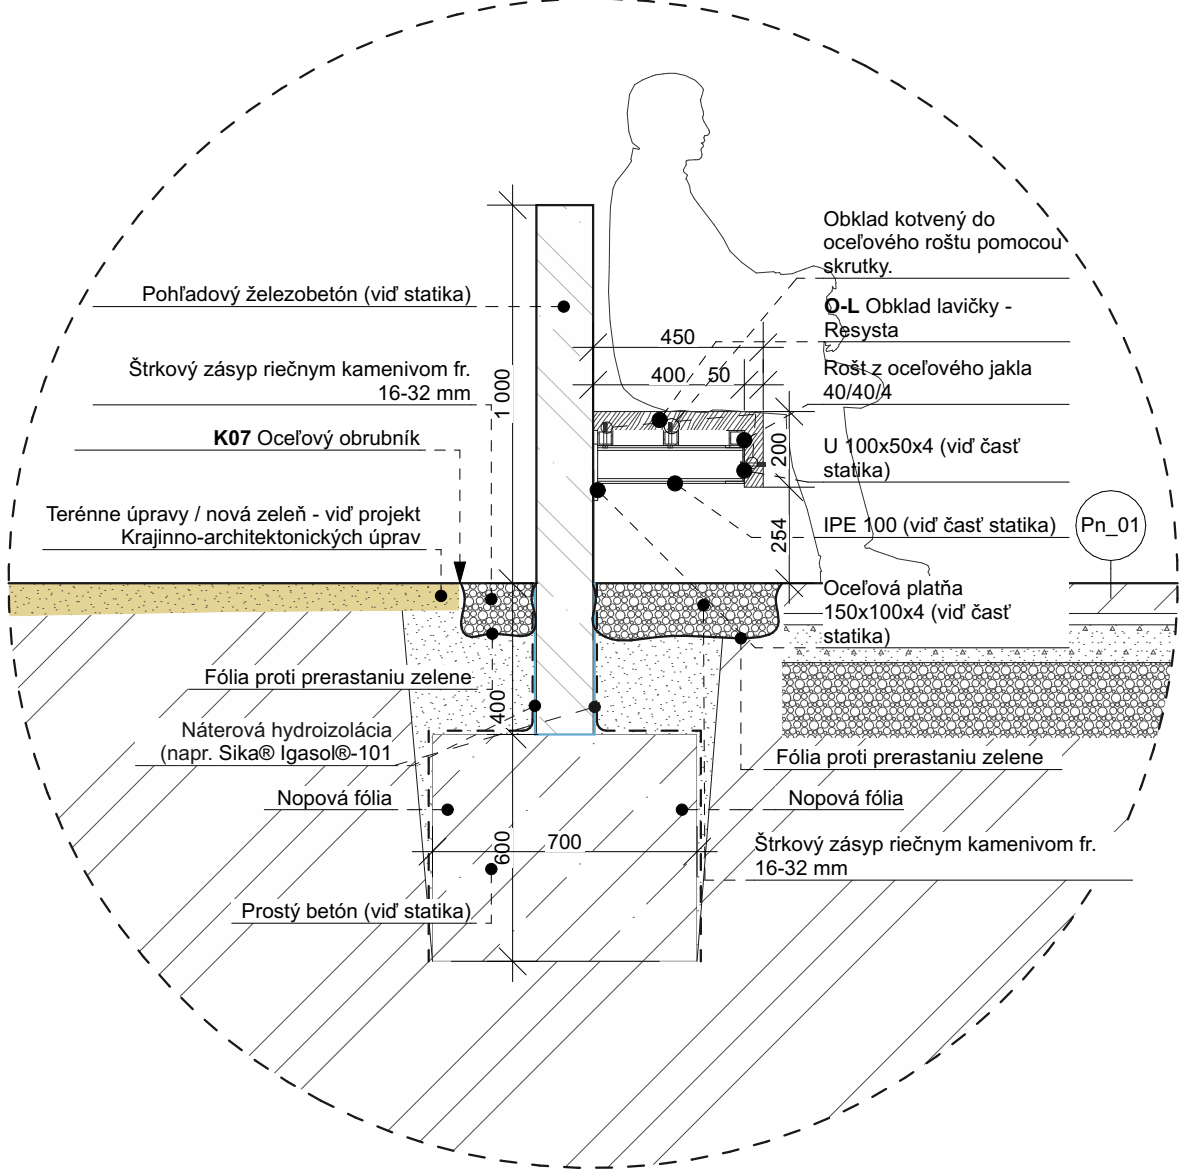
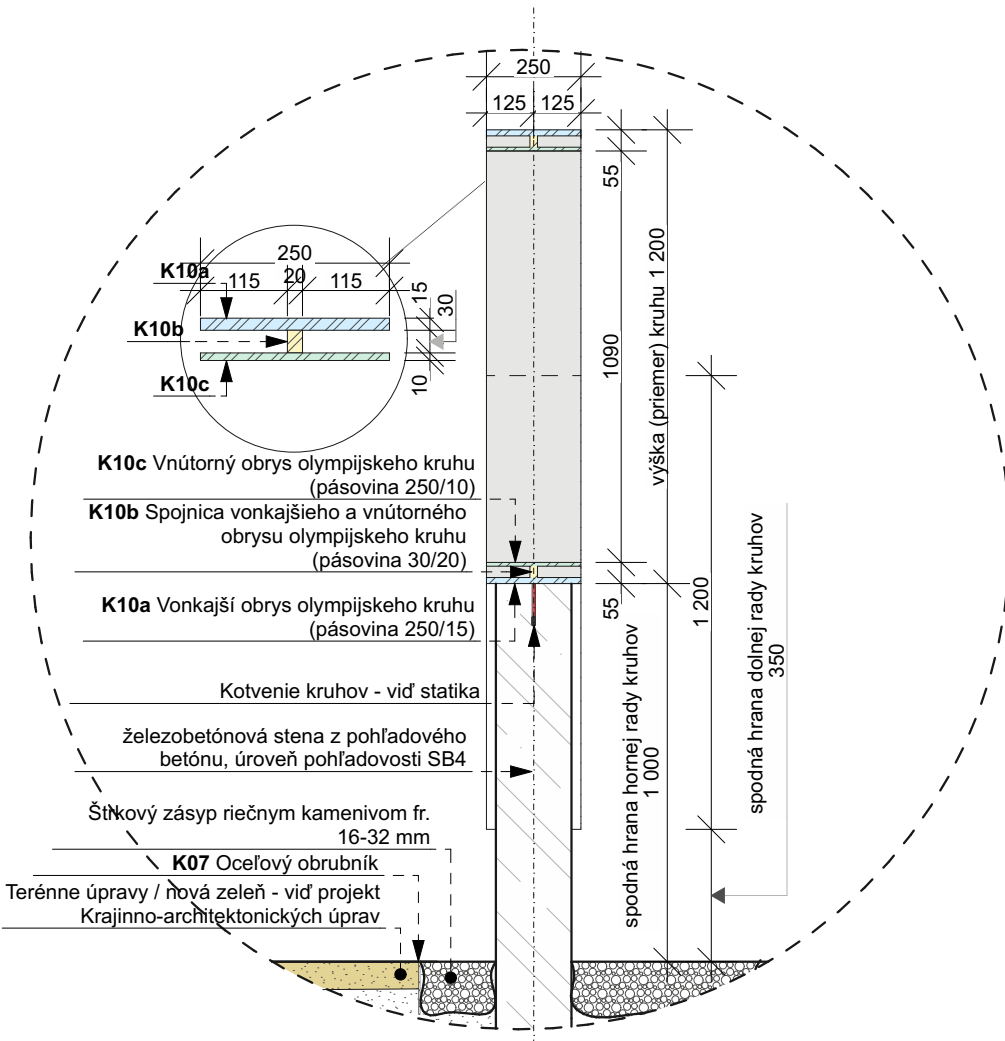
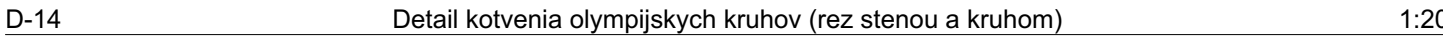
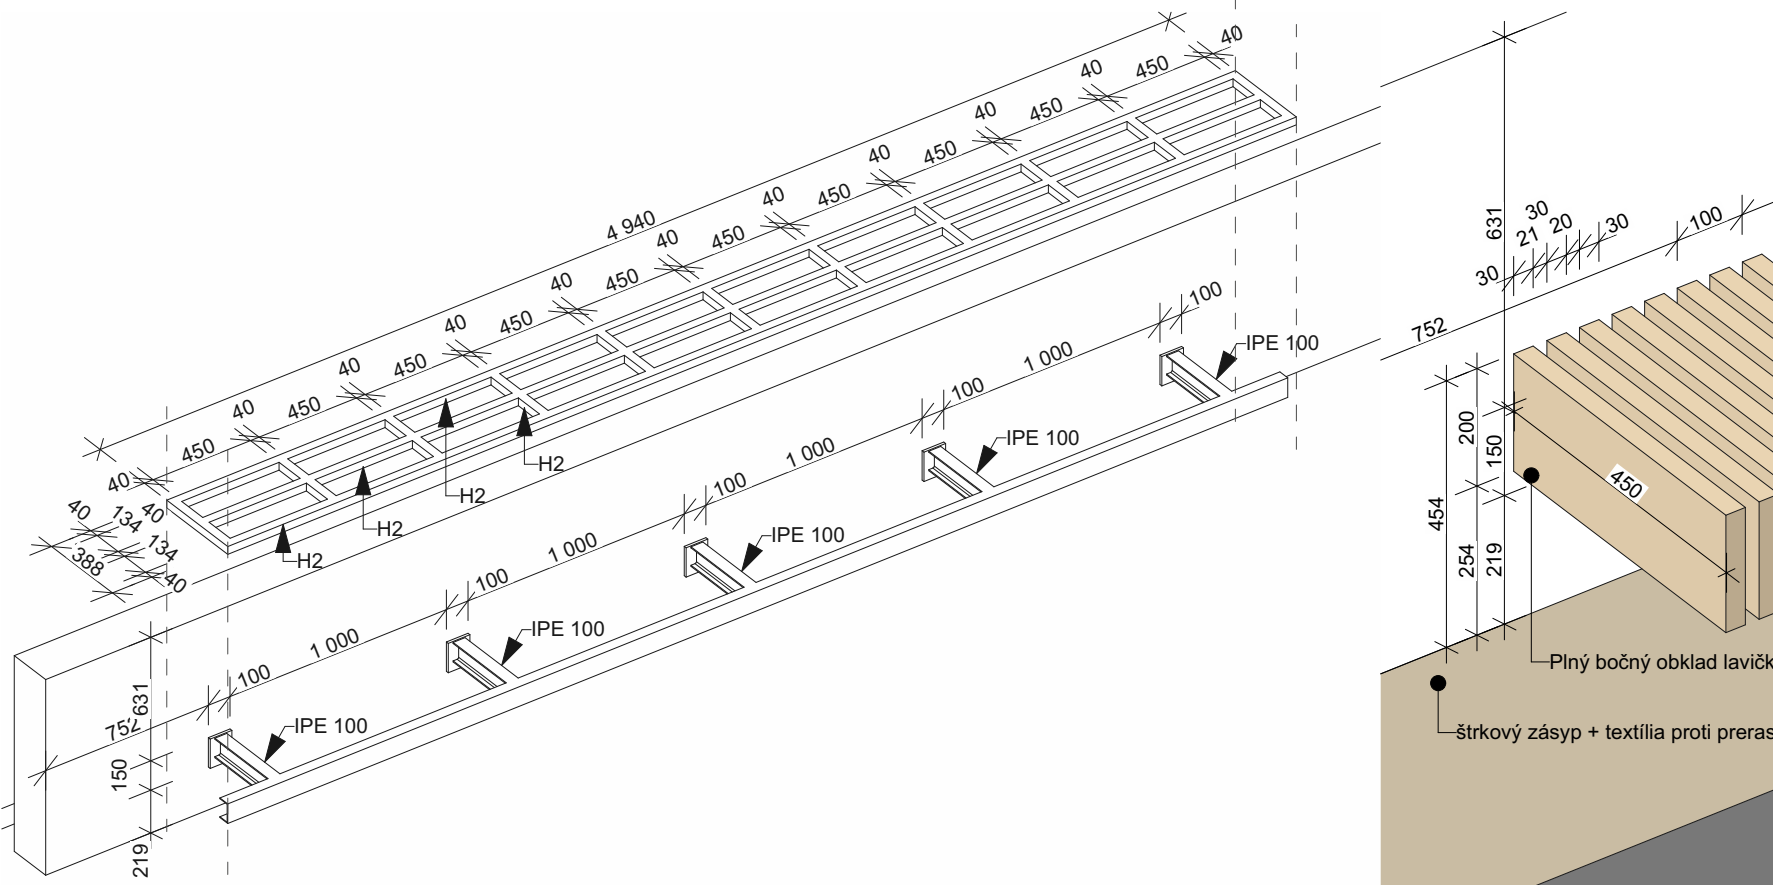
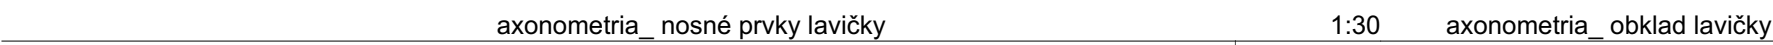
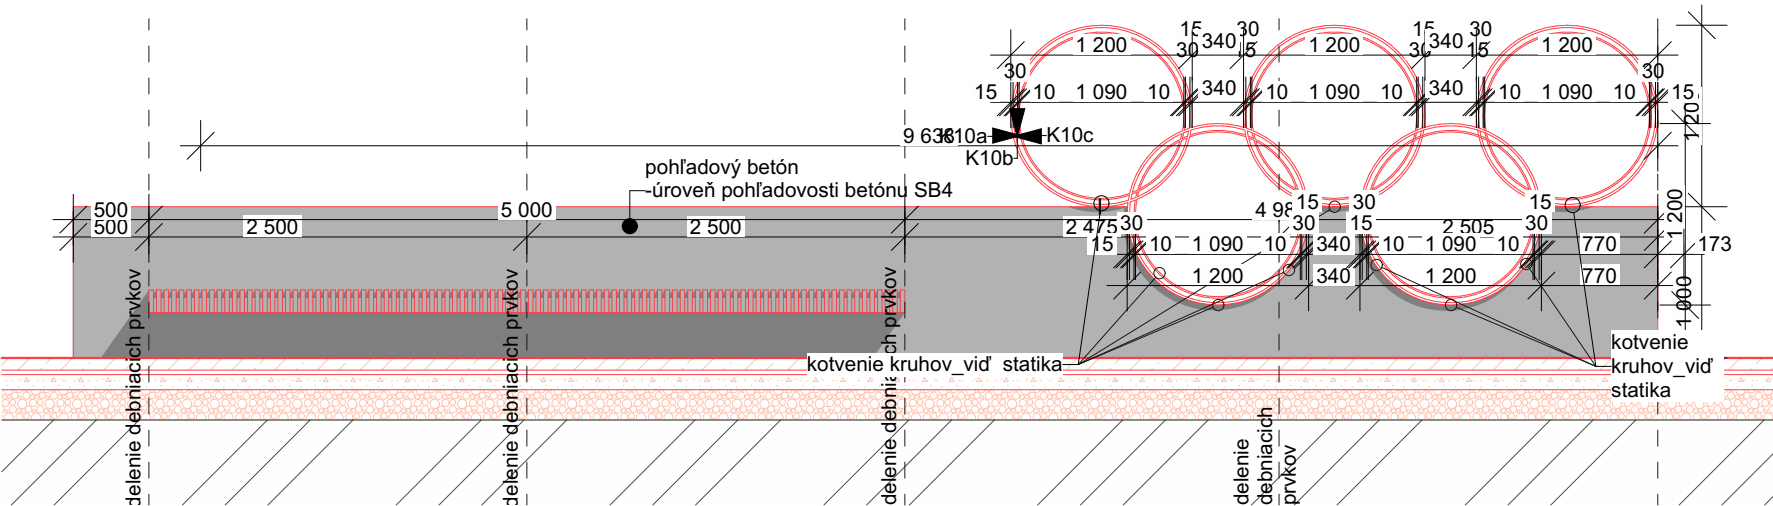
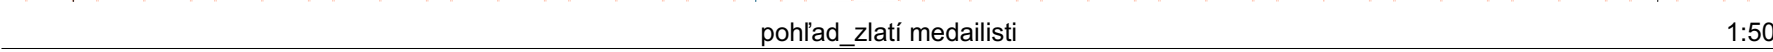


Stena slávy\_zlatí medailisti

1:50, 1:30, 1:10, 1:20

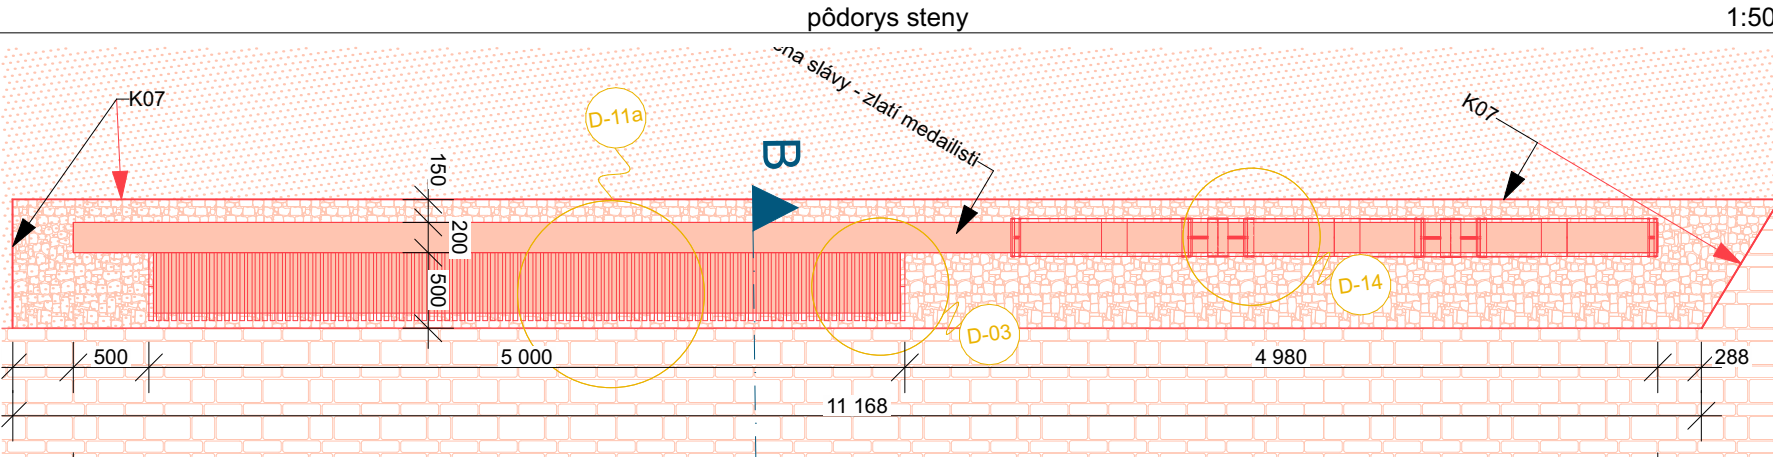

legenda materiálov\_nové konštrukcie

	prstý betón
	železobetón
	drevené prvky
	štrkodrva
	pôvodný terén
	oceľové prvky
	pôvodné konštrukcie - železobetón

výpis prvkov obkladu lavičky		
označenie	popis	počet (ks)
O-L	Obklad lavičky z materiálu Resysta. Pred realizáciou je potrebné skutočné rozmery overiť na stavbe.	100
označenie	popis	dĺžka - spolu (mm)
H2	Oceleový rošt pre kotvenie obkladu lavičky. Jokel 40/40/4. Rošt je dodávka stavebnej časti.	18 216

Siete v projekte sú zakreslené orientačne. Výkopové a zemné práce je potrebné realizovať so zvýšenou pozornosťou. V prípade vzniku kolízie inžinierskej siete a navrhovanej konštrukcie je potrebné prizvať projektanta!

±0,000 =135,00m n.m.		
Názov projektu	NÁMESTIE PRED DOMOM ŠPORTU Rekonštrukcia a revitalizácia ulica Junácka č.6, k.ú Bratislava - Nové Mesto, p.č.15123/385	
Stavebný objekt	SO 04 - Drobná architektúra	
Generálny projektant:	CUBEDESIGN s.r.o., Moyzesova 5, 811 05 Bratislava	
Investor	Slovenský olympijský a športový výbor, Junácka 6, 831 04 Bratislava	
Zodpovedný projektant	Ing. arch. Karol Kállay, reg.č.1258 AA	
Autor projektu	Ing. arch. Karol Kállay, Ing. arch. Karol Kállay ml.	
Spracovateľ projektu	Ing. arch. Ing. Filip Volaj	
Časť	ARCHITEKTÚRA	
Názov výkresu	Stena slávy_zlatí medailisti	
Stupeň	Dokumentácia pre realizáciu	
Dátum		02/2023
Číslo výkresu		E.4.1.2
Mierka		1:50, 1:30, 1:10, 1:20