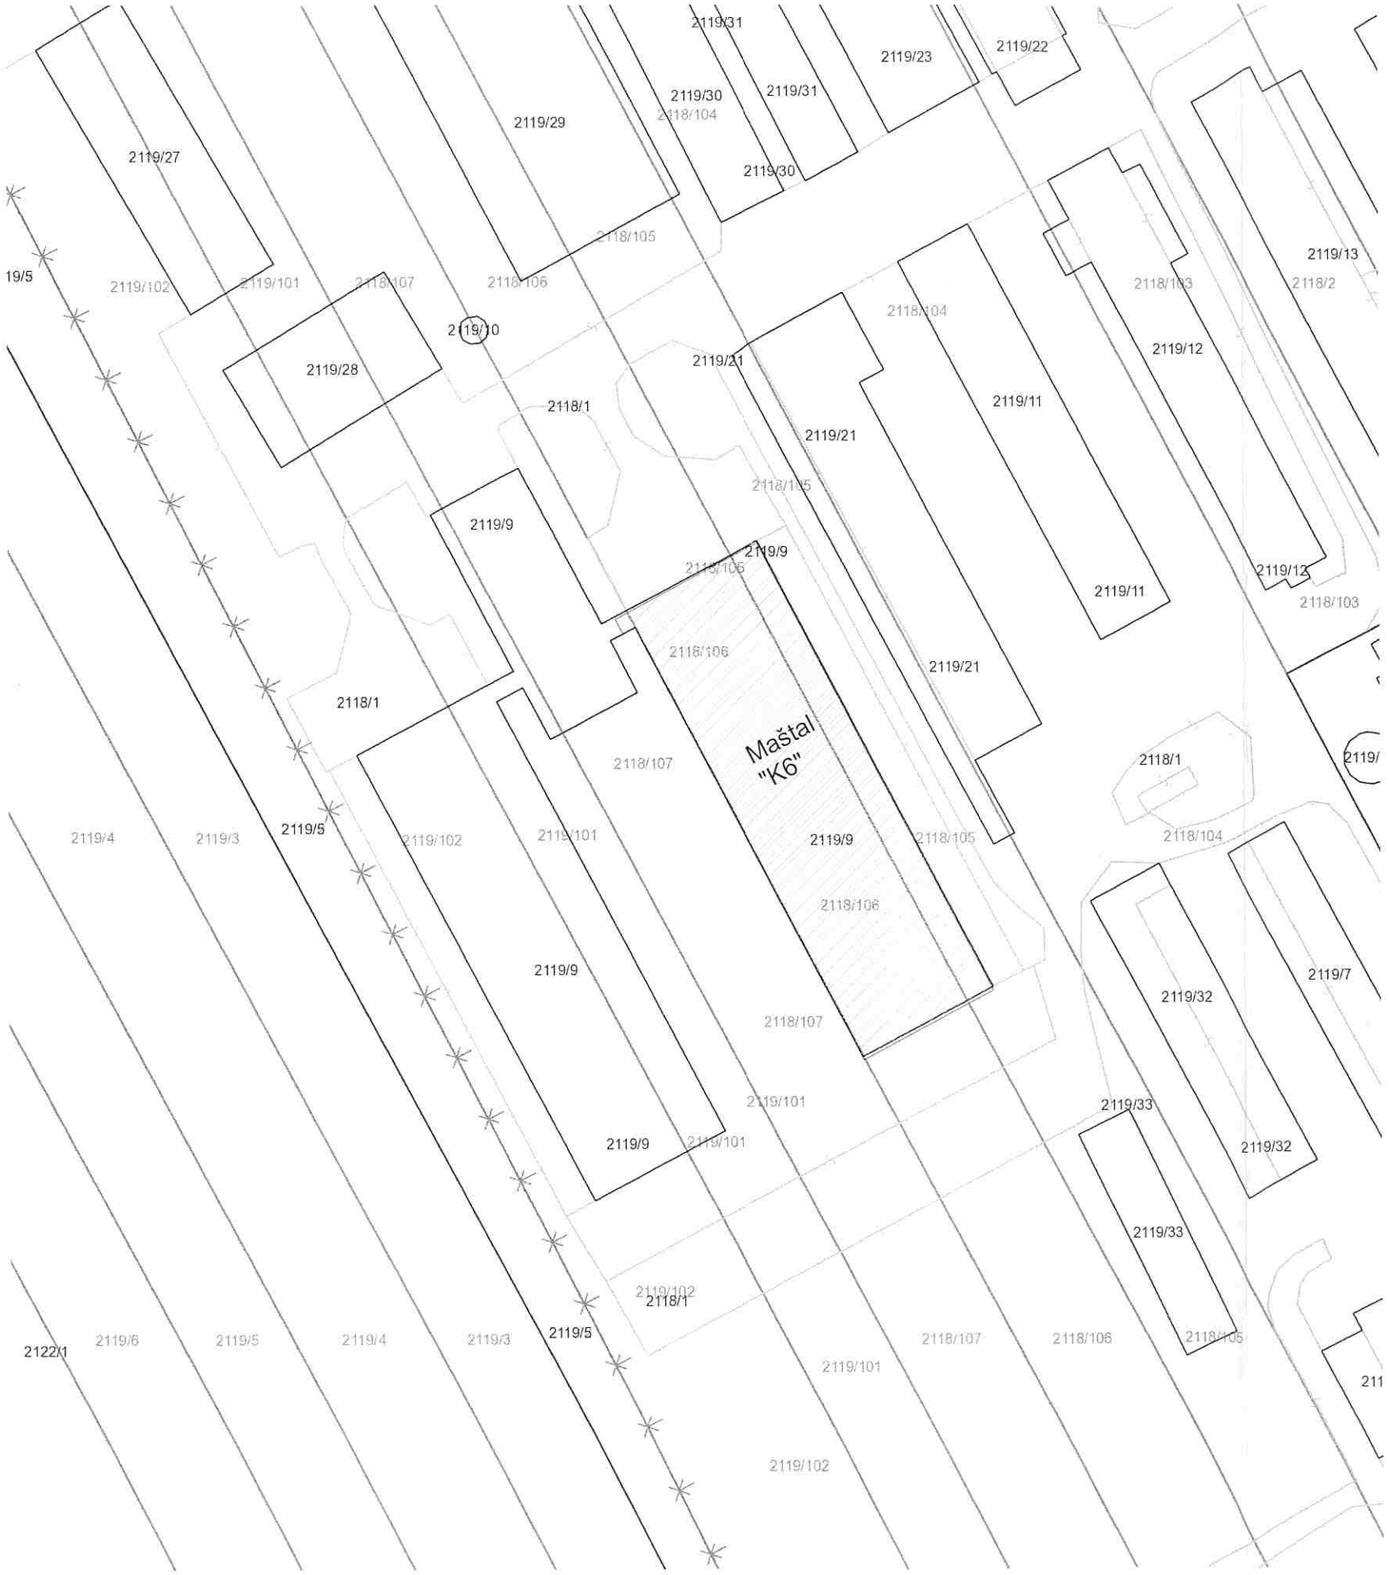


Ing. Tomáš PIRŠEL
autorizovaný stavebný inžinier
5525 * 11
Konštrukcie pozemných stavieb

ZONAR

Projektant :	ZONAR s.r.o.	ZONAR s.r.o. Gorkého 1662/8 ▫ Šaľa 5 ▫ 927 05 zonar@zonar.sk ▫ www.zonar.sk IČO 50461974 ▫ IČO 2120340728		
Vypracoval :	Ing. Tomáš PIRŠEL, Aut.Ing. / 0948 842 333			
Názov stavby :	Stavebné úpravy maštale "K6"			
Miesto stavby :	Hlohovec, k.ú.Sasinkovo p.č. 2119/9	Časť : Architektúra a stavebná časť		
		Stupeň : PD pre stavebné povolenie		
Investor :	PD Hlohovec, Nitrianska 109, HLOHOVEC, SR, IČO: 207781	Dátum : 05/2022	Formát : 420x297mm	Archív.č. : 22 - 26
Obsah výkresu :	Situácia K6-širšie vzťahy	Mierka : 1:1000		Výkres : A - 01