
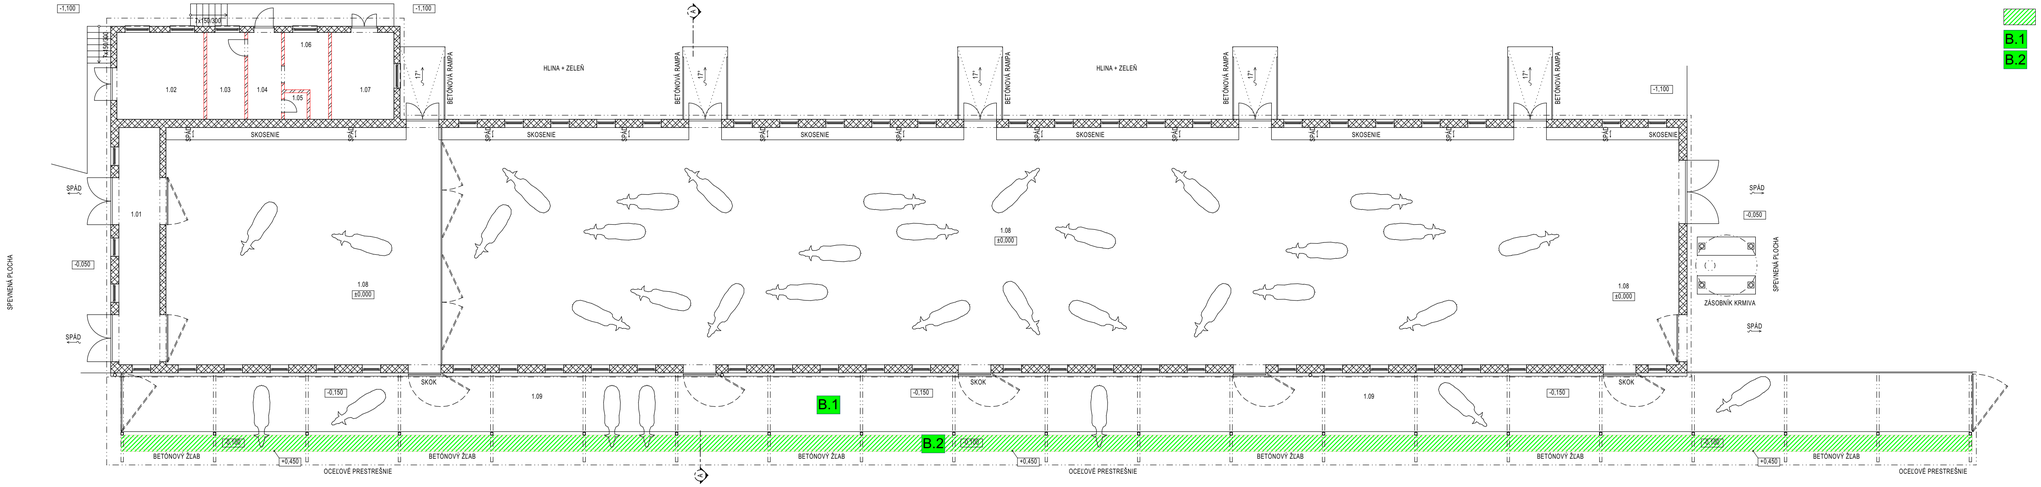


Legenda

- Búracie práce
- B.1 DEMONTOVANIE EXISTUJÚCEJ ČASTI PRÍSTREŠKU
- B.2 VYBÚRANIE PÔVODNÉHO BETÓNOVÉHO KRMNÉHO ŽĽABU

Rez A-A´, maštal K5 - Búracie práce 1:100

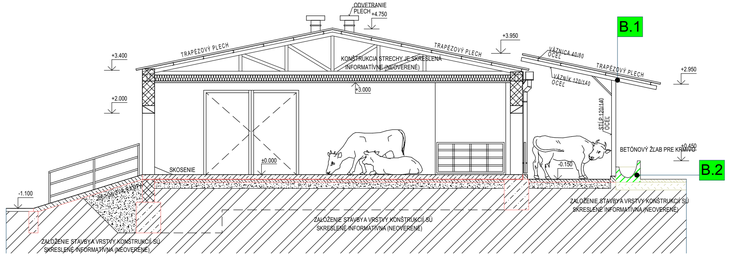

Ing. Tomáš PIRŠEL
autorizovaný stavebný úradník
Autorizácia pozemných stavieb
č. 5525 * 11

ZONAR

Projektant :	ZONAR s.r.o.	ZONAR s.r.o.		
Vypracoval :	Ing. Tomáš PIRŠEL, Aut.Ing. / 0948 842 333	Gorkého 1662/8 ▫ Šaľa 5 ▫ 927 05		
Názov stavby :	Stavebné úpravy maštale "K5"	zonar@zonar.sk ▫ www.zonar.sk		
		IČO 50461974 ▫ IČO 2120340728		
Miesto stavby :	Sasinkovo, k.ú.Sasinkovo p.č. 2119/21	Časť : Architektúra a stavebná časť		
		Stupeň :PD pre stavebné povolenie		
Investor :	PD Hlohovec, Nitrianska 109, HLOHOVEC, SR, IČO: 207781	Dátum : 06/2022	Formát : 840x297mm	Archív.č. : 22 - 26
Obsah výkresu :	Pôdorys 1.NP,maštal K5 - búracie práce	Mierka : 1:150, 1:100, 1:1	Výkres : A - 03	