

Pôdorys 1.NP-búracie práce 1:150

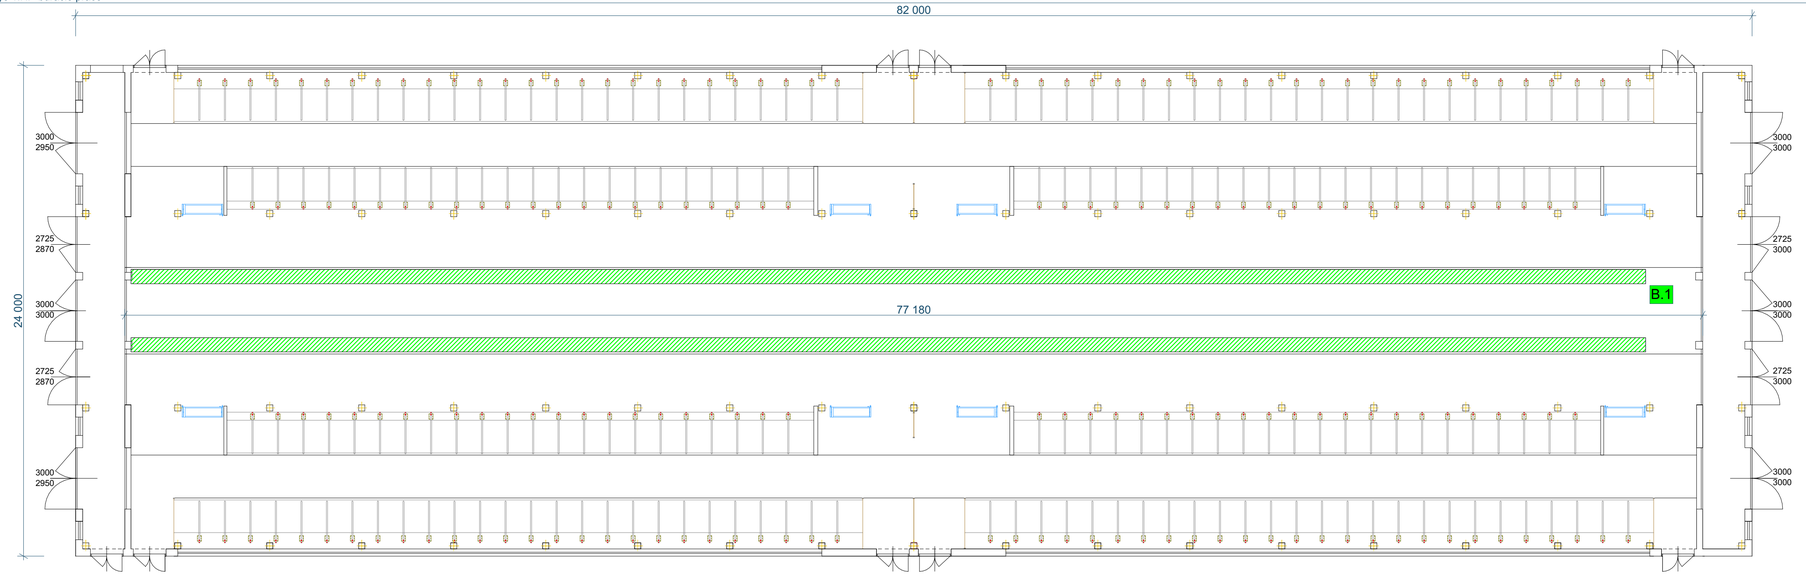

Rez A-A´ - búracie práce 1:150

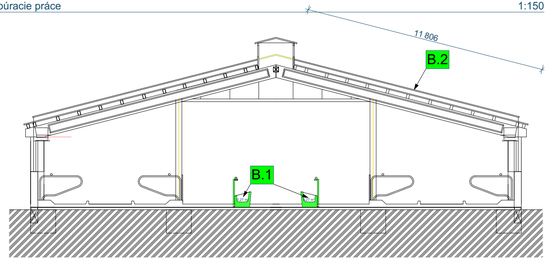

Legenda

	Búracie práce
B.1	Odstránenie pôvodných krmných žľabov
B.2	Odstránenie pôvodnej strešnej krytiny

Ing. Tomáš PIRŠEL autorizovaný stavebný inžinier Autorizácia pozemných stavieb 5525 * 11

ZONAR

Projektant :	ZONAR s.r.o.	ZONAR s.r.o.		
Vypracoval :	Ing. Tomáš PIRŠEL, Aut.Ing. / 0948 842 333	Gorkého 1662/8 ▫ Šaľa 5 ▫ 927 05		
Názov stavby :	Stavebné úpravy maštale "K6"	zonar@zonar.sk ▫ www.zonar.sk		
		IČO 50461974 ▫ IČO 2120340728		
Miesto stavby :	Sasinkovo, k.ú.Sasinkovo p.č. 2119/9	Časť : Architektúra a stavebná časť		
		Stupeň :PD pre stavebné povolenie		
Investor :	PD Hlohovec, Nitrianska 109, HLOHOVEC, SR, IČO: 207781	Dátum :	Formát :	Archív.č. :
		05/2022	840x297mm	22 - 26
Obsah výkresu :	Pôdorys, rez K6-Búracie práce	Mierka :		Výkres :
		1:150, 1:1		A-03