

Pôdorys 1.NP, maštal K5 - Navrhovaný stav

1:150

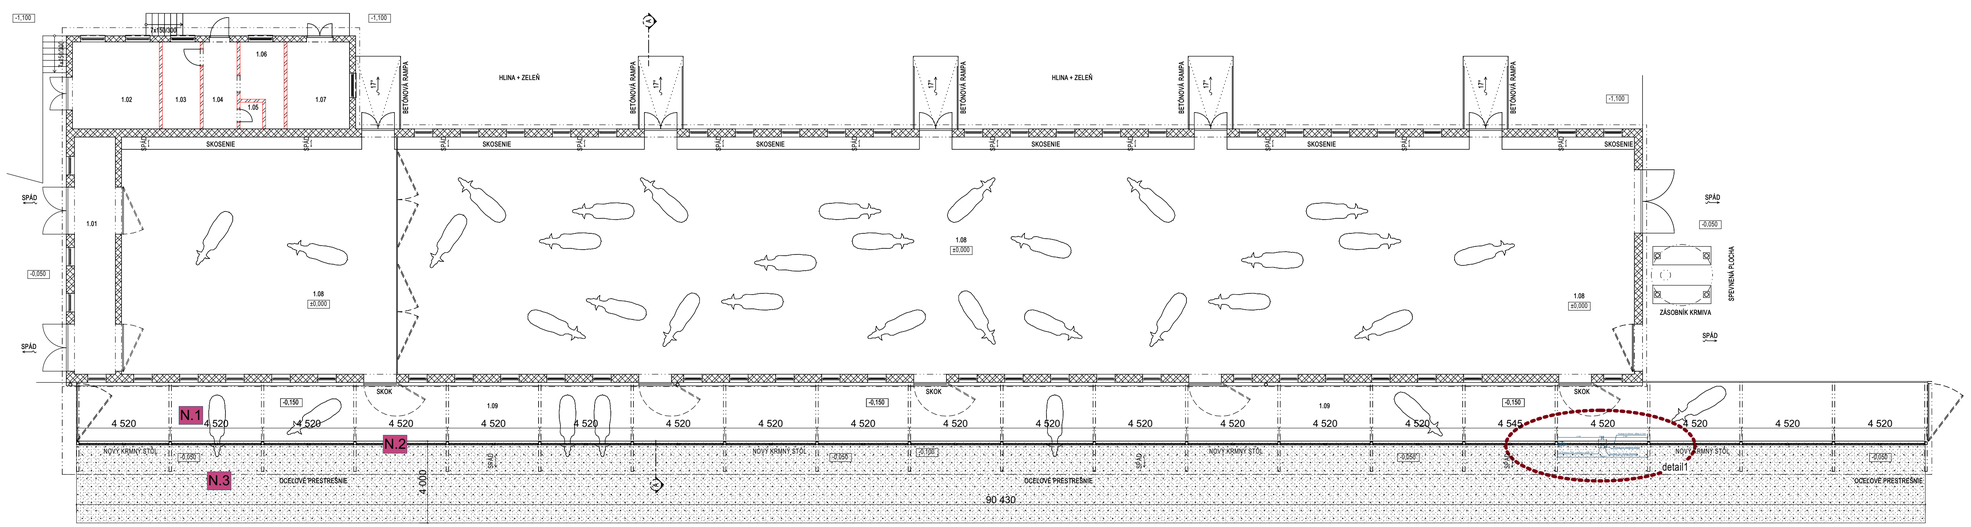


Rez A-A´- navrhovaný stav

1:50

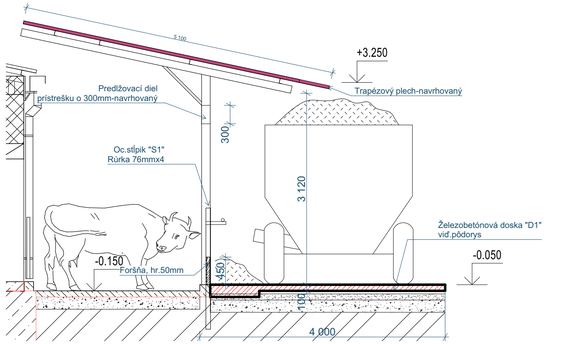


Rez A-A´, maštal K5 - Navrhovaný stav

1:100

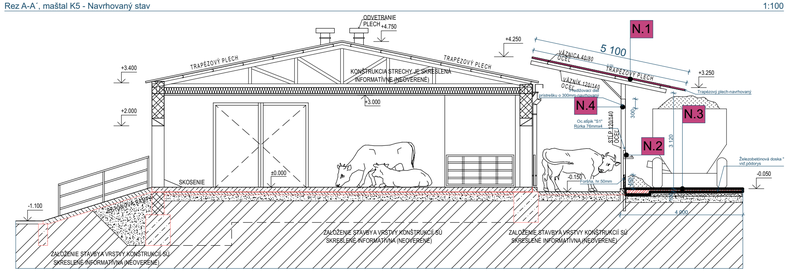

Detail1

1:25

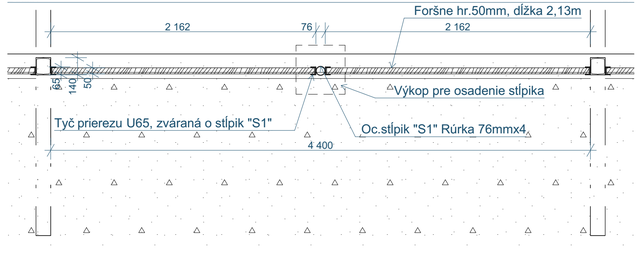

Legenda

N.1	ZMONTOVANIE EXISTUJÚCEJ ČASTI PRÍSTREŠKU DO PÔVODNEJ POLOHY POSUNUTEJ O 300 MM VYŠŠIE +NOVÁ STREŠNÁ KRYTINA (PREDĽŽENÝ PLECH)
N.2	VYTVORENIE NOVEJ KOHÚTIKOVEJ ZÁBRANY
N.3	VYTVORENIE NOVEJ KRMNEJ CESTY Z CESTNÉHO BETÓNU HR.100 MM
N.4	NOVÝ PREDLŽOVACÍ OCEĽOVÝ DIELEC DĹŽKY 300 MM PRE VYVÝŠENIE PRÍSTREŠKU
	NAVRHOVANÁ BET.DOSKA V POHĽADE

Ing. Tomáš PIRŠEL stavebné úrady SR autorizačné overenie 3525 * 11

ZONAR

Projektant :	ZONAR s.r.o.	ZONAR s.r.o.		
Vypracoval :	Ing. Tomáš PIRŠEL, Aut.Ing. / 0948 842 333	Gorkého 1662/8 ▫ Šaľa 5 ▫ 927 05		
Názov stavby :	Stavebné úpravy maštale "K5"	zonar@zonar.sk ▫ www.zonar.sk		
		IČO 50461974 ▫ IČO 2120340728		
Miesto stavby :	Sasinkovo, k.ú.Sasinkovo p.č. 2119/21	Časť : Architektúra a stavebná časť		
		Stupeň :PD pre stavebné povolenie		
Investor :	PD Hlohovec, Nitrianska 109, HLOHOVEC, SR, IČO: 207781	Dátum :	Formát :	Archív.č. :
		06/2022	840x297mm	22 - 26
Obsah výkresu :	Pôdorys 1.NP,maštal K5 - navrhovaný stav	Mierka :		Výkres :
		1:150, 1:100, 1:25, 1:50,		A - 04