

Pôdorys 1.NP-navrhovaný stav

1:150

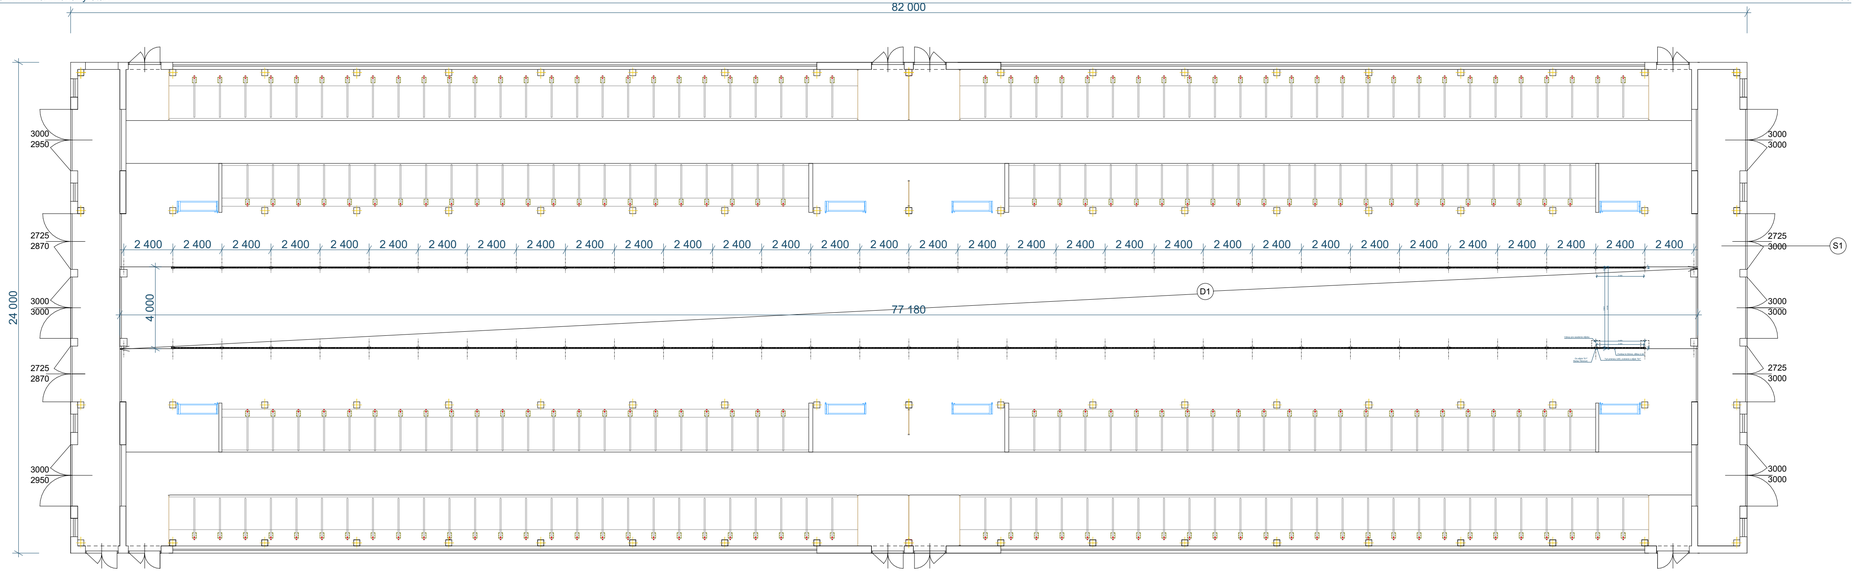

Detail kotvenia stĺpika S1-rez


1:25

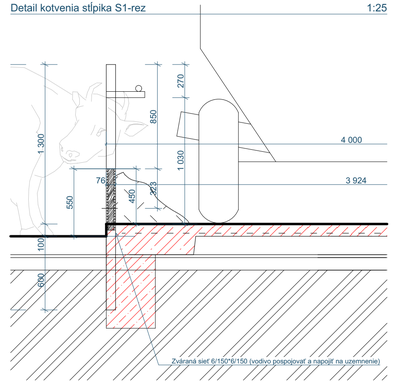

Poznámky :
Orientačné rozmery - overiť na stavbe !


Rez A-A´- navrhovaný stav

1:150

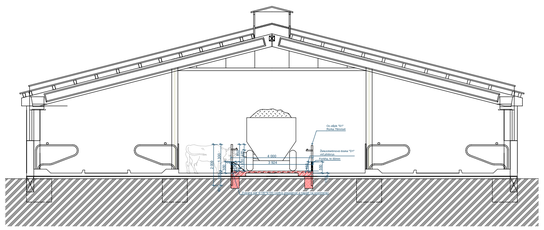


Rez A-A´- detail krmného žľabu

1:50

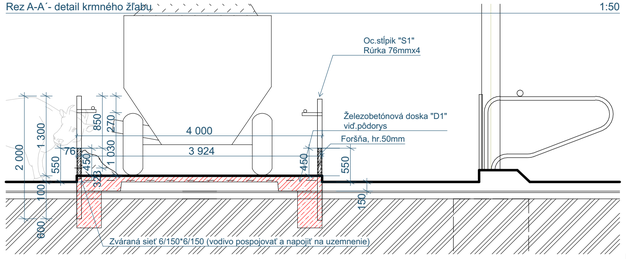

Detail - kotvenie stĺpikov S1 - pôdorys

1:25

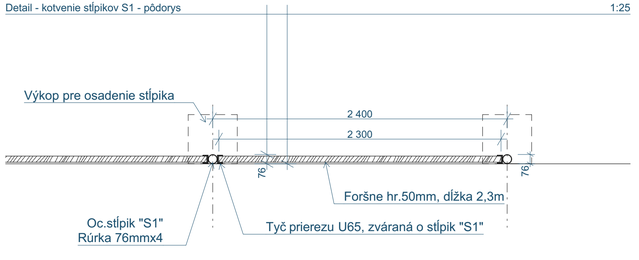

ZONAR

Projektant :	ZONAR s.r.o.	ZONAR s.r.o.		
Vypracoval :	Ing. Tomáš PIRŠEL, Aut.Ing. / 0948 842 333	Gorkého 1662/8 ▫ Šaľa 5 ▫ 927 05		
Názov stavby :	Stavebné úpravy maštale "K6"	zonar@zonar.sk ▫ www.zonar.sk		
		IČO 50461974 ▫ IČO 2120340728		
Miesto stavby :	Sasinkovo, k.ú.Sasinkovo p.č. 2119/9	Časť : Architektúra a stavebná časť		
		Stupeň :PD pre stavebné povolenie		
Investor :	PD Hlohovec, Nitrianska 109, HLOHOVEC, SR, IČO: 207781	Dátum :	Formát :	Archív.č. :
		05/2022	840x297mm	22 - 26
Obsah výkresu :	Pôdorys, rez K6 - Navrhovaný stav	Mierka :		Výkres :
		1:150, 1:50, 1:25, 1:1		A-04