



PŮDORYS 1. PP
M 1:50


SITUACE
M 1:500

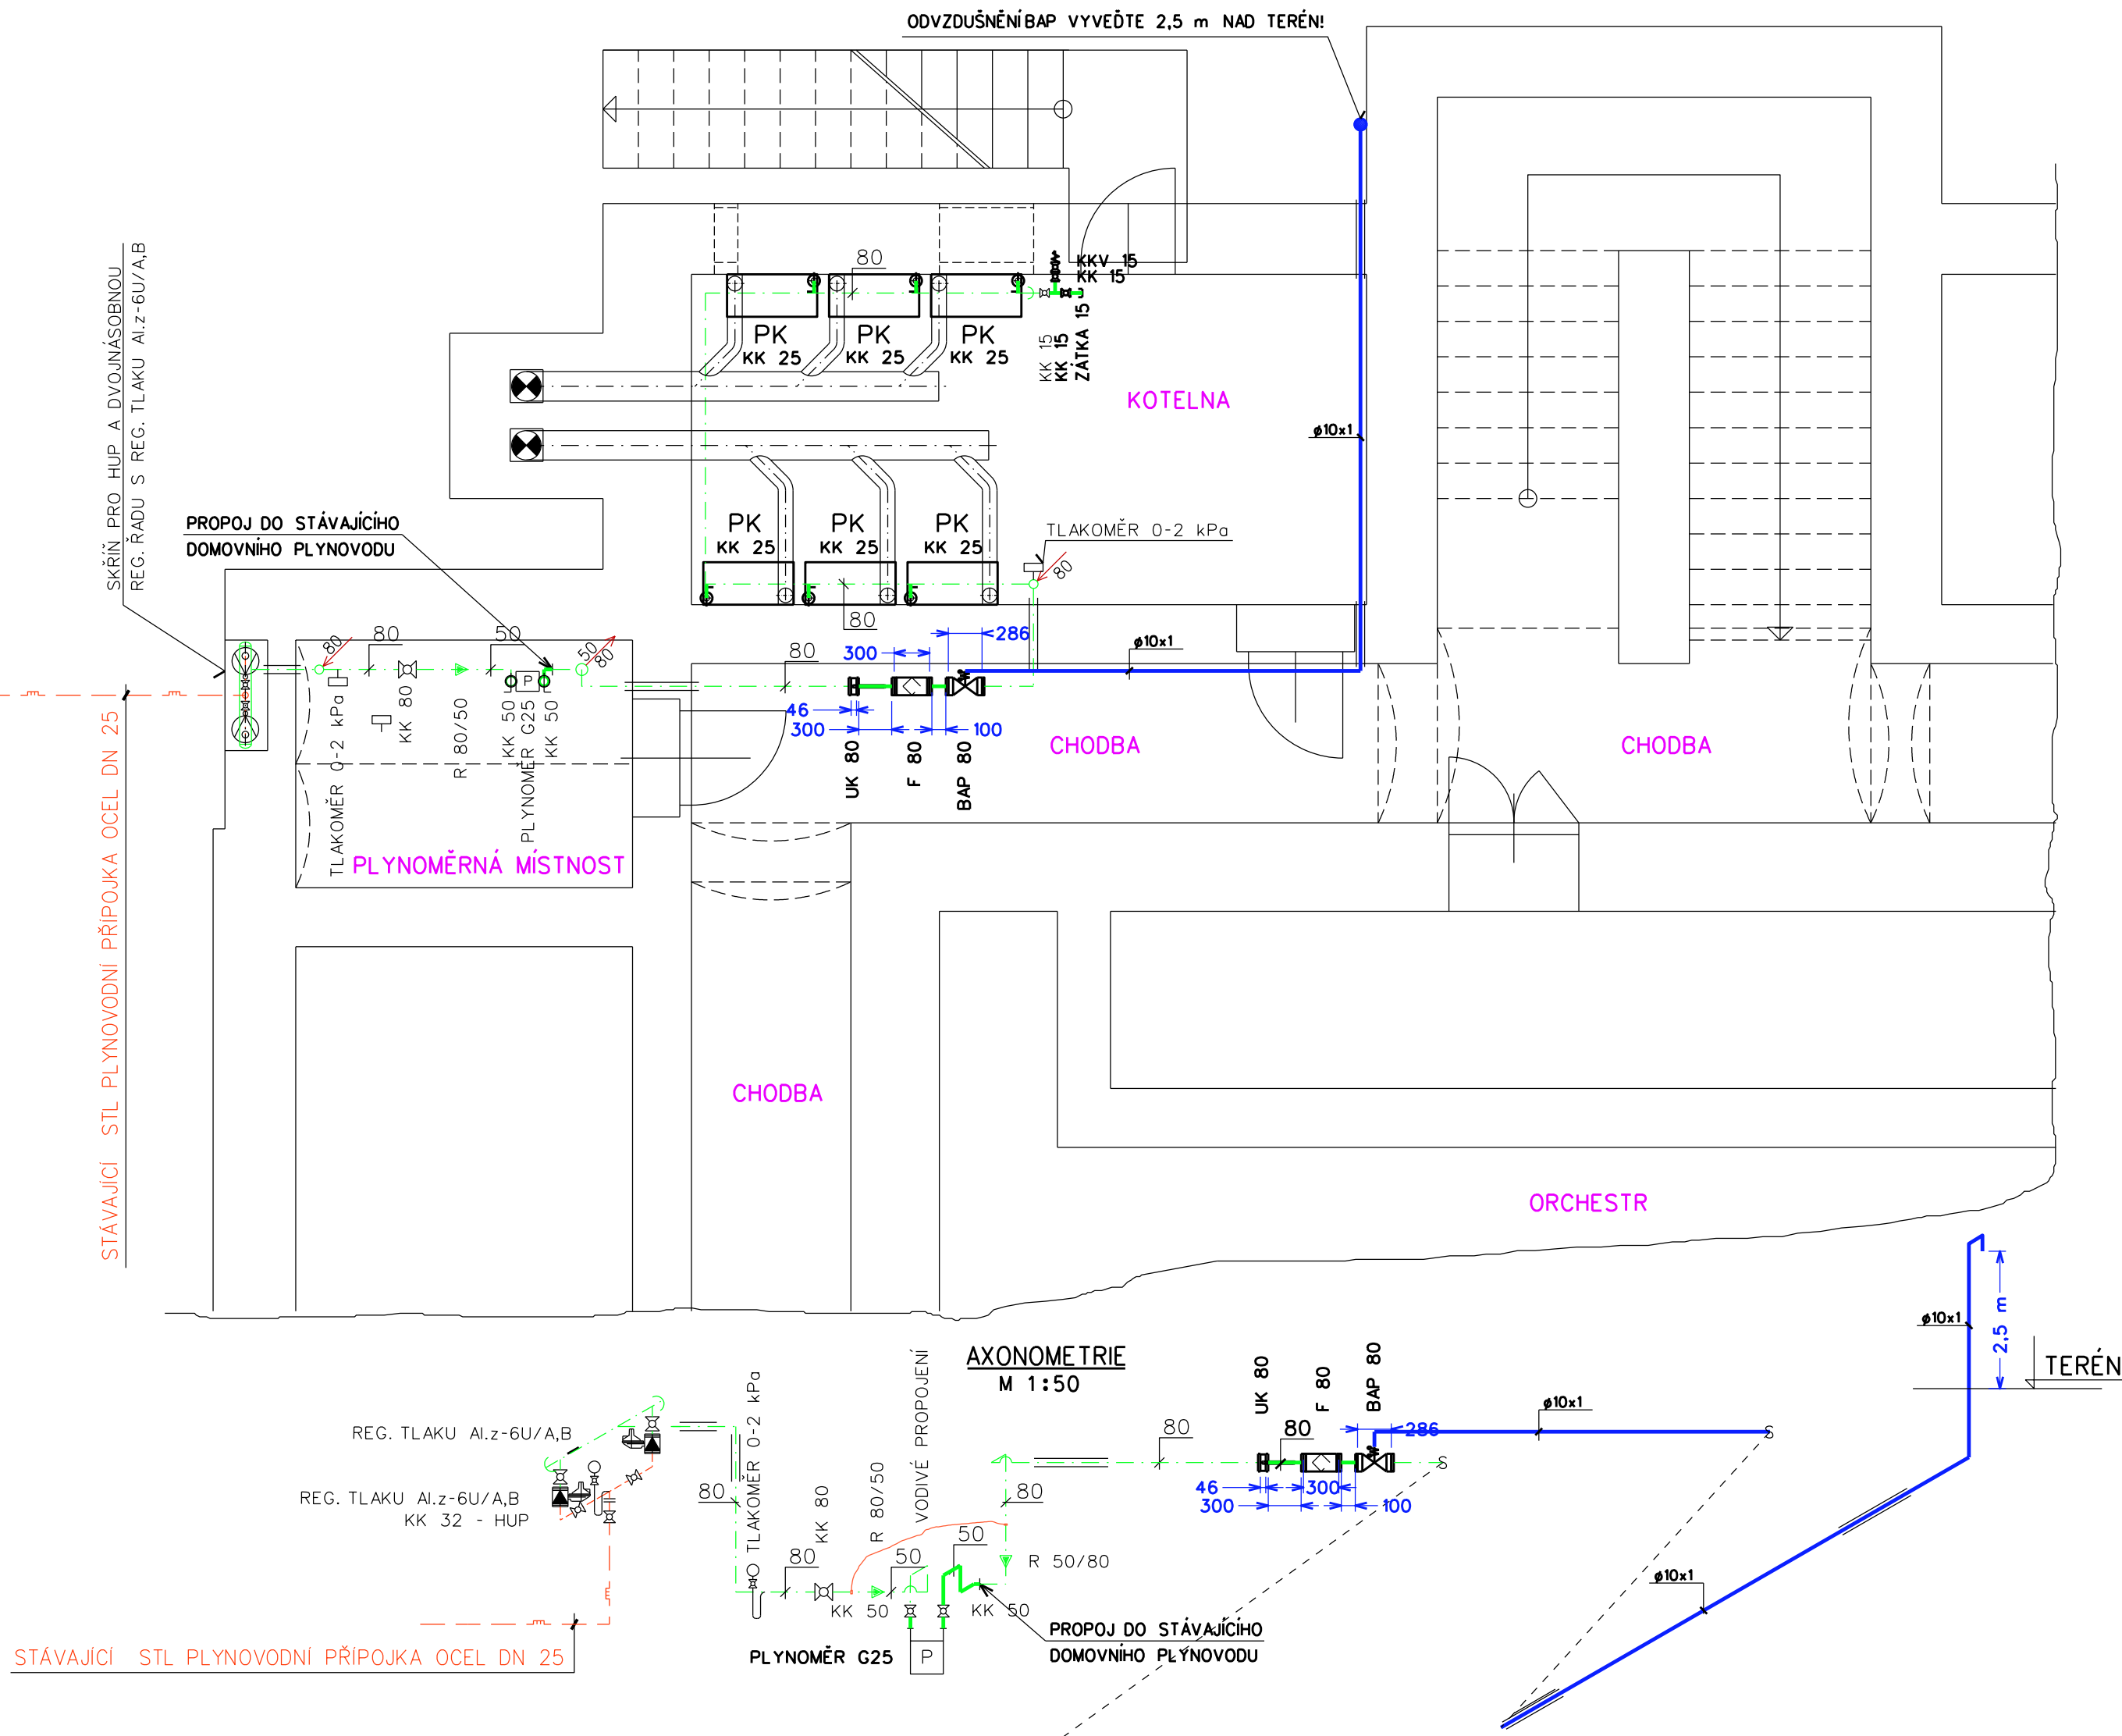

SKŘIŇ PRO HUP A DVOJNÁSOBNOU
REG. ŘADU S REG. TLAKU AI.z-6U/A,B

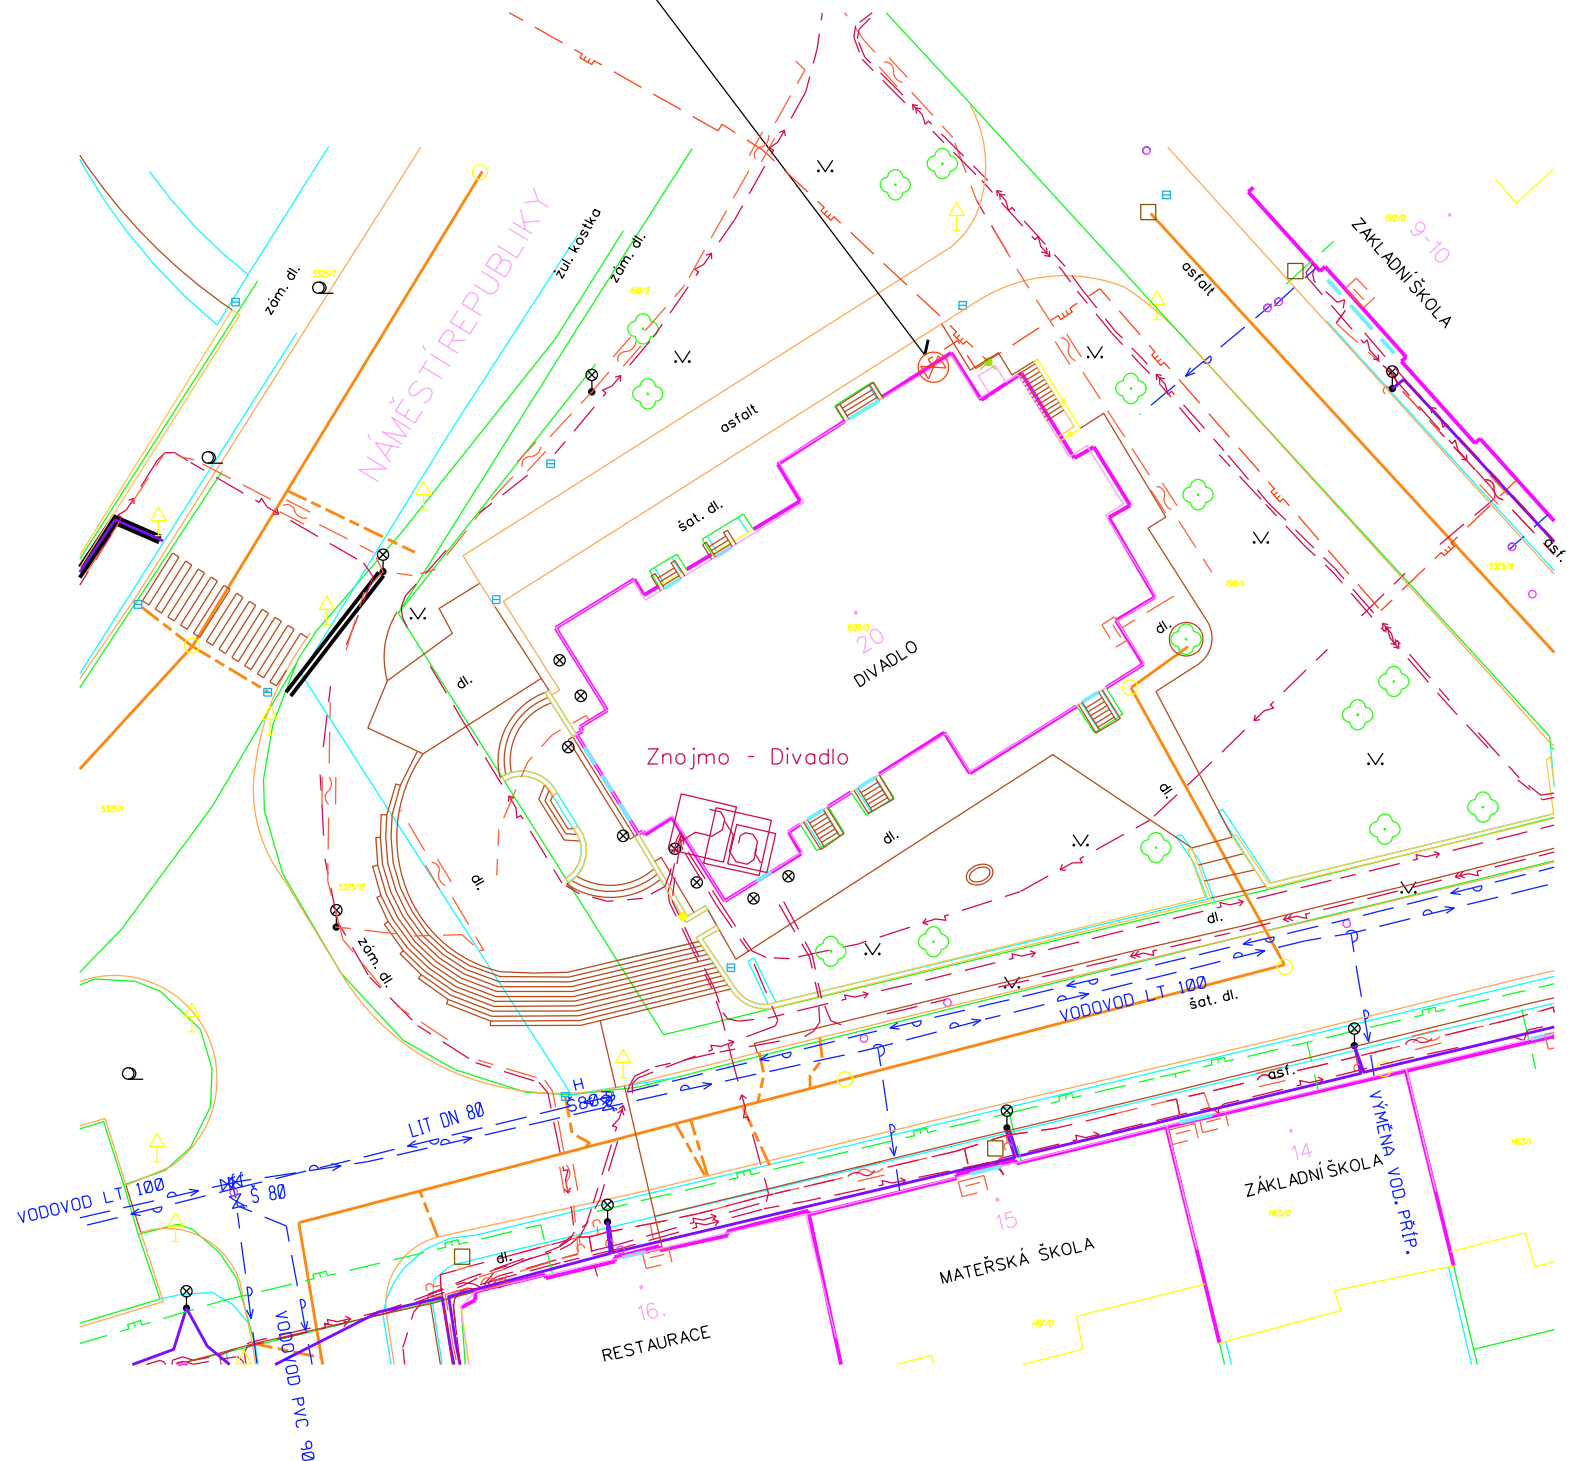

- POZNÁMKA:
1. DOMOVNÍ PLYNOVOD PROVEĎTE DLE ČSN EN 1775 (38 6441) V SOULADU S TPG 704 01 A TPG 704 03!
 2. REGULÁTOR TLAKU MUSÍ BÝT INSTALOVÁN DLE TPG 609 01!
 3. UMÍSTĚNÍ A PŘÍPOJENÍ PLYNOMĚRU MUSÍ ODPOVÍDAT TPG 934 01 A PODMÍNKÁM GridServices, s.r.o.!

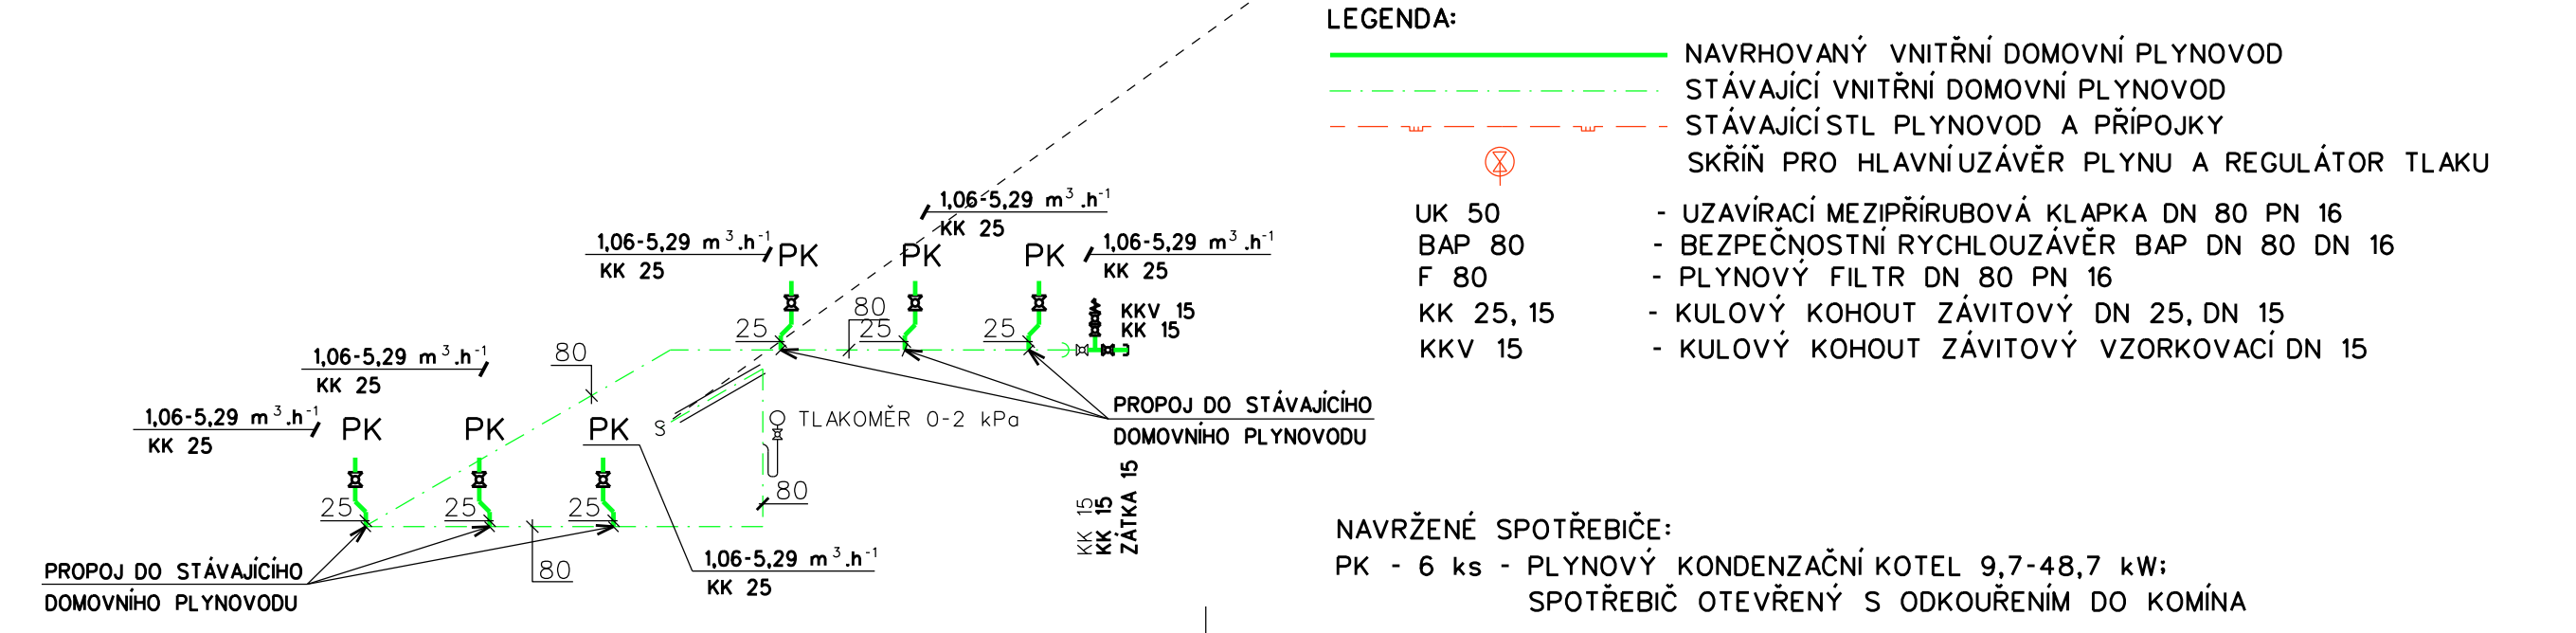

- LEGENDA:
- NAVRHOVANÝ VNITŘNÍ DOMOVNÍ PLYNOVOD
 - - - STÁVAJÍCÍ VNITŘNÍ DOMOVNÍ PLYNOVOD
 - - - STÁVAJÍCÍ STL PLYNOVOD A PŘÍPOJKY
 - ⊗ SKŘIŇ PRO HLAVNÍ ZÁVĚR PLYNU A REGULÁTOR TLAKU

- UK 50
BAP 80
F 80
KK 25, 15
KKV 15
- UZAVÍRACÍ MEZIPŘÍRUBOVÁ KLAPKA DN 80 PN 16
 - BEZPEČNOSTNÍ RYCHLOUZÁVĚR BAP DN 80 DN 16
 - PLYNOVÝ FILTR DN 80 PN 16
 - KULOVÝ KOHOUT ZÁVITOVÝ DN 25, DN 15
 - KULOVÝ KOHOUT ZÁVITOVÝ VZORKOVACÍ DN 15

NAVŘZENÉ SPOTŘEBIČE:
PK - 6 ks - PLYNOVÝ KONDENZAČNÍ KOTEL 9,7-48,7 kW;
SPOTŘEBIČ OTEVŘENÝ S ODKOURENÍM DO KOMÍNA

| Ivo HOS-PROJEKTOVÁ KANCELÁŘ, 671 56 Grešlové Mýto 49 | | | | | | | |
|--|---|------------|--------|-----------------|---------------|---------------|------|
| KRESLIL | | VYPRACOVAL | | ZODP.PROJEKTANT | | | |
| MicroStation V8i | | Ivo HOS | | Ivo HOS | | | |
| HP Designjet T520 | | | | | | | |
| REG. | Jihomoravský | OKRES | Znojmo | KAT.Ú. | Znojmo-město | | |
| INVESTOR | Město Znojmo, Obroková 1/12, 669 22 Znojmo | | | | ČÍSLO ZAKÁZKY | 14/2019 | |
| AKCE | Rekonstrukce kotelny Městského divadla Znojmo náměstí Republiky 916/20, Znojmo | | | | ARCH. ČÍSLO | 14/2019 | |
| | | | | | STUP. DOKUM. | PDPS | |
| | | | | | DATUM | 05/2019 | |
| | | | | | FORMÁT | A2 | |
| OBJEKT | DOMOVNÍ PLYNOVOD | | | | MĚŘÍTKO | ČÍSLO VÝKRESU | PARÉ |
| OBSAH | SITUACE, PŮDORYS 1. PP, AXONOMETRIE | | | | 1:500 | 1 | |
| | | | | | 1:50 | | |