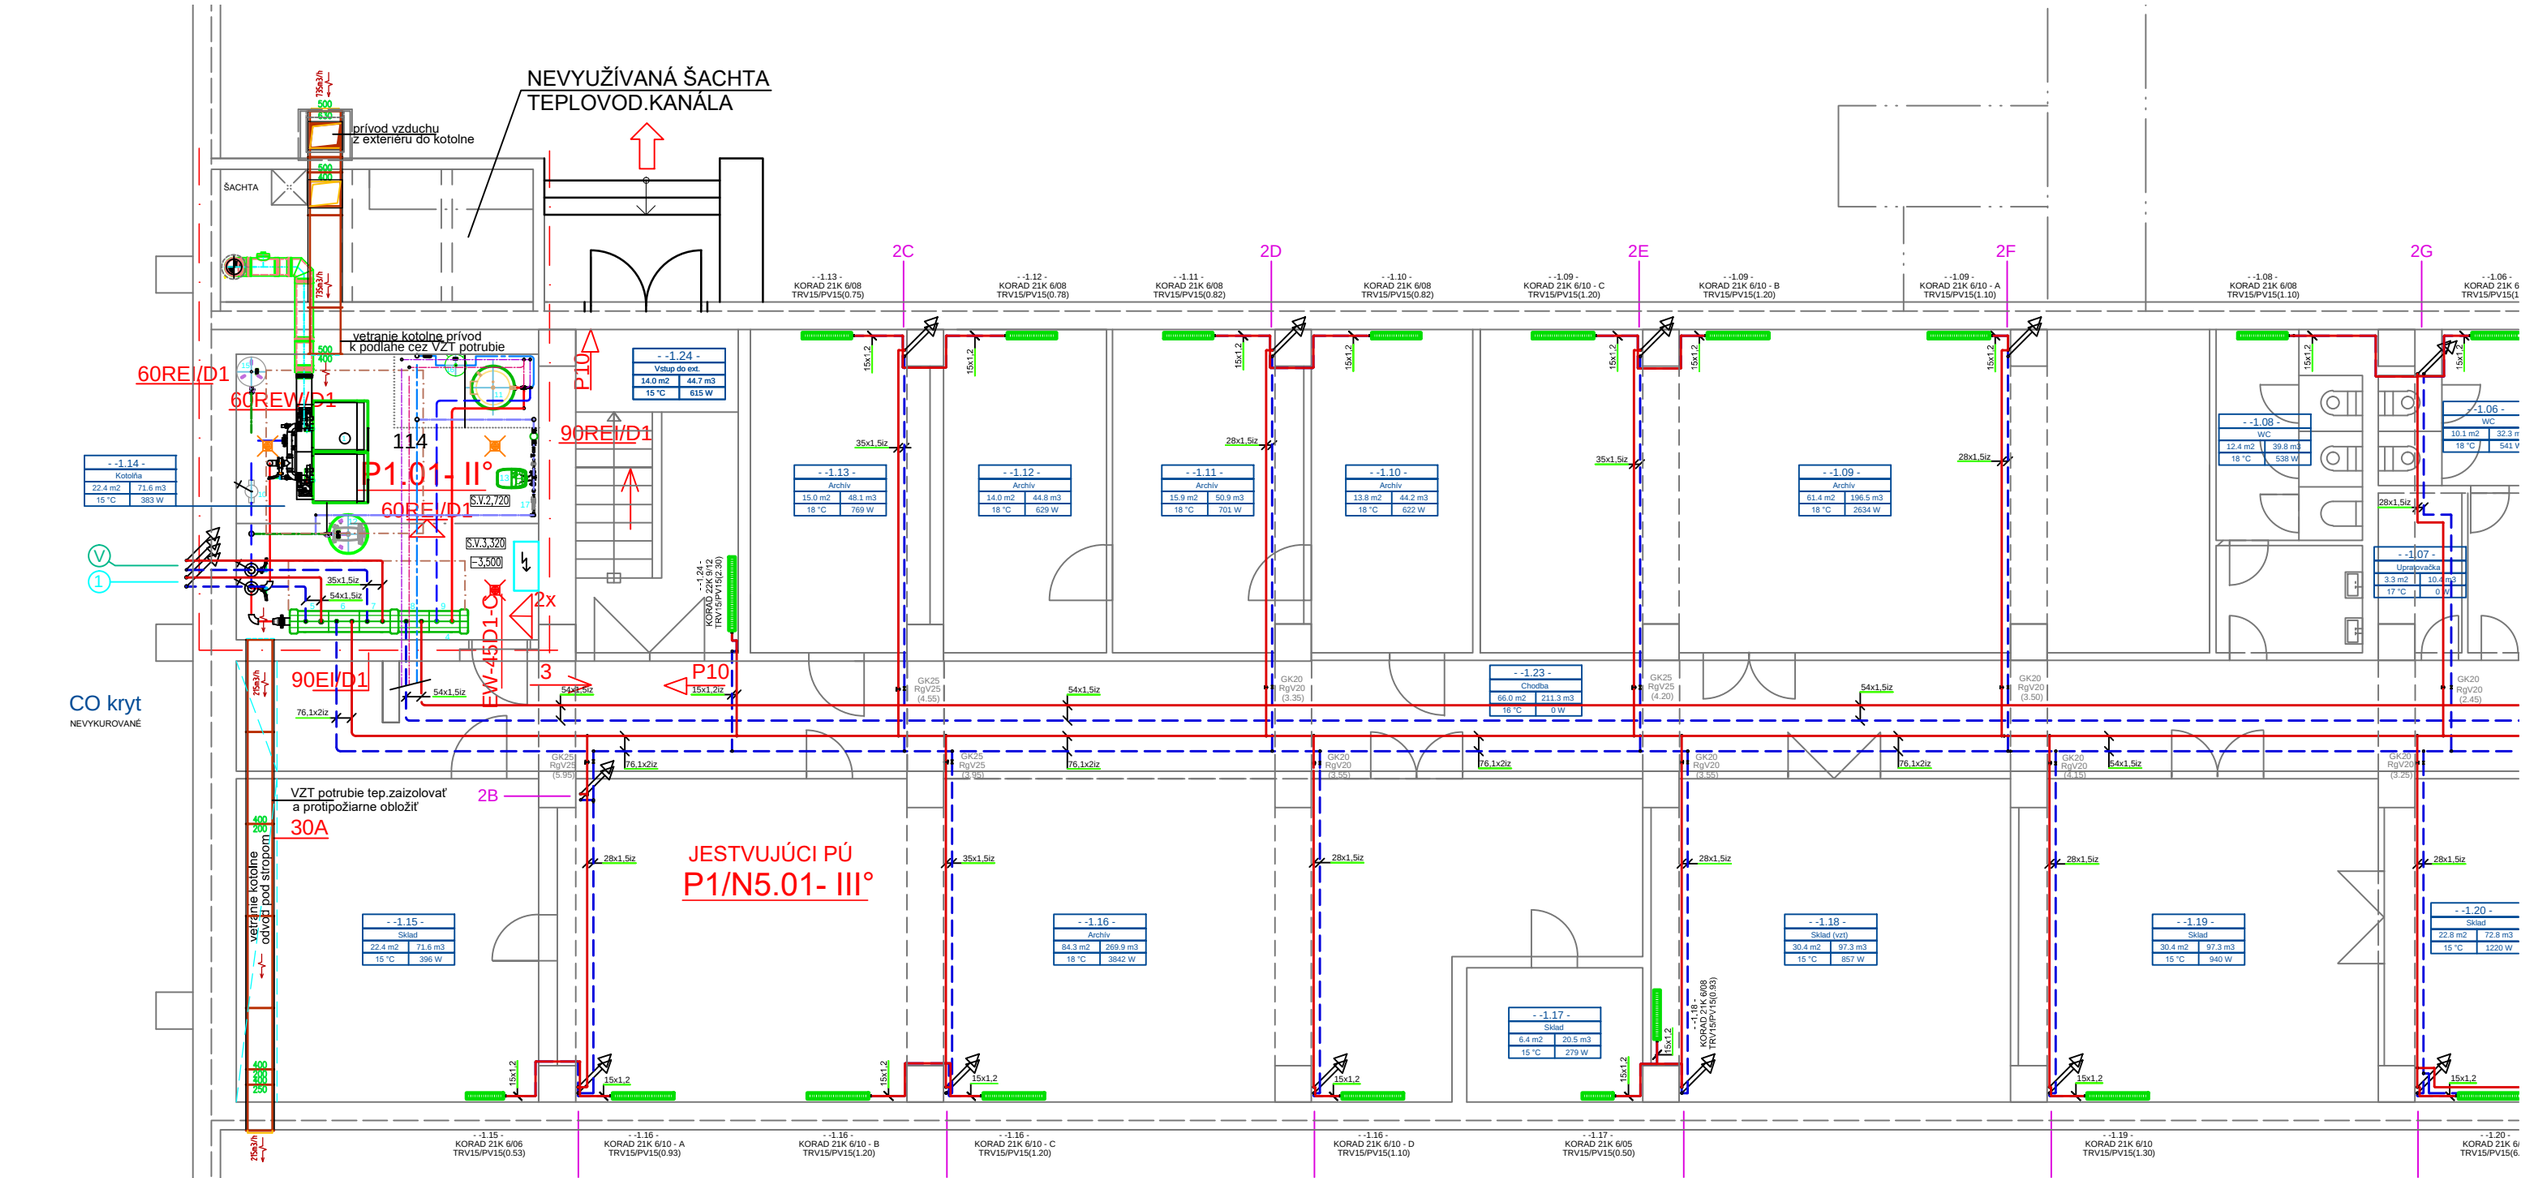

LEGENDA PROTIPOŽIARNEJ BEZPEČNOSTI

2x	PRENOSNÝ HASIACI PRÍSTROJ SNEHOVÝ 5 KG - 2 KS
— · —	HRANICA POŽIARNEHO ÚSEKU
P1.01-II°	OZNAČENIE POŽIARNEHO ÚSEKU A STUPŇA POŽ.BEZPEČNOSTI
EW-45D1-C	POŽADOVANÝ PROTIPOŽ. UZÁVER TYPU EW, S POŽ.ODOLNOSŤOU 45 MINÚT, DRUHU D1 - NEHORĽAVÝ, C - SO SAMOZATVÁRAČOM
90	POŽADOVANÁ POŽ.ODOLNOSŤ STAV.KONŠTRUKCIÍ V MINÚTACH
60	POŽADOVANÁ POŽ.ODOLNOSŤ STROPNEJ ALEBO STREŠNEJ KONŠTRUKCIE
R,E,I,W,M,D3	POŽADOVANÉ KRITÉRIA STAVEBNÝCH KONŠTRUKCIÍ
	ÚNIK NA VOLNÉ PRIESTRANSTVO
	SMER ÚNIKU
P10	POŽ.TABULKA - ÚNIKOVÝ VÝCHOD
30A	VZT POTRUBIE PRE ODVOD VZDUCHU CHRÁNENÉ SDK OBKLADOM S POŽ.ODOLNOSŤOU 30A

KAPAR, s.r.o.

ATELIÉR PROJEKTOVANIA STAVIEB

PROJEKTANT STAVBY:	PROJEKTANT OBJEKTU:	VYPRACOVAL:
Ing. Miškufová	Ing. Alena Dobrovolská	Ing. Alena Dobrovolská
KApAR, s.r.o., Budovateľská 50, Prešov 080 01, E-mail: kapar@kapar.sk		

Telefón: +421 51 77 205 63
Email: kapar@kapar.sk
Ateliér: Budovateľská 50, 080 01 Prešov 1

STAVEBNÍK:	Ministerstvo vnútra SR
MIESTO STAVBY:	Spišská Nová Ves, Markušovská cesta 1
NÁZOV STAVBY:	SPIŠSKÁ NOVÁ VES OÚ, REKONŠTRUKCIA KOTOLNE
NÁZOV OBJEKTU:	SO 01 Hlavný objekt
NÁZOV PRÍLOHY:	Pôdorys kotolne nový stav

ČÍSLO ZAKÁZKY:	02 - 10 - 2022
FORMÁT:	2 x A4
STUPEŇ DOKUMENTÁCIE:	DSP/DRS
DÁTUM:	December 2022
DIEL:	PBS
MIERKA: 1:100	PRÍLOHA ČÍSLO: B1 - 03

Tento výkres je originál. Výkresová dokumentácia je chránená podľa AUTORSKÉHO ZÁKONA č. 185/2015 Z. z. v znení neskorších predpisov.