



DISPOZÍCIA KOTOLNE

M 1: 25

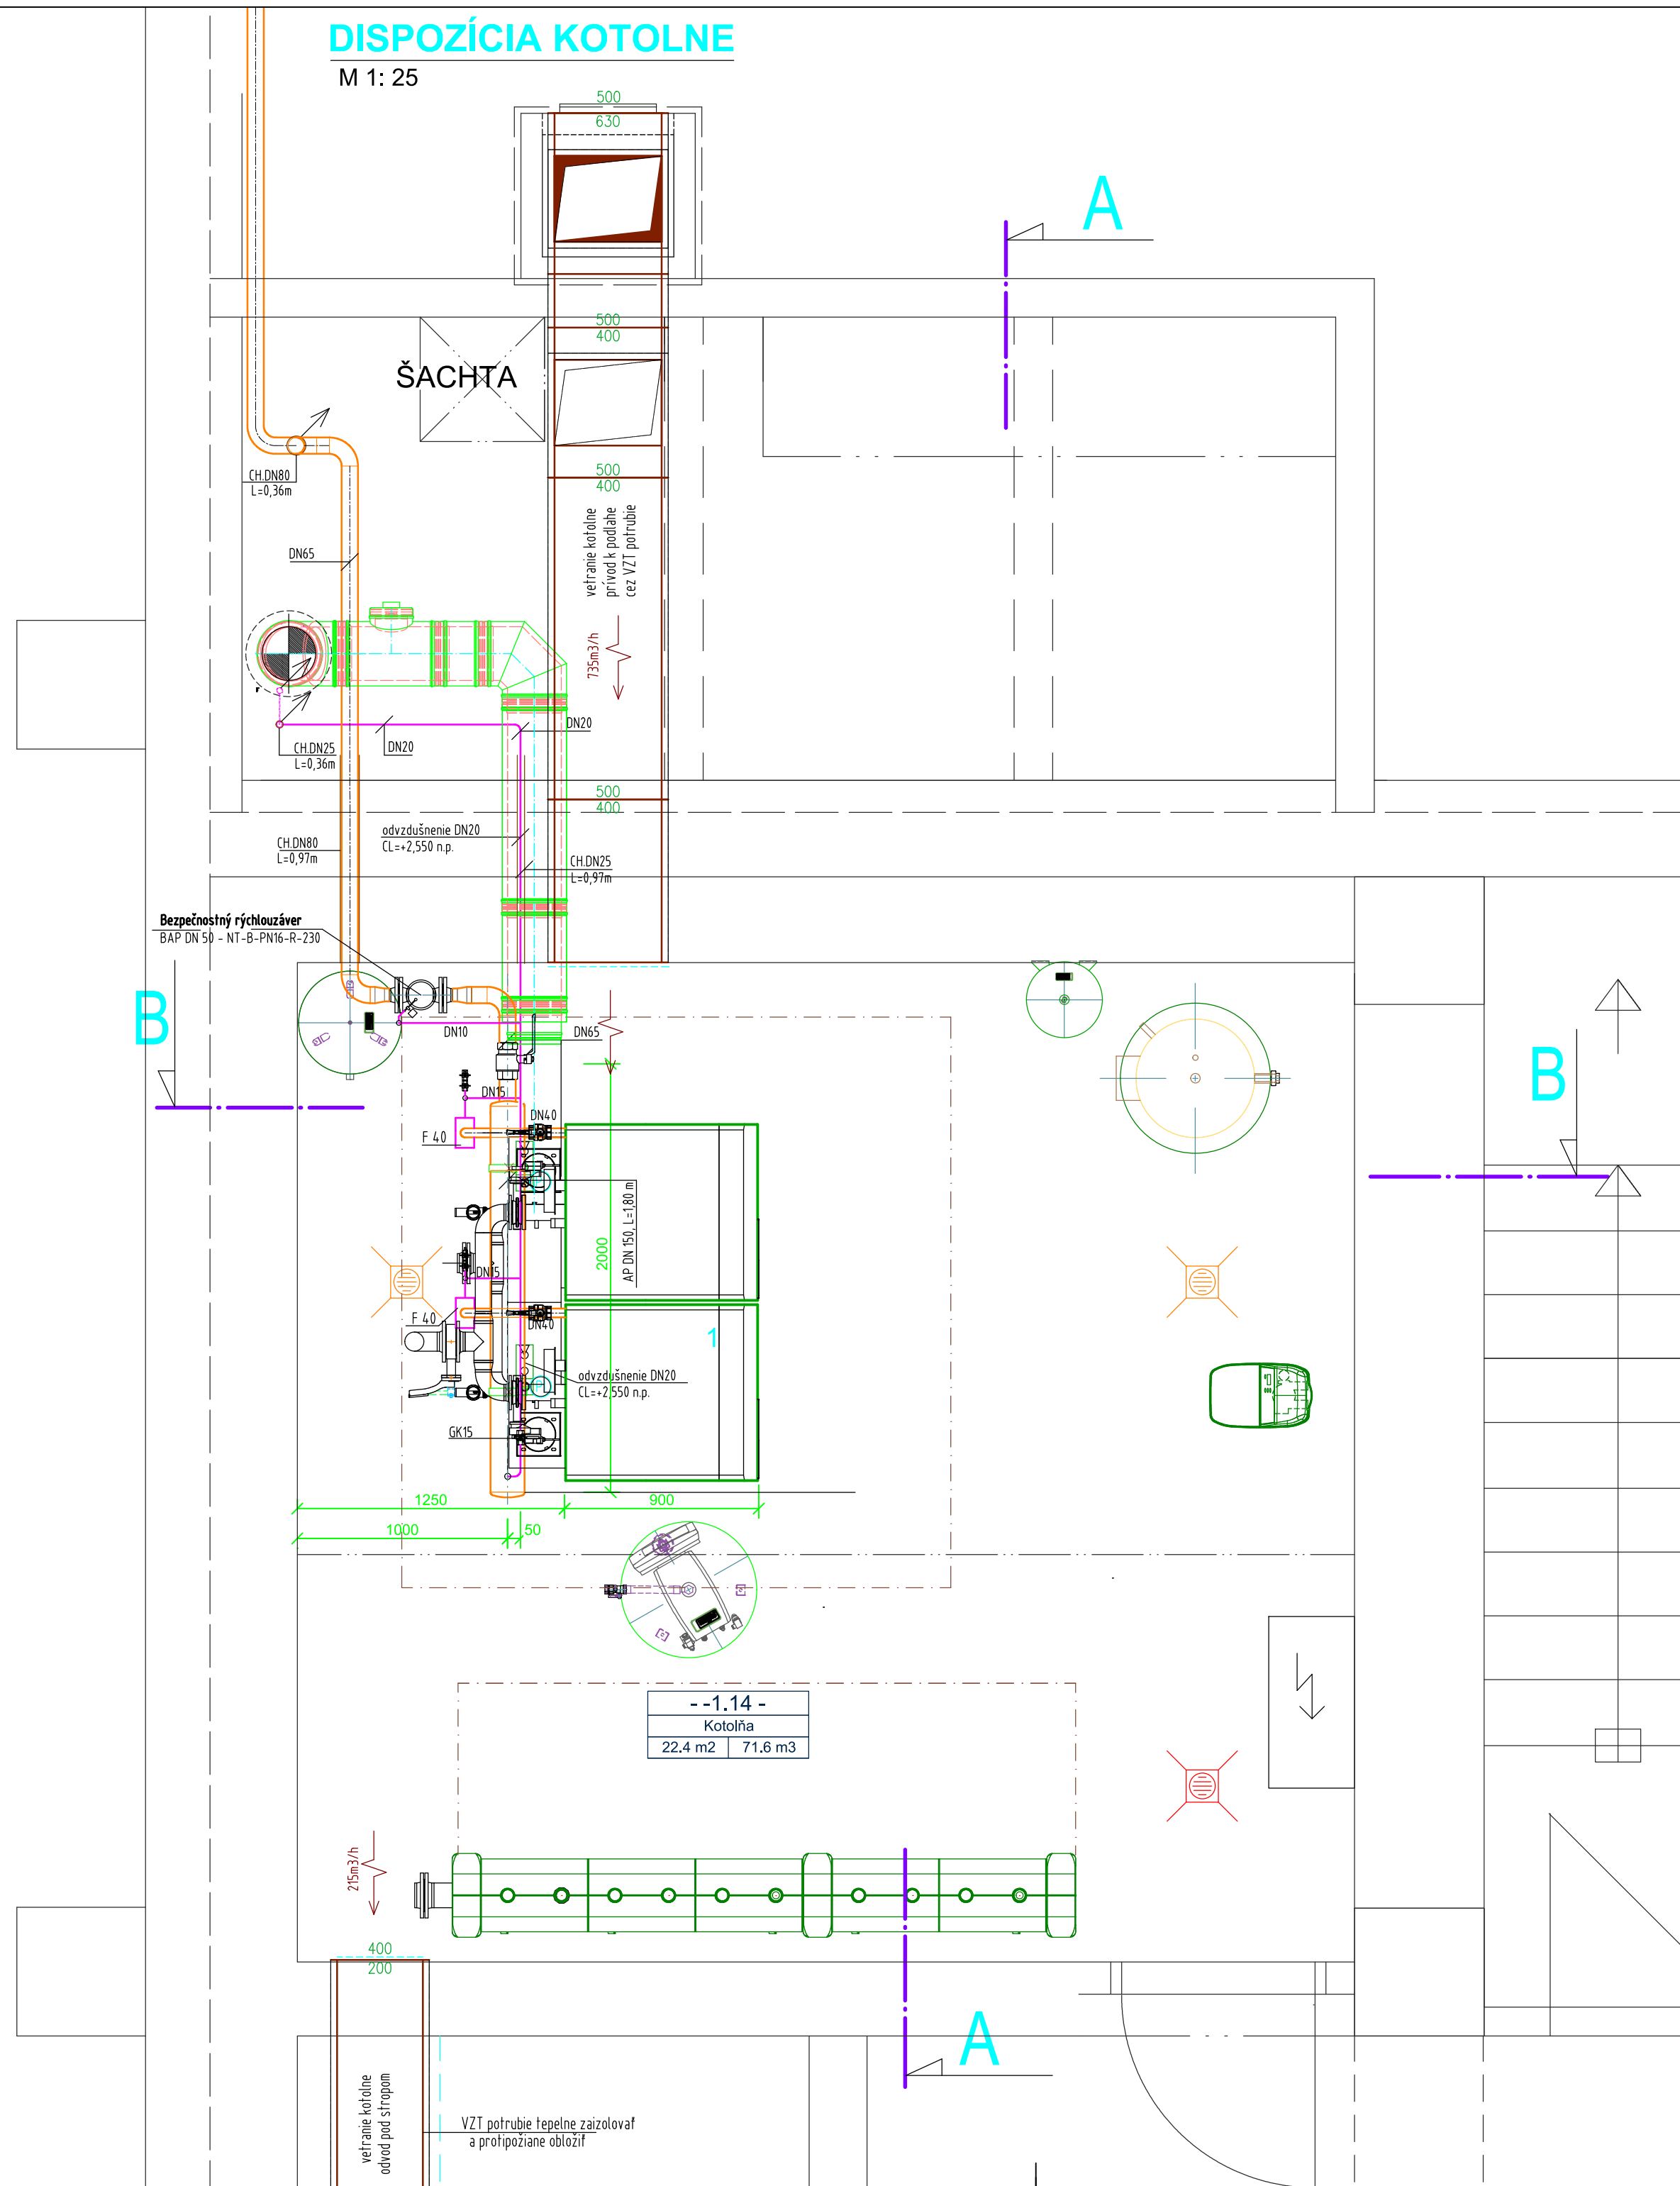


REZ A-A

M 1: 25

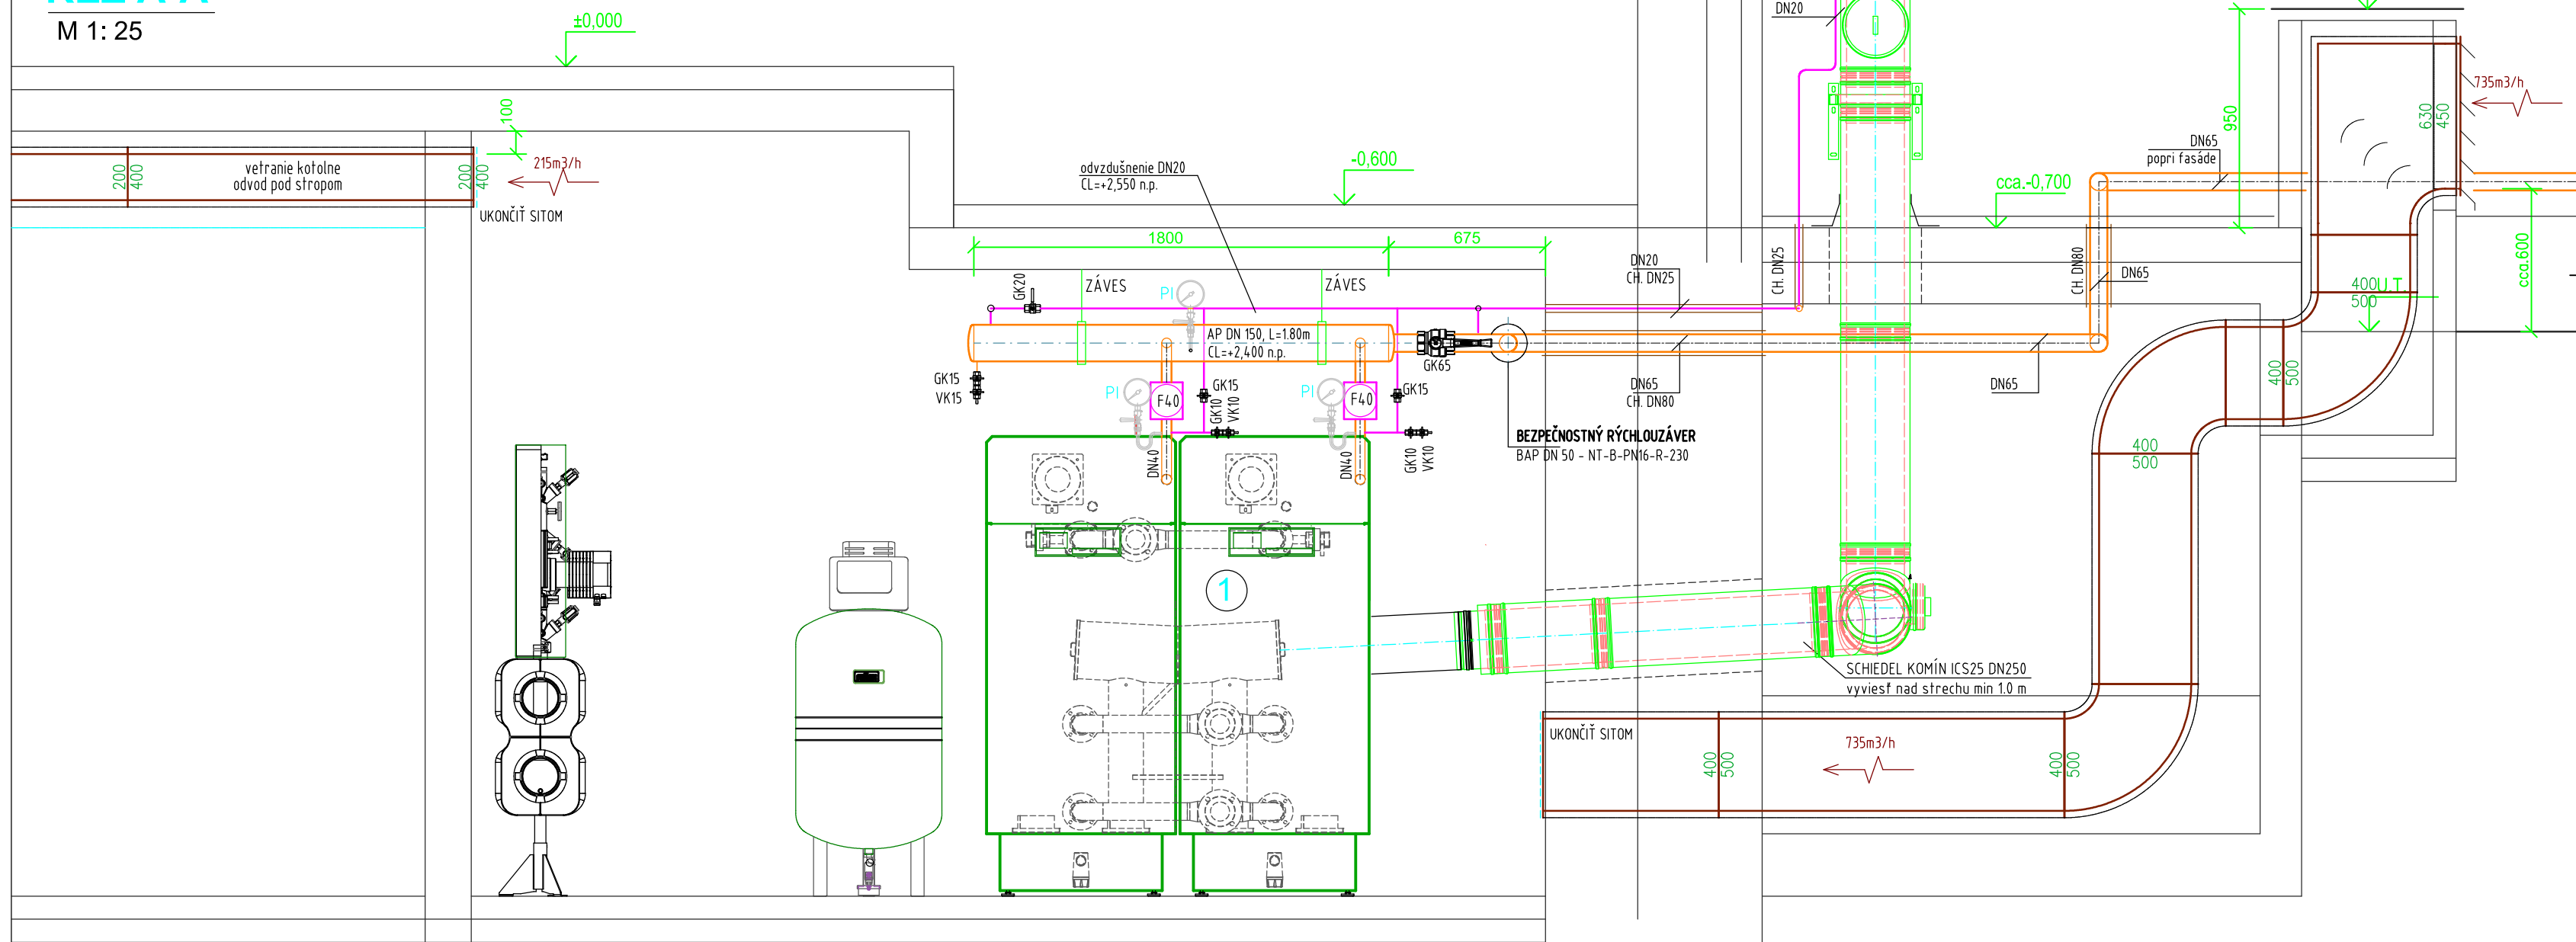

REZ B-B

M 1: 25

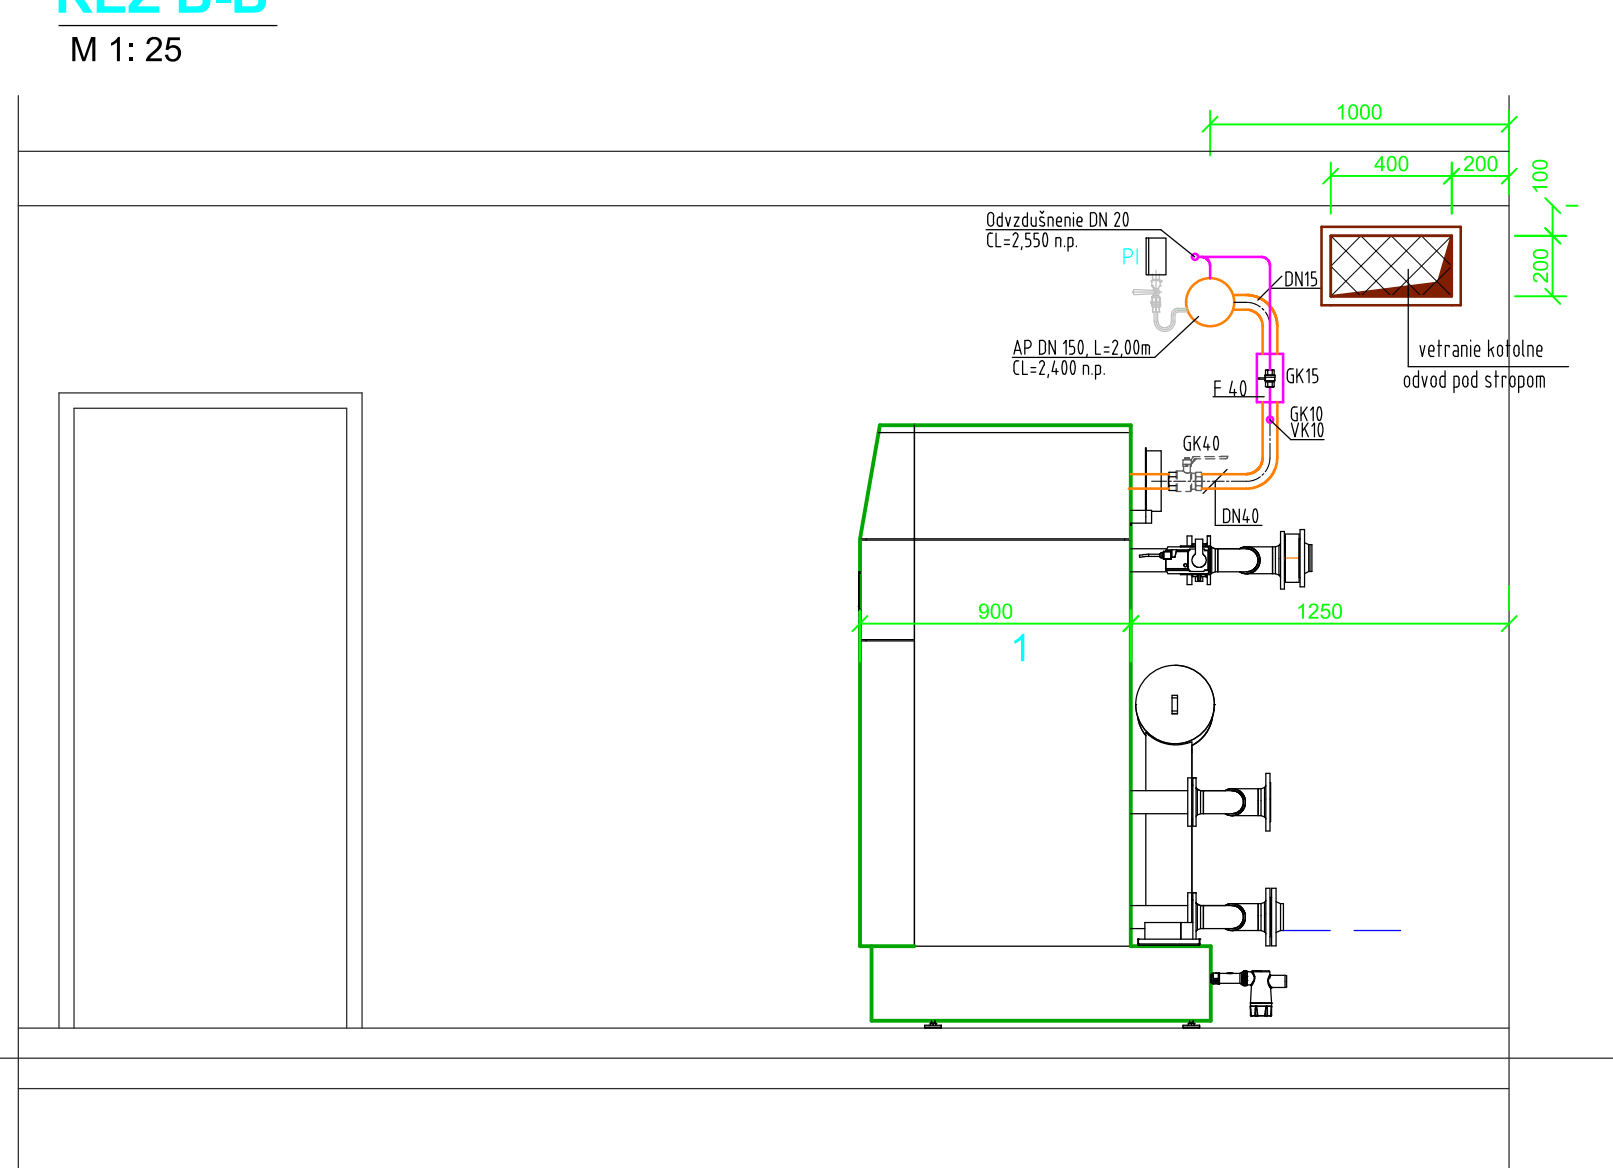

POZNÁMKA:

- NAVRHNUTÉ ZARIADENIA OPZ JE MOŽNÉ ZAMENIŤ ZA VÝROBOK INEJ ZNAČKY S ODOBNÝM TECHNICKÝM PREVEDENÍM A ROVNAKÝMI PARAMETRAMI

KAPAR, s.r.o.

ATELIÉR PROJEKTOVANIA STAVIEB

PROJEKTANT STAVBY:	PROJEKTANT OBJEKTU:	VYPRACOVAL:	Tel/fax:	+421 51 77 205 63	ISO 9001
Ing. Mikulová	Ing. Čičmar	Ing. Ivanko	Email:	kapar@kapar.sk	
KAPAR, s.r.o., Budovateľská 50, Prešov 080 01, E-mail: kapar@kapar.sk			Atelier:	Budovateľská 50, 080 01 Prešov 1	
STAVEBNÍK:	Ministerstvo vnútra SR		ČÍSLO ZÁKÁŽKY:	02-10-2022	
Miesto stavby:	Spáňská Nová Ves, Markušovská cesta I		FORMÁT:	14 x A4	
NÁZOV STAVBY:	SPÁŇSKÁ NOVÁ VES OÚ, REKONŠTRUKCIA KOTOLNE		STUPEŇ DOKUMENTÁCIE:	DSP/DRS	
			DATUM:	December 2022	
			DIEL:	UVK	
			MIERKA:	1:25	
				PRÍLOHA ČÍSLO:	OPZ2

Tento výkres je originál. Výkresová dokumentácia je chránená podľa AUTORSKEHO ZÁKONA č. 185/2011 Z.z. v znení neskorších predpisov.